


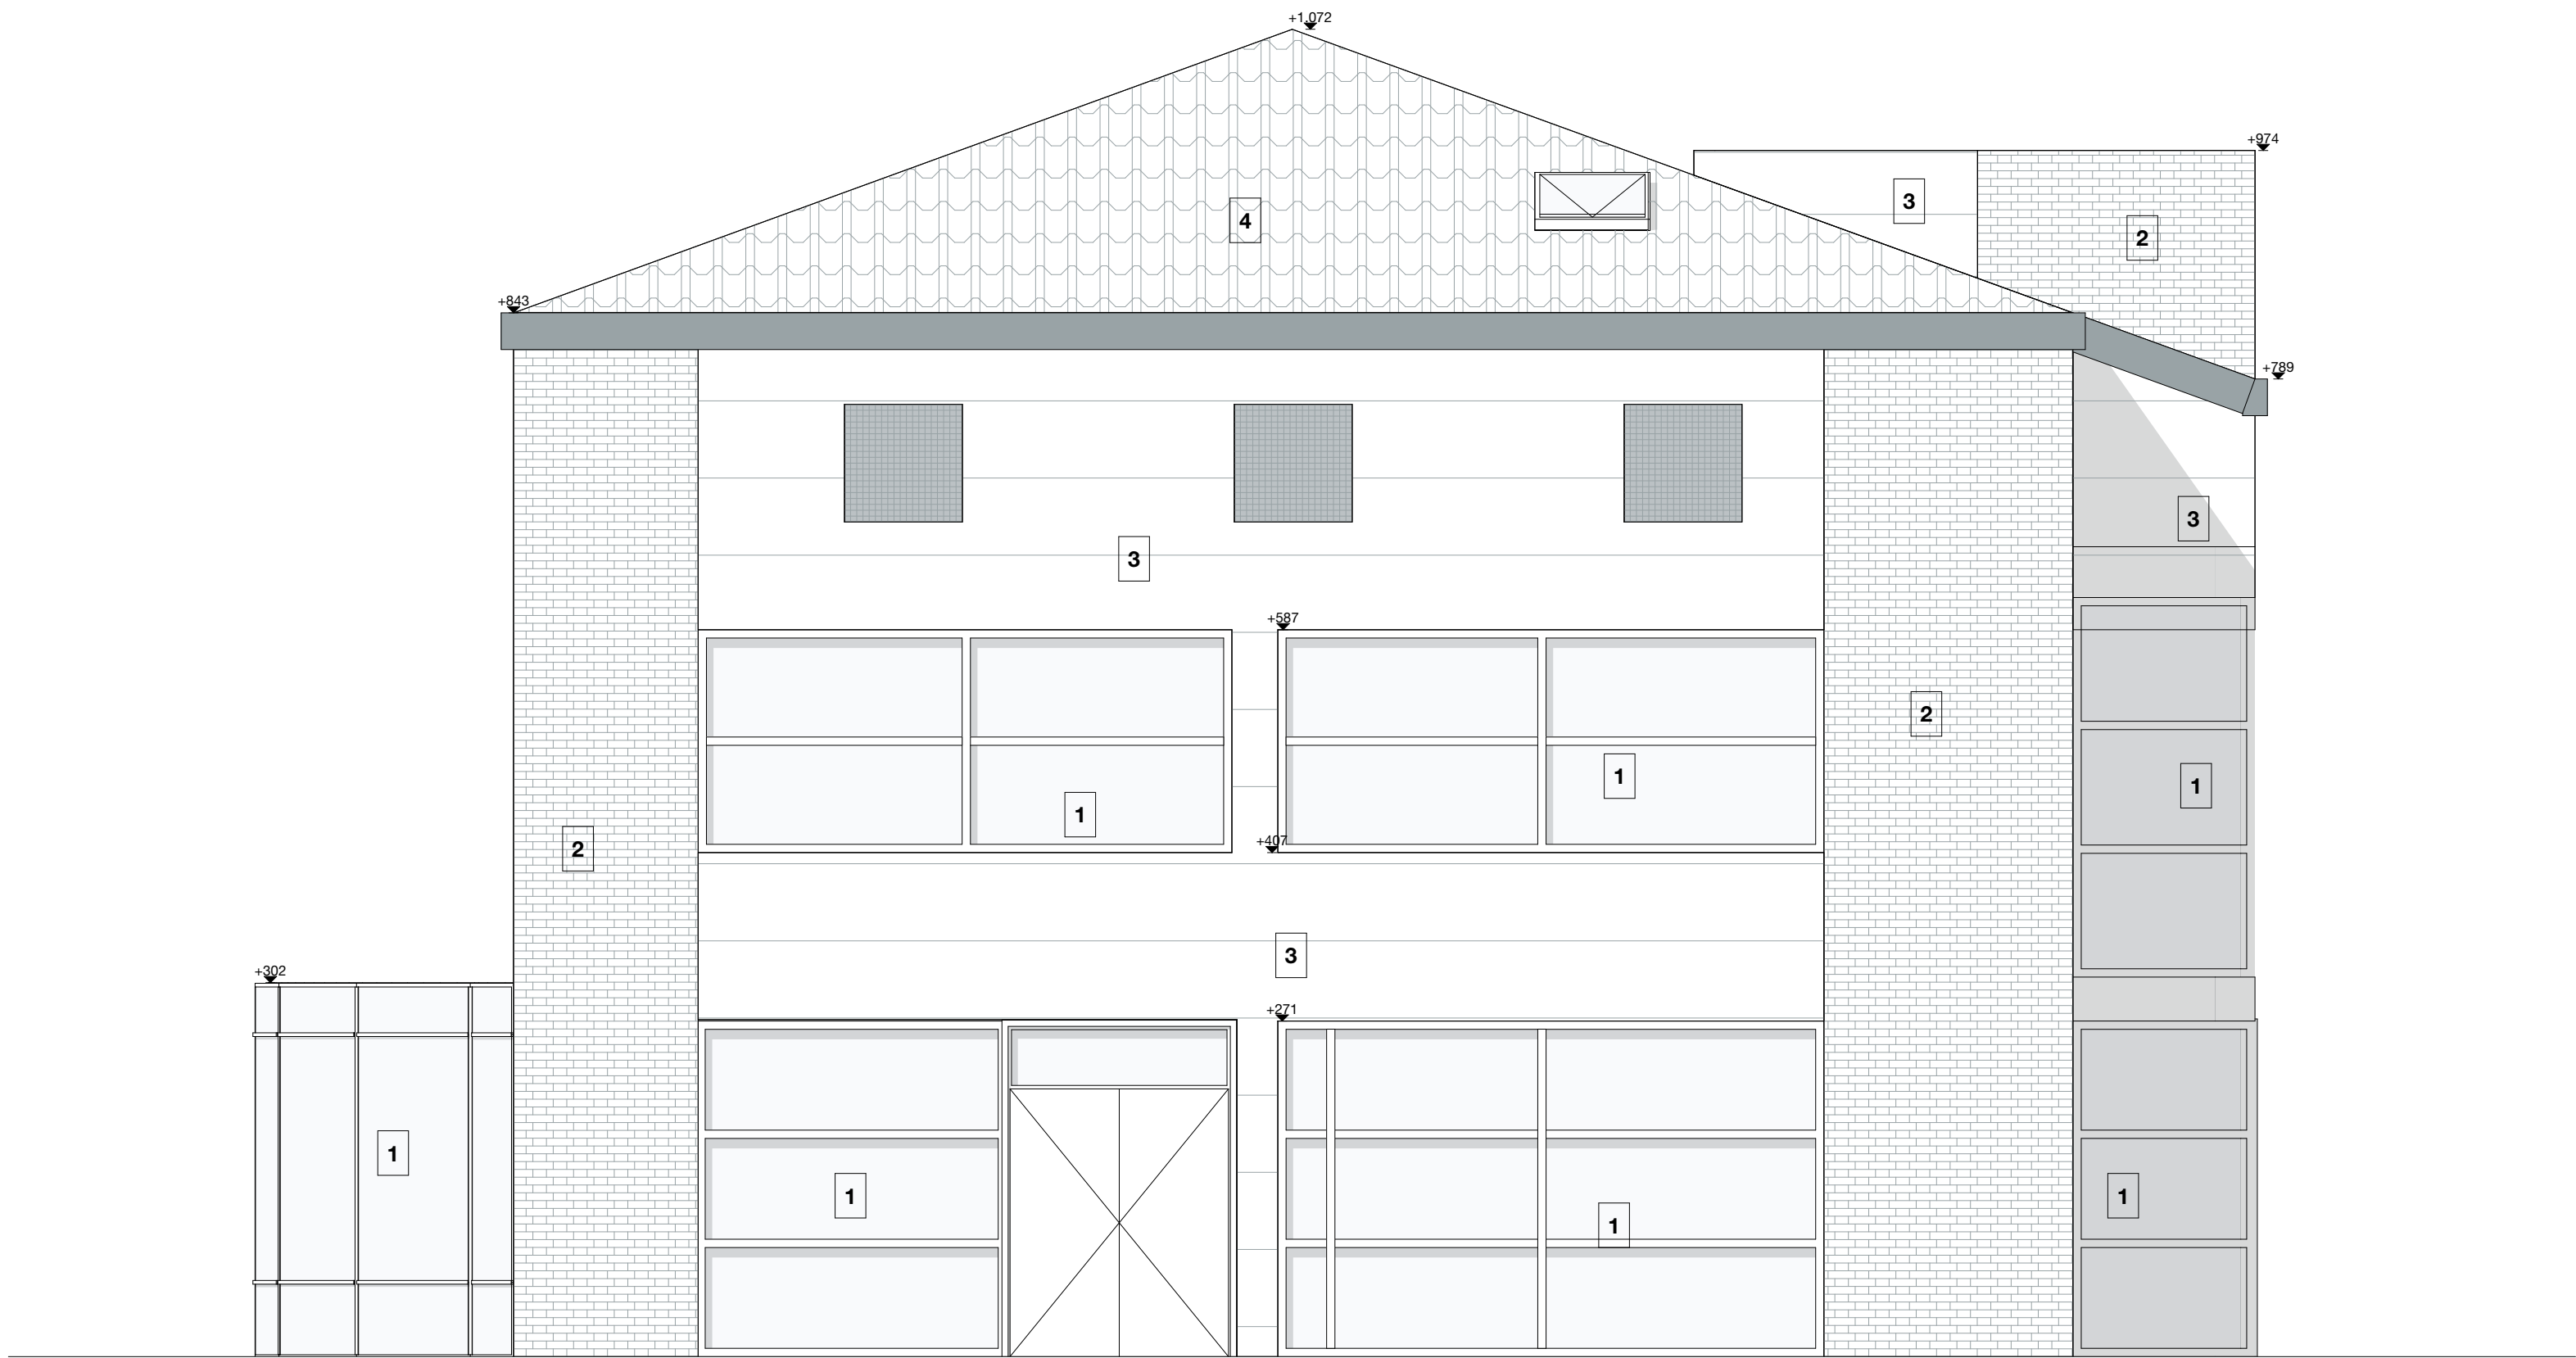

ZIE BIJZONDERE
VOORWAARDE(N)



COBRAS INTERIORS & ARCHITECTS Warande 93, b-8501 Heule, t: +32 472 84 53 19		cobras	Dossier nr. C0217	
opdracht Functiewijziging kinderdagverblijf		bouwplaats Brusselsesteenweg 339 Gent 9050 afdeling 22 Gent, sectie B, nr 239Z6		opdrachtgever Babilou
inhoud Nieuwe toestand - Voorgevel		datum 11.03.2025 Project versie 2: 21/03/25		fase OMV
schaal 1/50 alle maten in cm.			getekend AV	tekening nr. 18-23