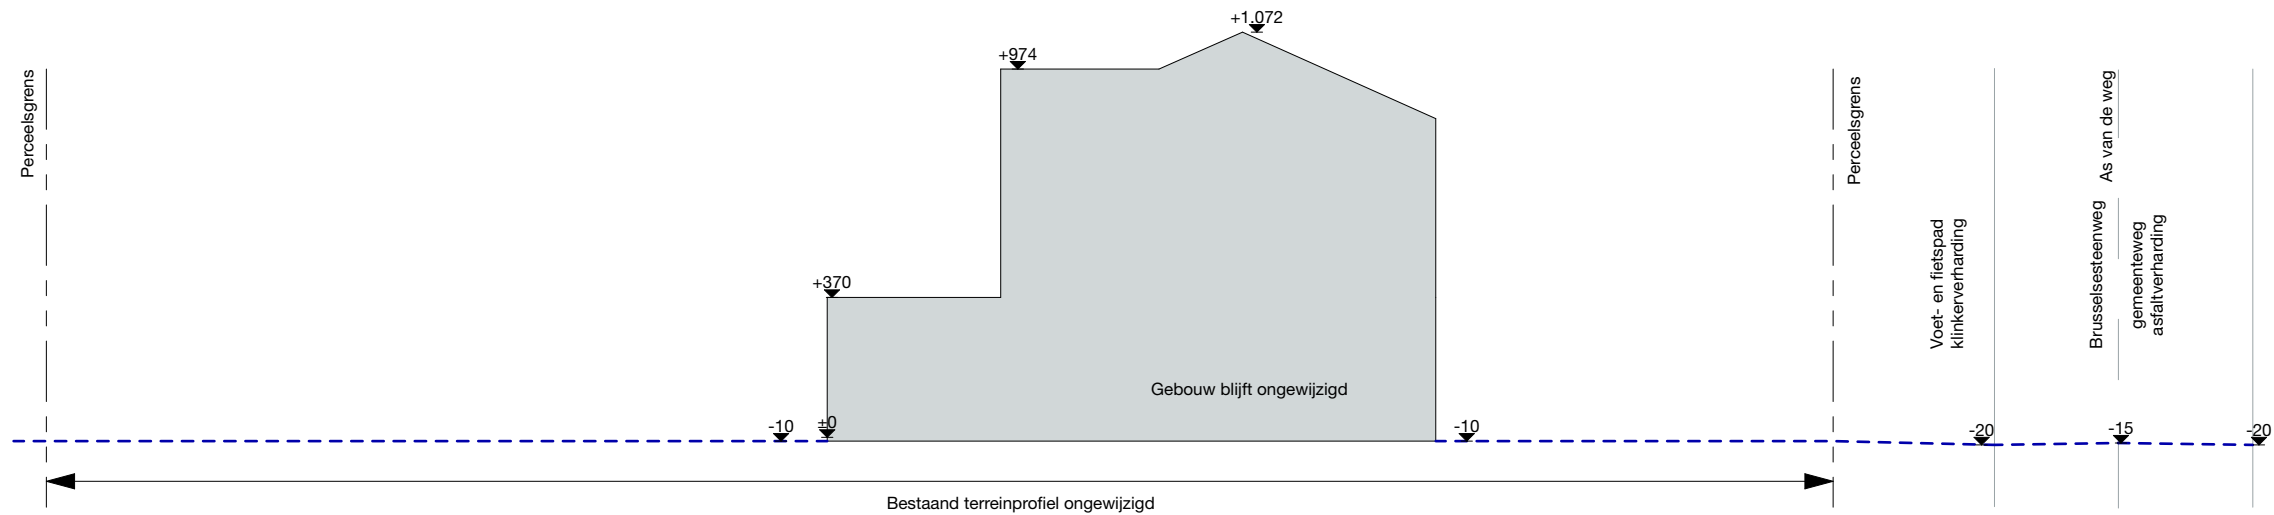


COBRAS INTERIORS & ARCHITECTS Warande 93, b-8501 Heule, t: +32 472 84 53 19		Dossier nr. C0217
opdracht Functiewijziging kinderdagverblijf	bouwplaats Brusselsesteenweg 339 Gent 9050 afdeling 22 Gent, sectie B, nr 239Z6	opdrachtgever Babilou
inhoud Bestaande toestand - Terreinprofiel	datum 11.03.2025 Project versie 2: 21/03/25	fase OMV
schaal 1/200 alle maten in cm.		getekend AV tekening nr. 3-23