

Alle afmetingen zijn louter indicatief en dienen ter plaatse door de aannemer gecontroleerd te worden.
Het nulpas wordt gelijk gelegd met de bovenzijde dorpel van de voordeur van het hoofdgebouw.

Callebaut
Architecten

Sint-Gerolfstraat 32B 9031 Drongen
0032 (0)9 395 10 10
info@callebaut-architecten.be
www.callebaut-architecten.be

PROJECT

24-34-HUTSEPOTSTRAAT P.02
Hutsepotsstraat 106
9052 Gent

NR

TEKENING

NT NIVEAU 0

DATUM

06.03.2025


FORMAAT

A3

SCHAAL

1/100

10 50 100 200 300 400 500
meeteenheid centimeter

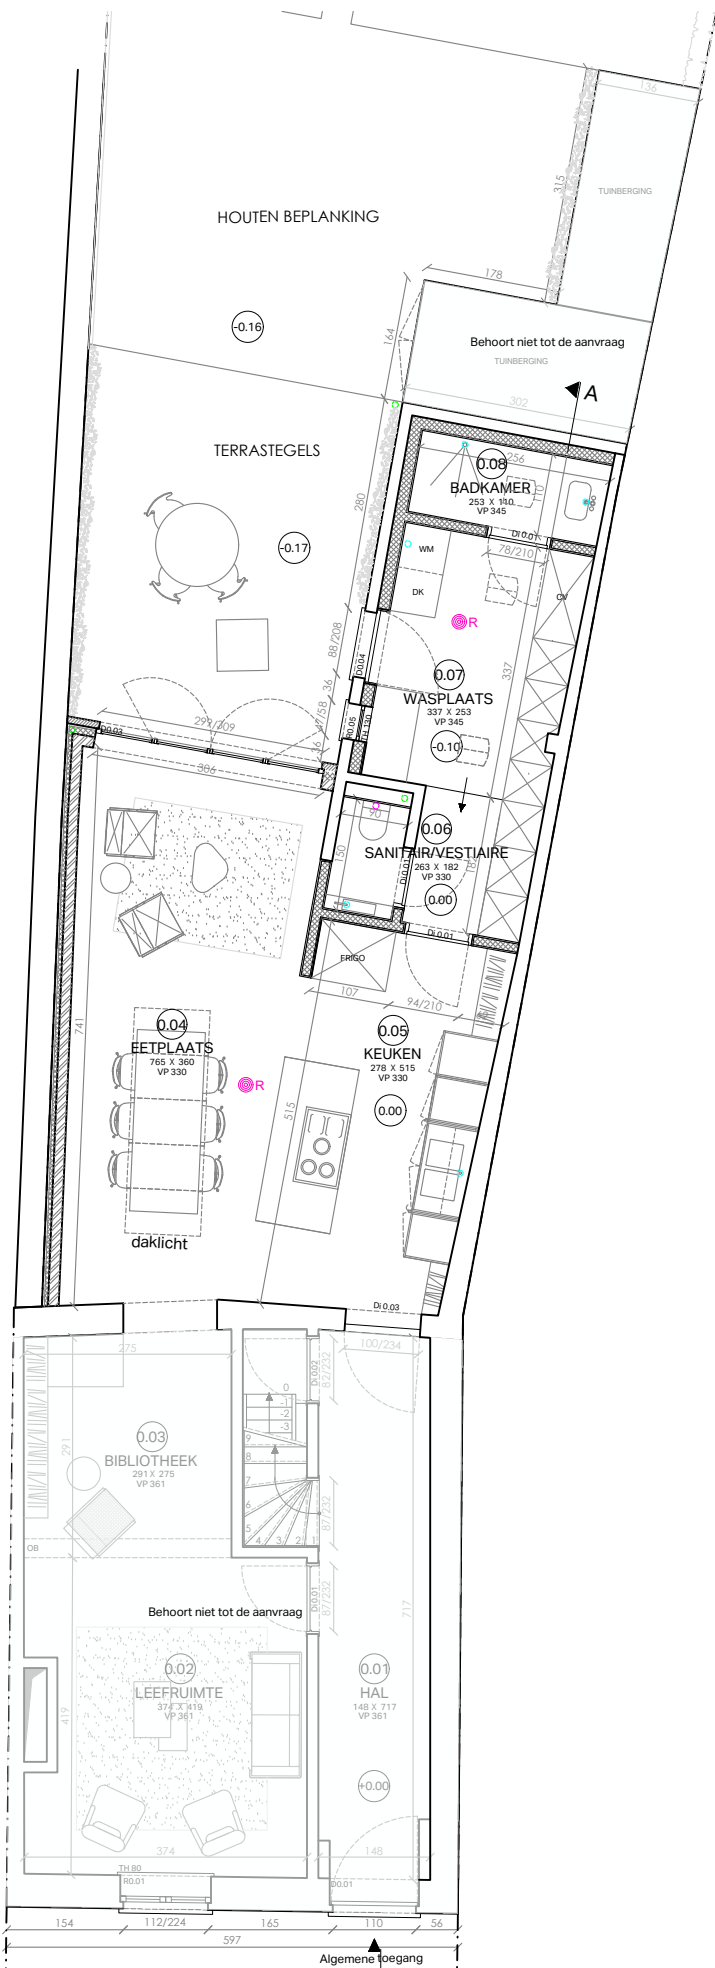

**ZIE BIJZONDERE
VOORWAARDE(N)**