


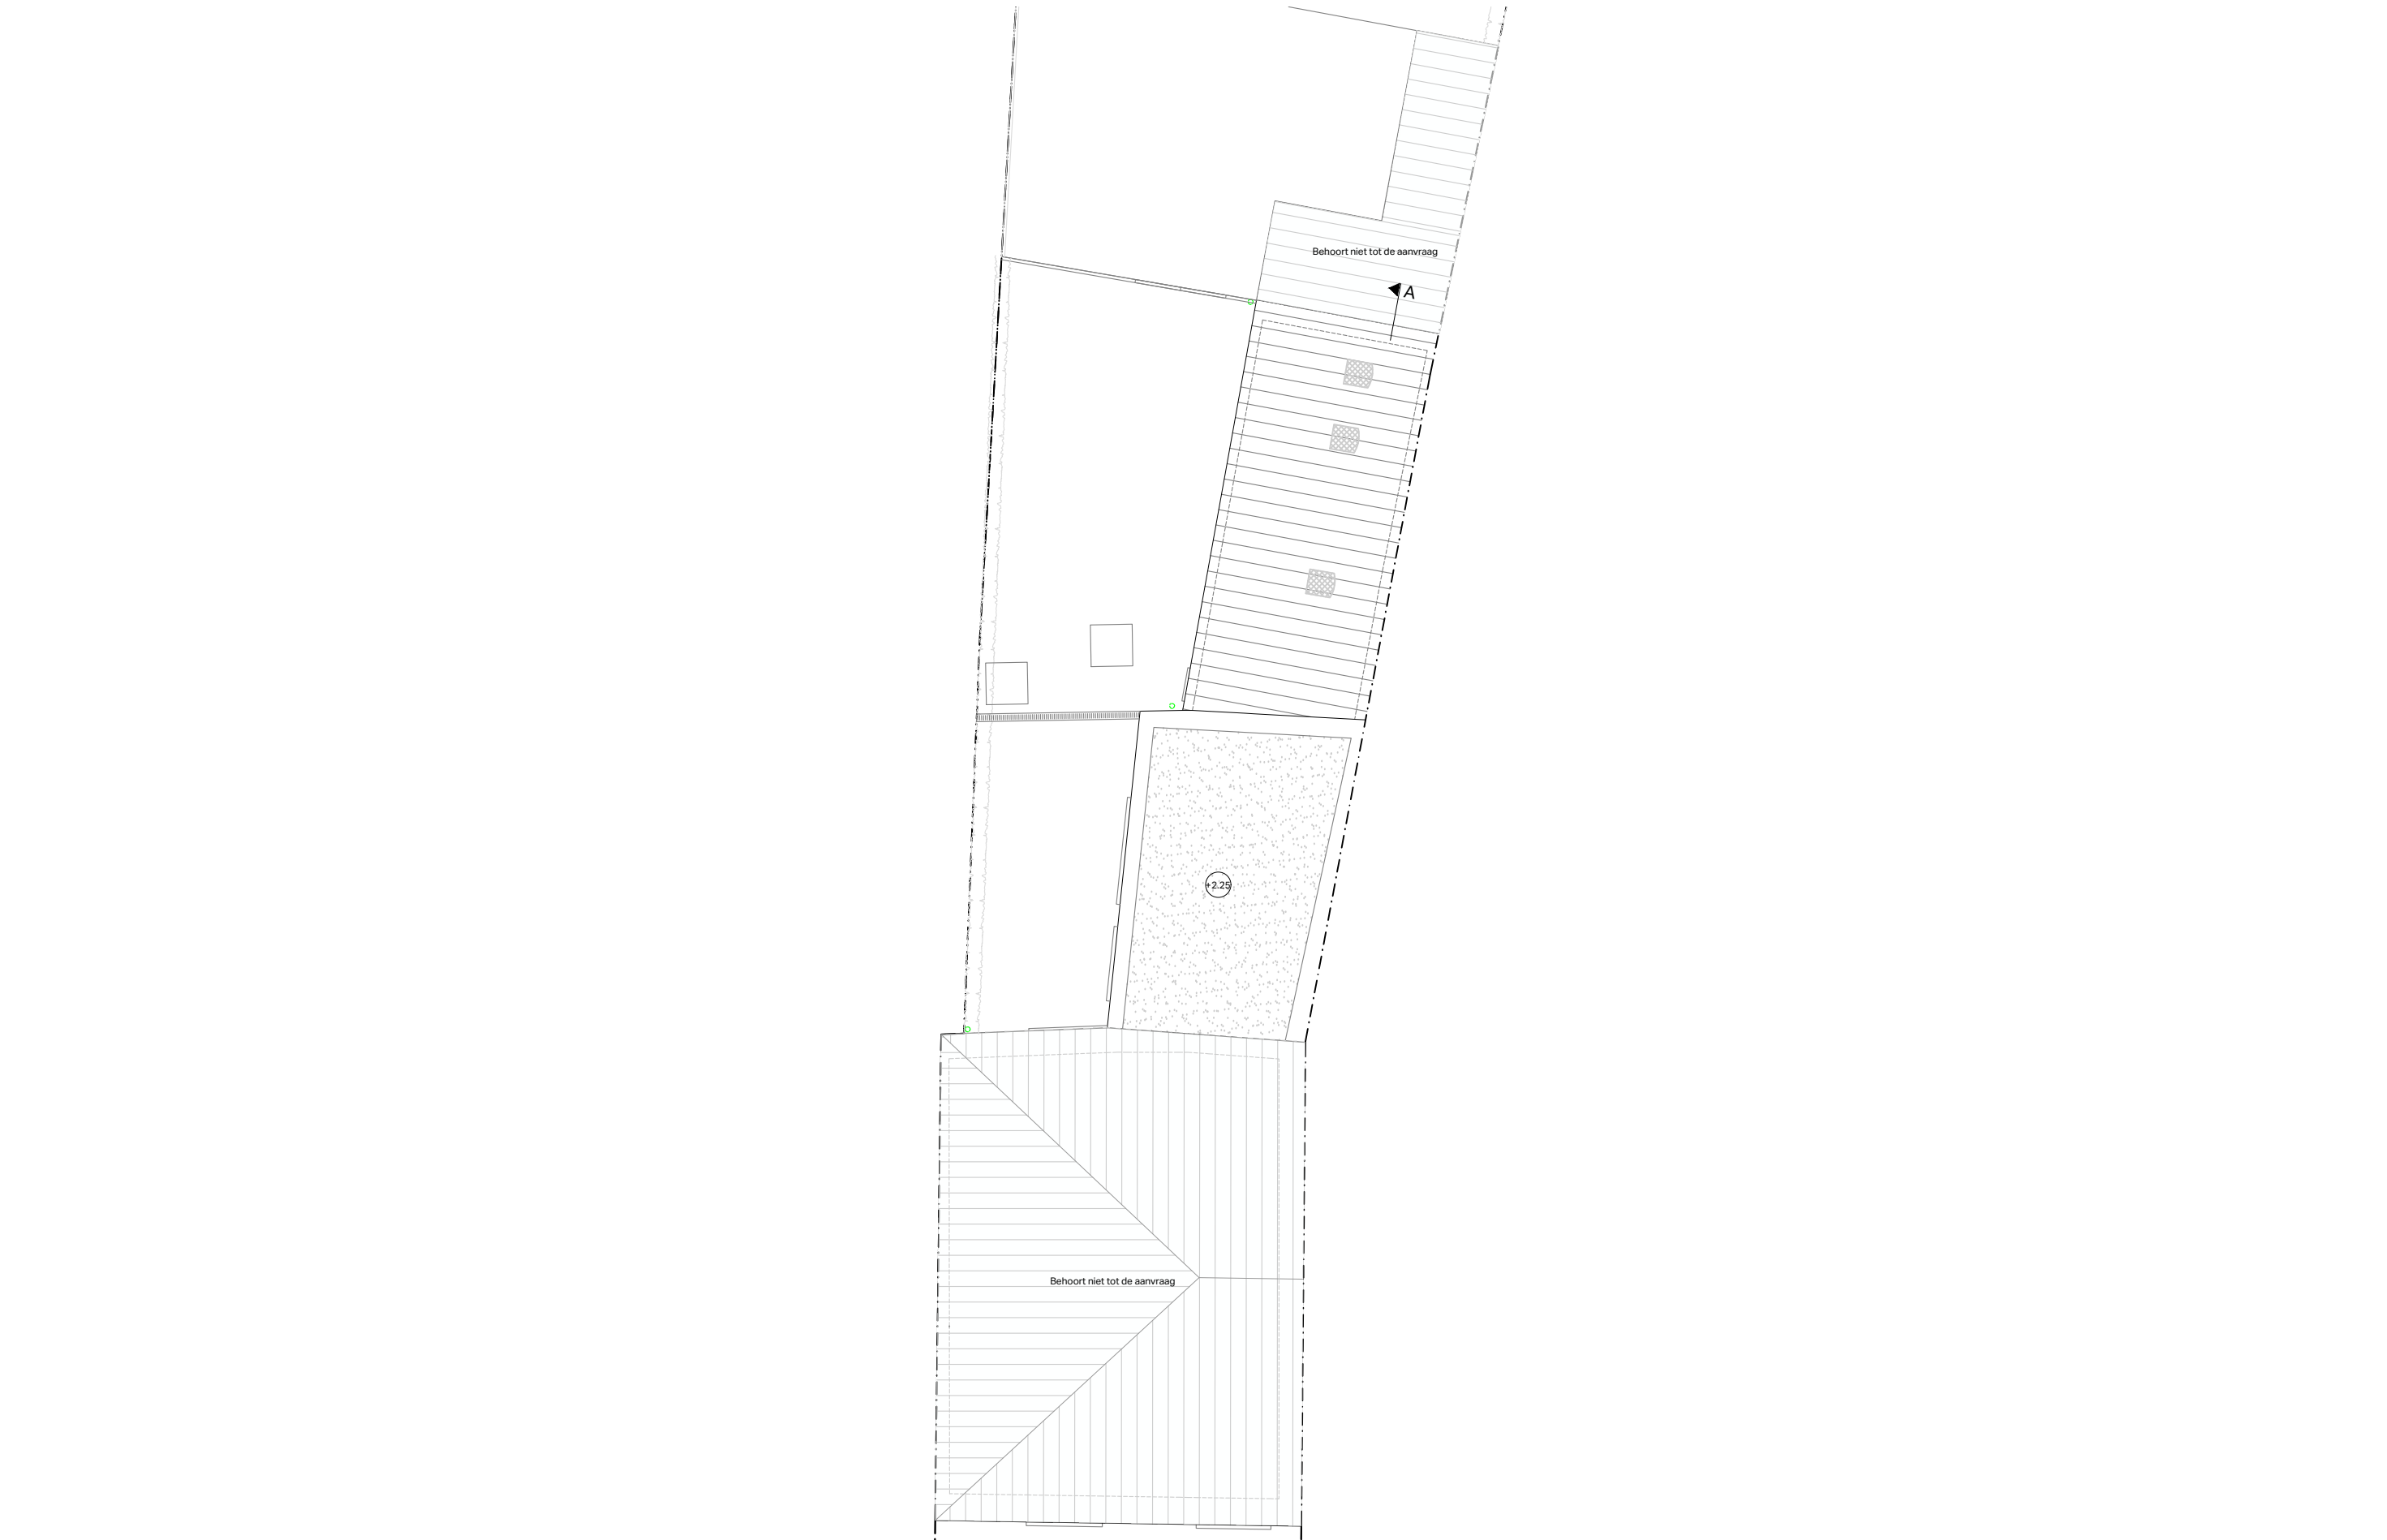

Alle afmetingen zijn louter indicatief en dienen ter plaatse door de aannemer gecontroleerd te worden.
Het nulpas wordt gelijk gelegd met de bovenzijde dorpel van de voordeur van het hoofdgebouw.

PROJECT	NR	TEKENING	DATUM	FORMAAT	SCHAAL
---------	----	----------	-------	---------	--------

24-34-HUTSEPOTSTRAAT P.05 Hutsepotstraat 106 9052 Gent	BT NIVEAU +3	06.03.2025	A3	1/100
--	--------------	------------	----	-------