


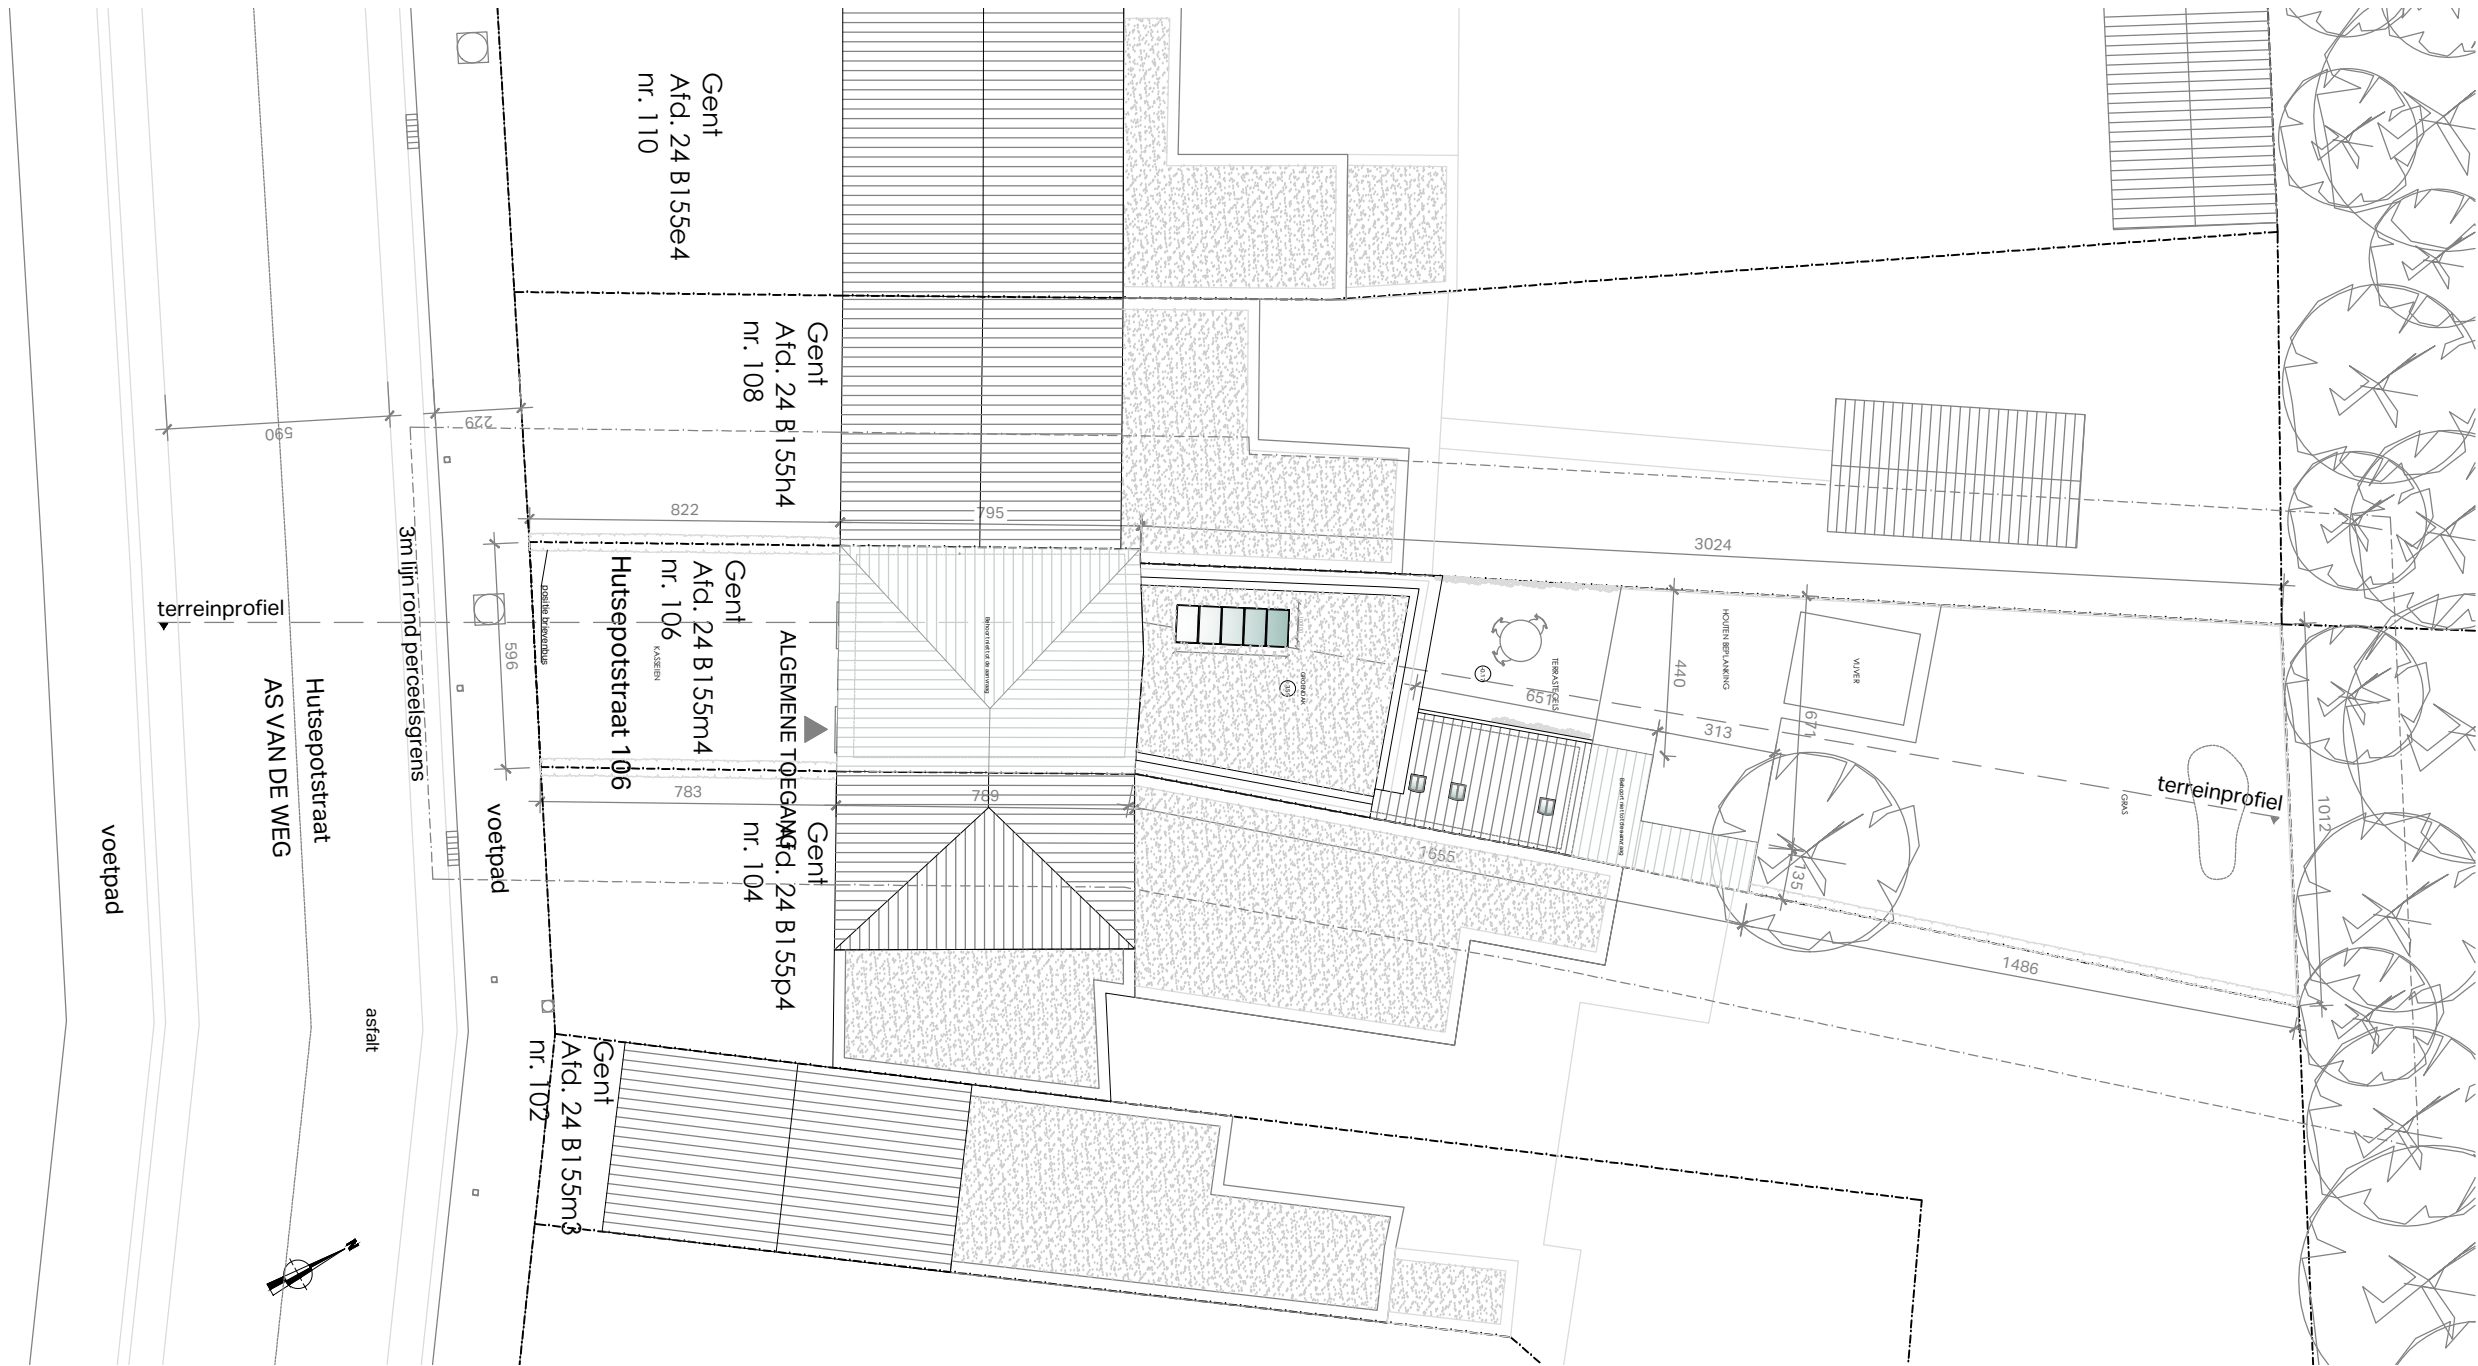

**ZIE BIJZONDERE
VOORWAARDE(N)**

Alle afmetingen zijn louter indicatief en dienen ter plaatse door de aannemer gecontroleerd te worden.
Het nulpas wordt gelijk gelegd met de bovenzijde dorpel van de voordeur van het hoofdgebouw.

Callebaut
Architecten

Sint-Gerolfstraat 32B 9031 Drongen
0032 (0)9 395 10 10
info@callebaut-architecten.be
www.callebaut-architecten.be

PROJECT

NR

TEKENING

DATUM

FORMAAT

SCHAAL

24-34-HUTSEPOTSTRAAT I.01
Hutsepotsstraat 106
9052 Gent

NT INPLANTING

14.04.2025

A3

1/200

20 100 200 400 600 800 1000
meeteenheid centimeter