



Nieuwe toestand
Schaal: 1/250

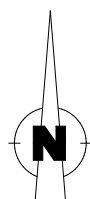

**ZIE BIJZONDERE
VOORWAARDE(N)**

Op het verkavelingsplan wordt de zone voor het hoofdgebouw vastgesteld op 15,00 meter diep, loodrecht op de voorbouwlijn, de afstand tot de zijdelingse perceelsgrenzen zoals aangeduid op het verkavelingsplan, bedraagt telkens 3 m.

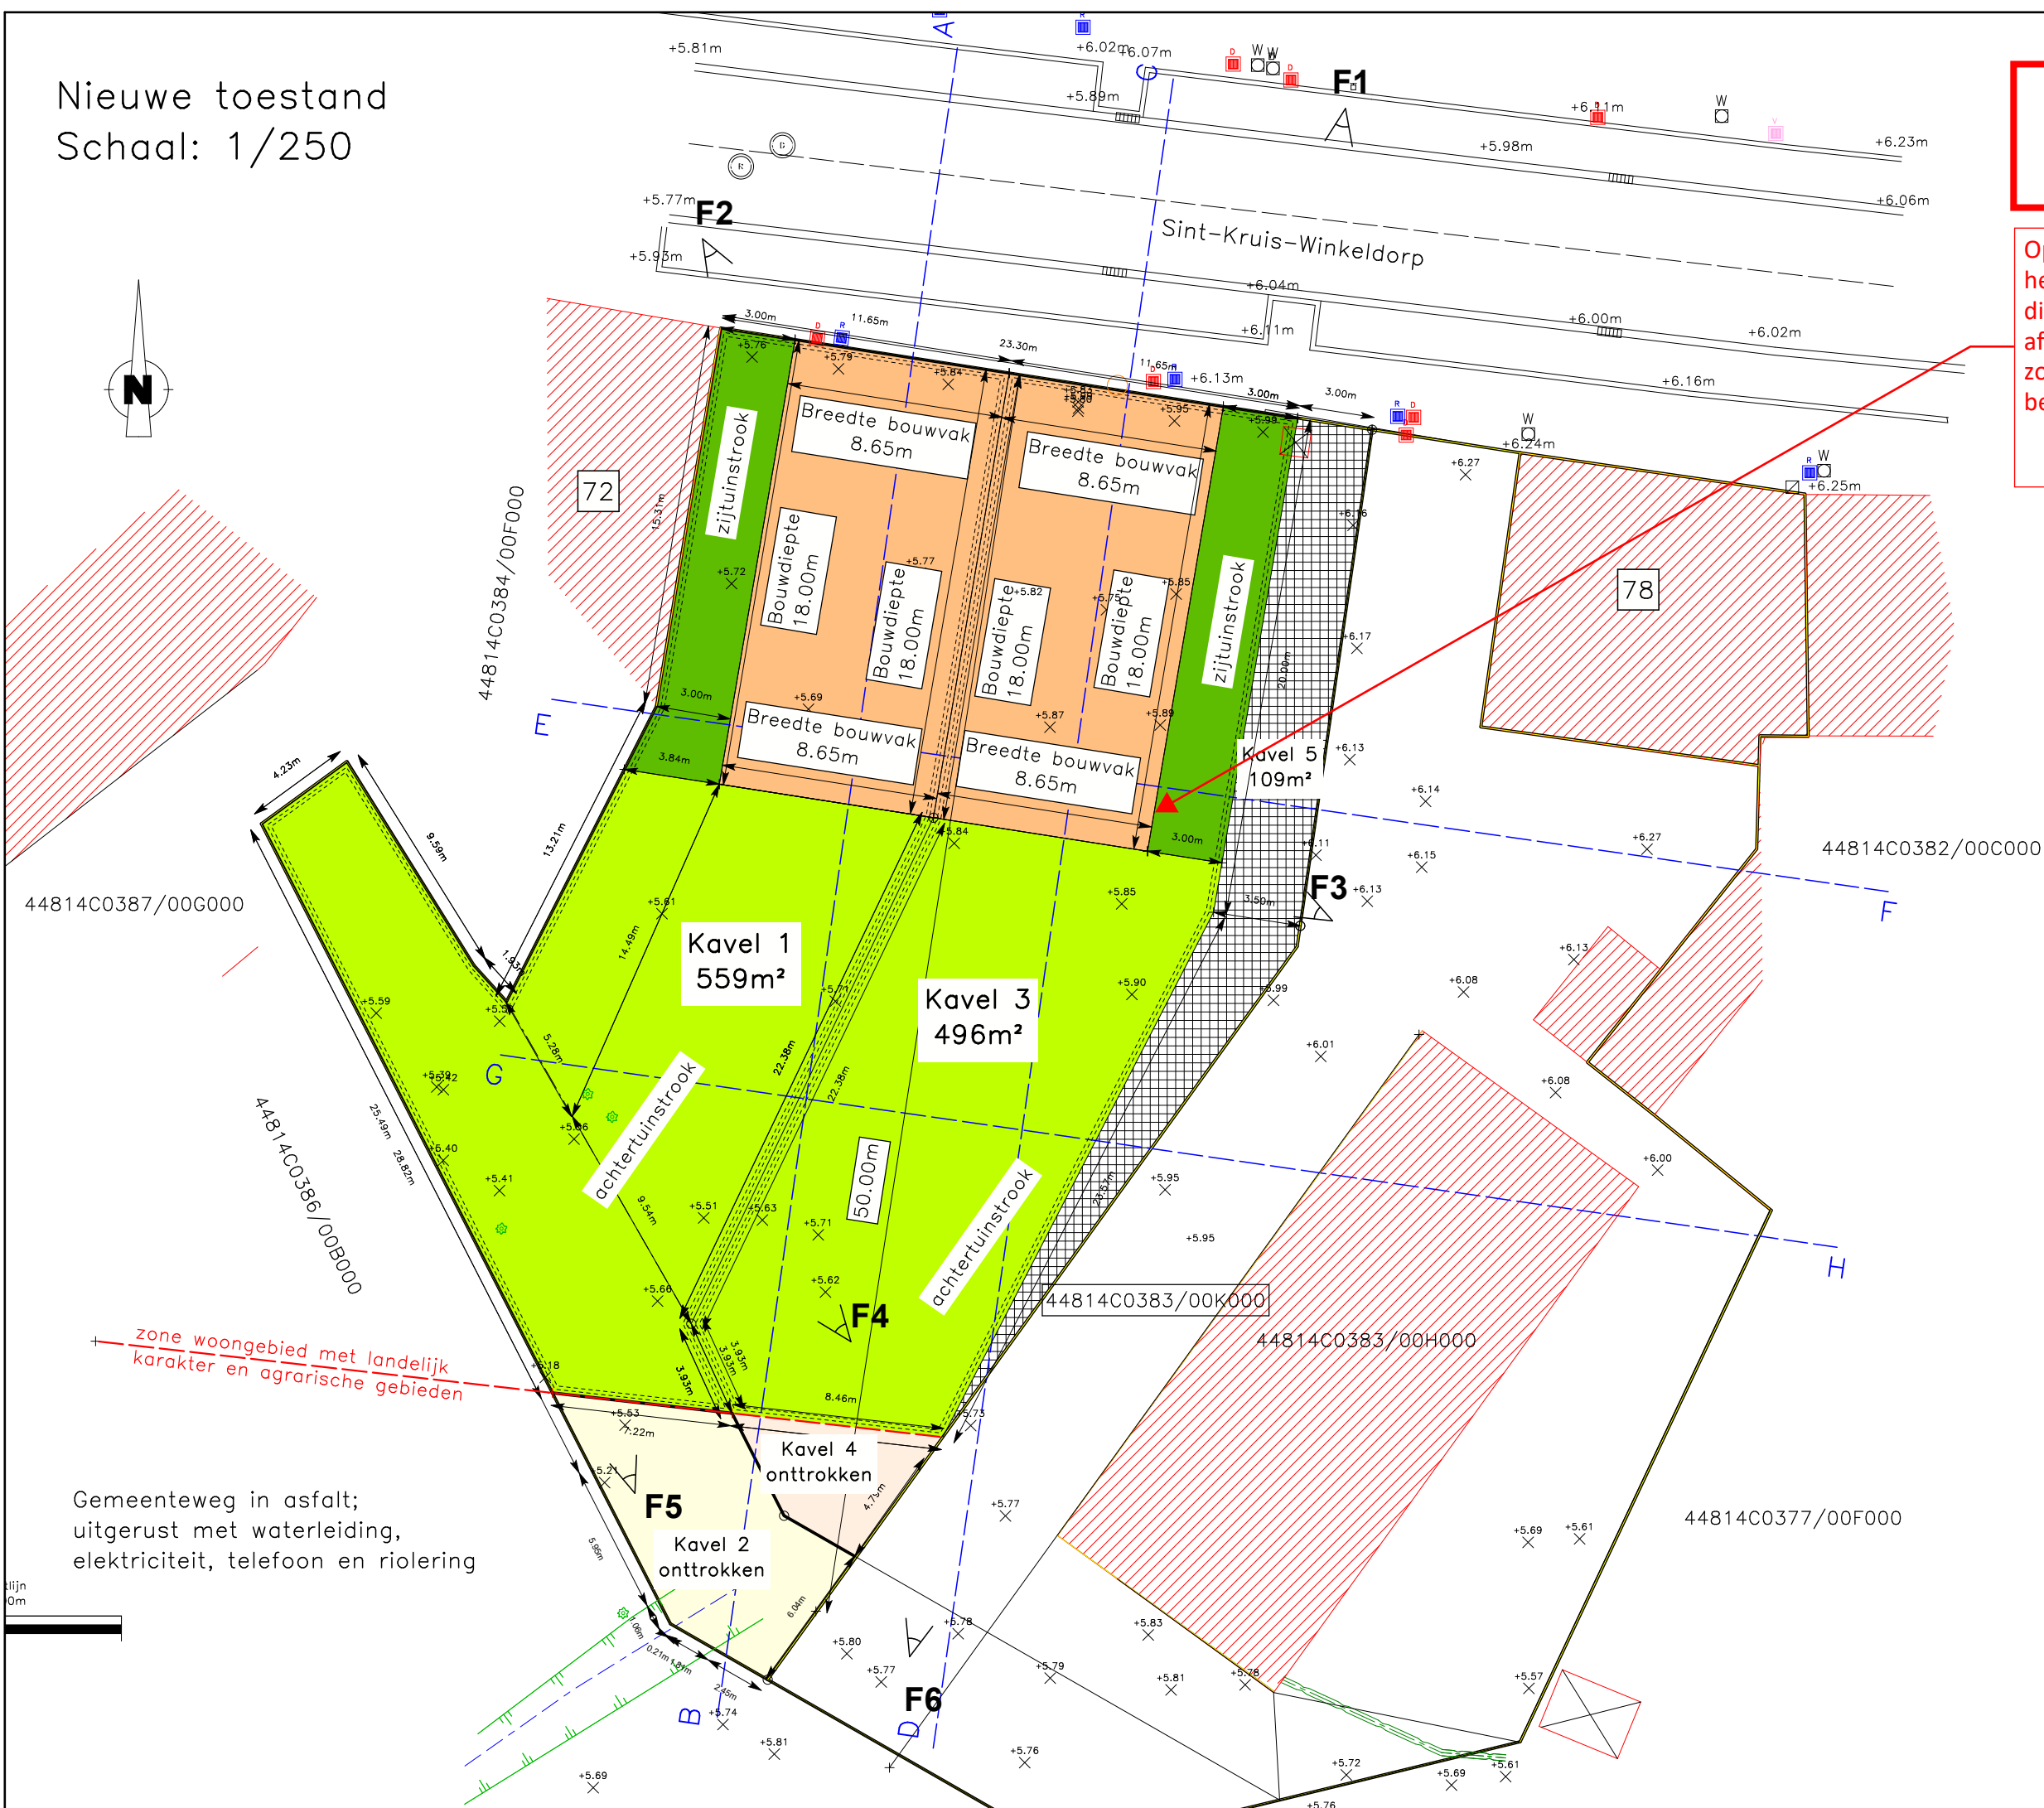

Dossiernummer: O23032