


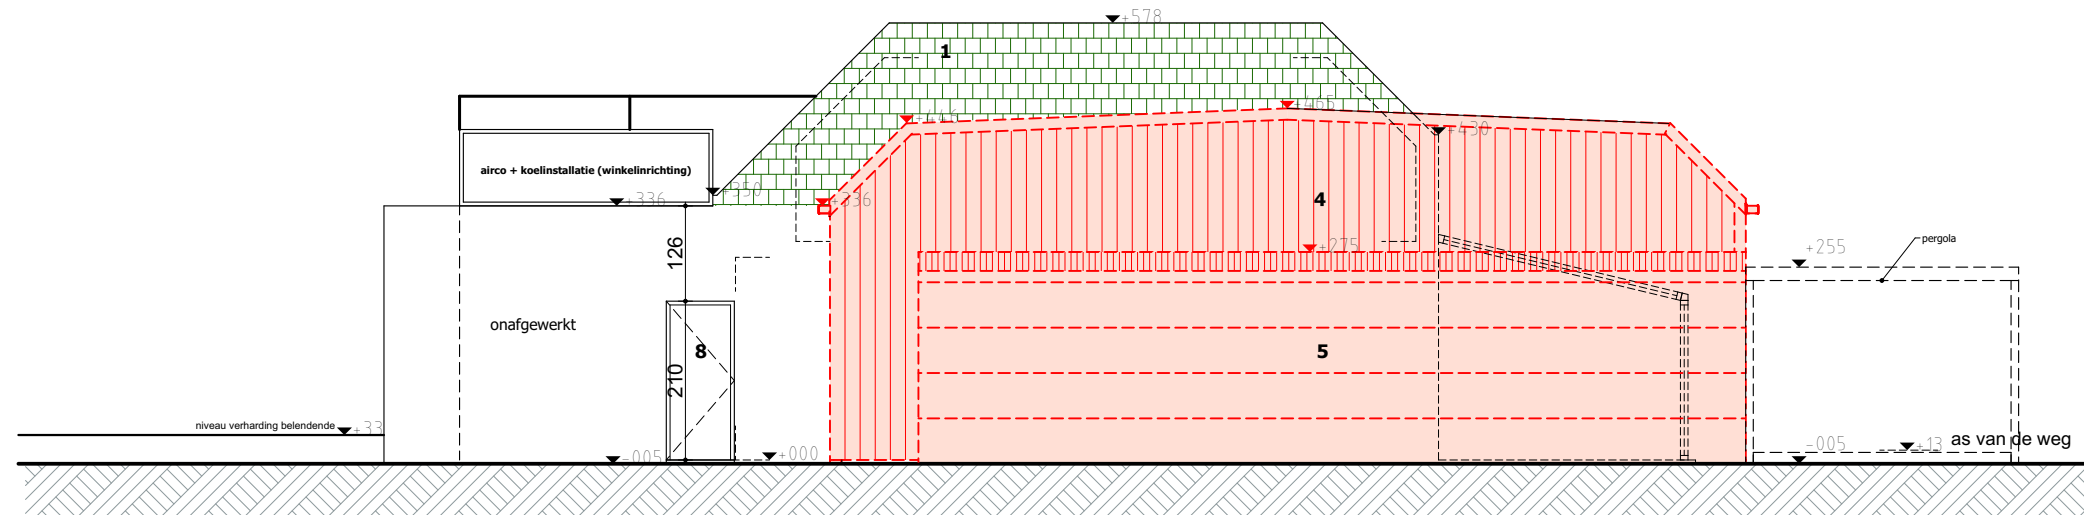

Gewel 04

bematingen die niet expliciet staan vermeld werden niet altijd exact nagemeten.  
Alle maten dienen door de aannemer op de werf te worden gecontroleerd

10/12/2024

20 13 BA 3 bestaande toestand

20 13 BA 3.12 achtergevel bestaand

BA-3

dossier:  
klant:  
werf:

20 13 della Faillelaan  
Farhad Wahidi - Adolphe Della Faillelaan 53, 9052 Zwijnaarde  
Adolphe Della Faillelaan 53 - 9052 Zwijnaarde

1:100

ARPA architecten bv  
Vrijheidslaan 15 9000 Gent  
T 09-233 70 79  
info@arpa.be  
www.arpa.be

