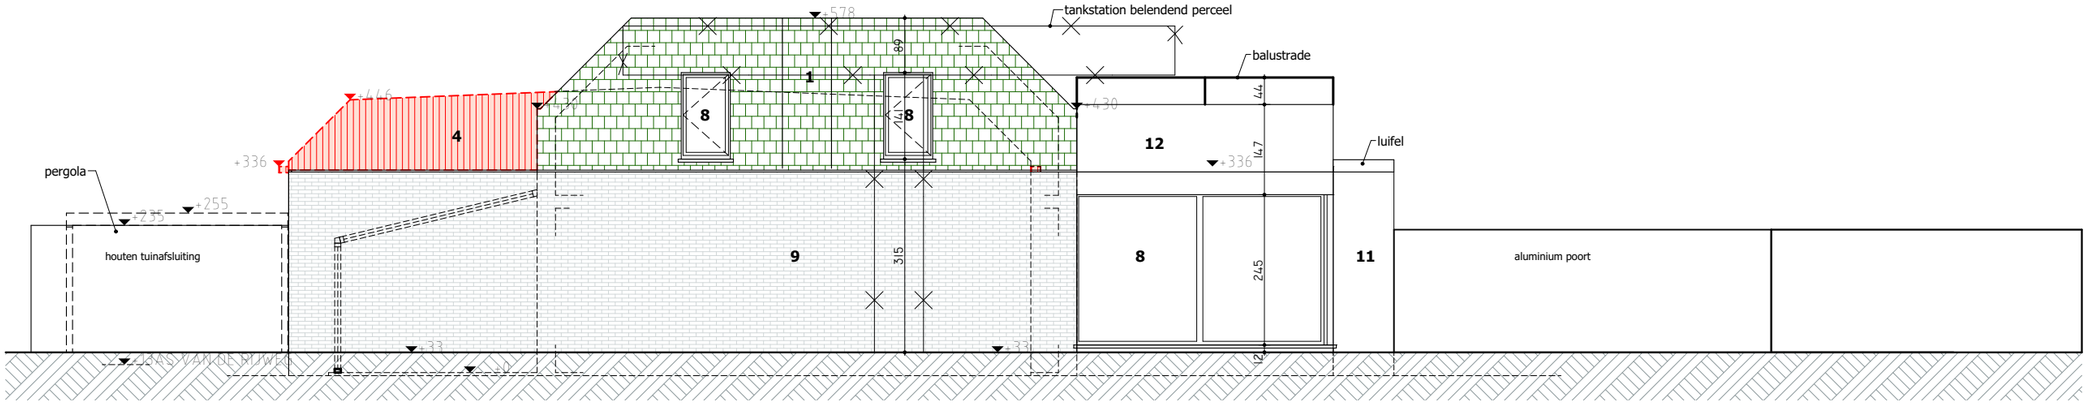

Gevel 01

1:100

bematingen die niet expliciet staan vermeld werden niet altijd exact nagemeten.
Alle maten dienen door de aannemer op de werf te worden gecontroleerd

10/12/2024

20 13 BA 3 bestaande toestand

20 13 BA 3.9 voorgevel bestaand

BA-3

dossier: 20 13 della Faillelaan
klant: Farhad Wahidi - Adolphe Della Faillelaan 53, 9052 Zwijnaarde
werf: Adolphe Della Faillelaan 53 - 9052 Zwijnaarde

ARPA architecten bv
Vrijheidslaan 15 9000 Gent
T 09-233 70 79
info@arpa.be www.arpa.be