


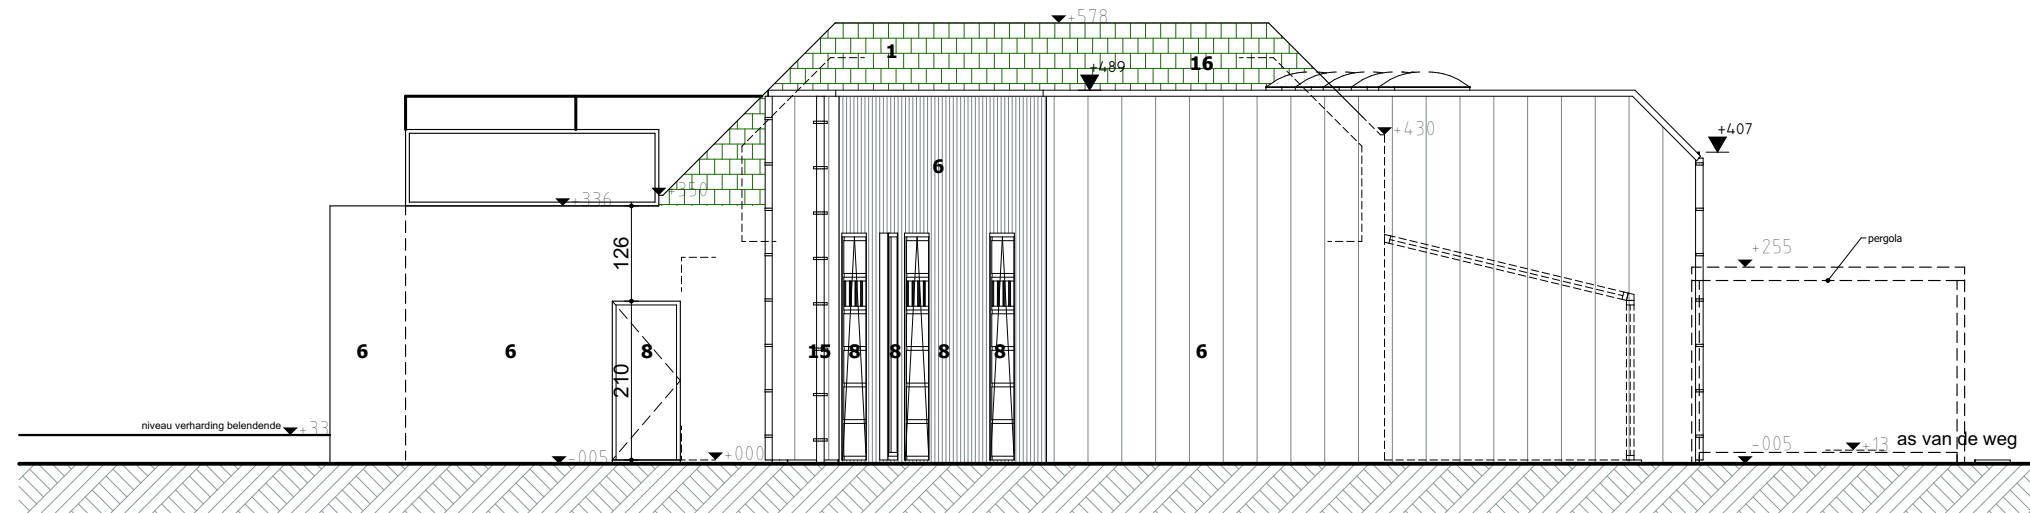

Gevel 04

bematingen die niet expliciet staan vermeld werden niet altijd exact nagemeten.
Alle maten dienen door de aannemer op de werf te worden gecontroleerd

10/12/2024

20 13 BA 3 nieuwe toestand

20 13 BA 3.11 achtergevel nieuw

BA-3

dossier:
klant:
werf:

20 13 della Faillelaan
Farhad Wahidi - Adolphe Della Faillelaan 53, 9052 Zwijnaarde
Adolphe Della Faillelaan 53 - 9052 Zwijnaarde

1:100

ARPA architecten bv
Vrijheidslaan 15 9000 Gent
T 09-233 70 79
info@arpa.be
www.arpa.be

