


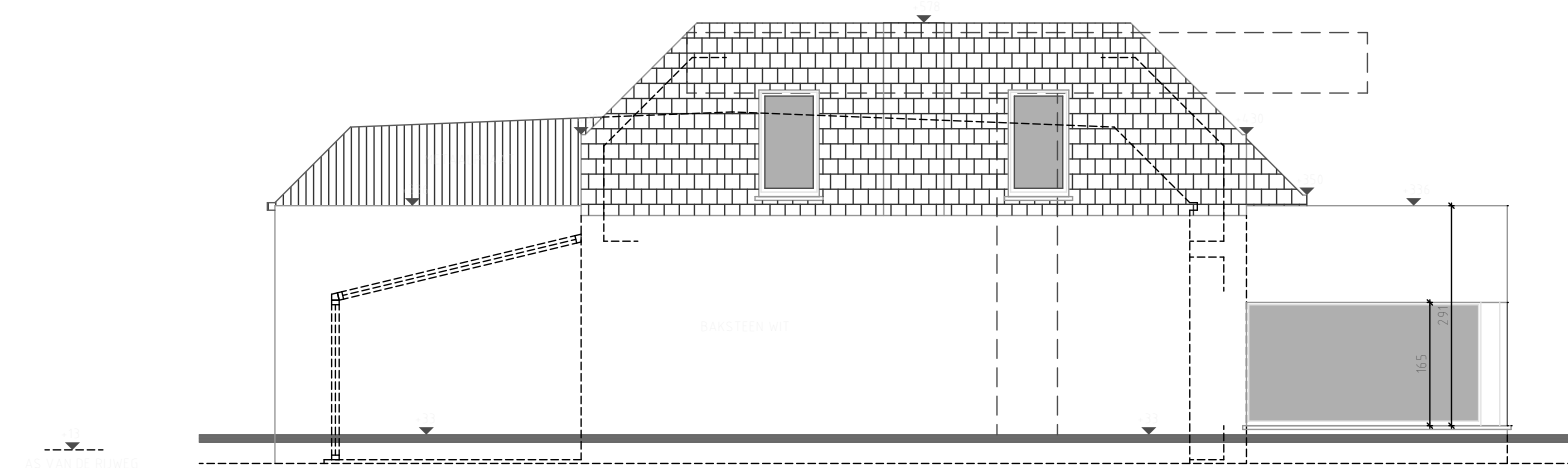

VOORGEVEL
NIEUWE TOESTAND - SCHAAL 1/100



Plannummer: BA_2017-39_G_N_04