


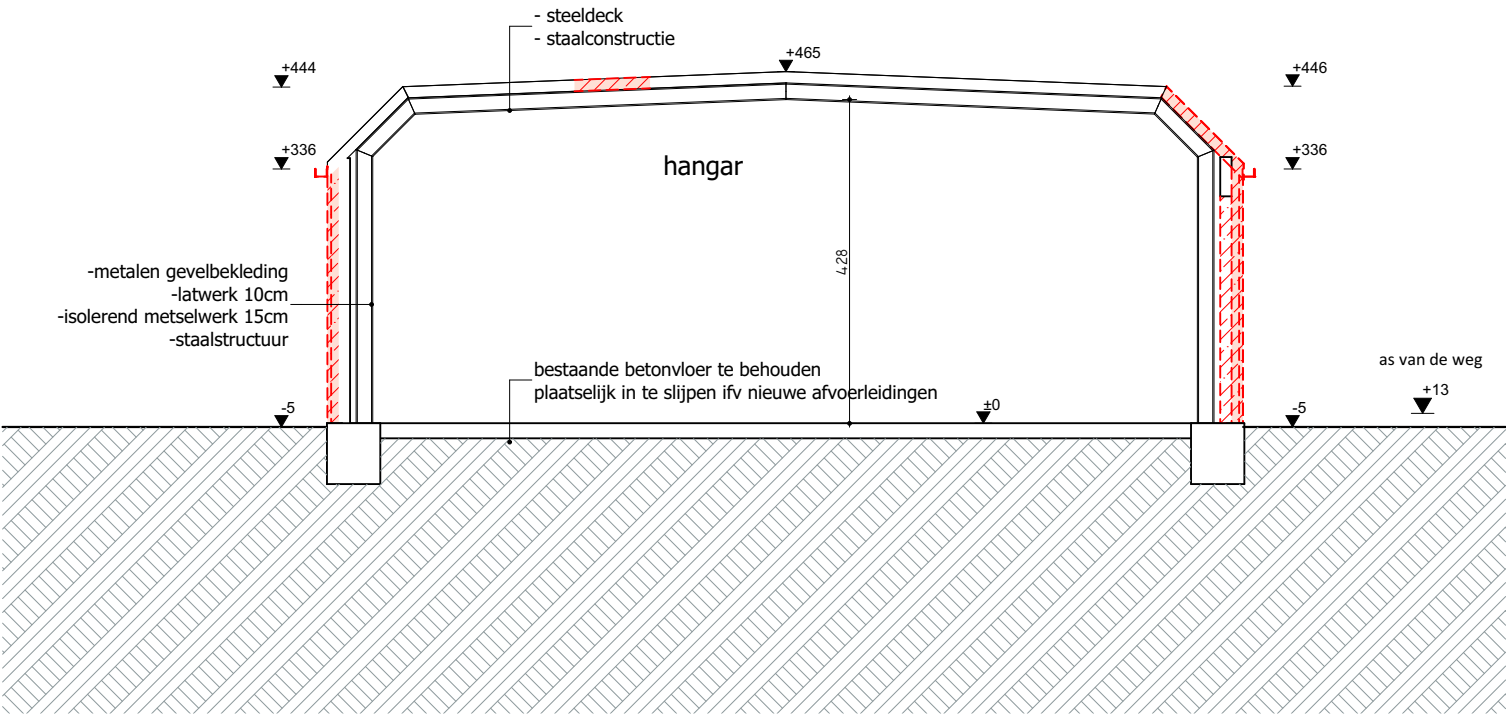

Doorsnede A2

bematingen die niet expliciet staan vermeld werden niet altijd exact nagemeten.
Alle maten dienen door de aannemer op de werf te worden gecontroleerd

10/12/2024
20 13 BA 3 bestaande toestand
20 13 BA 3.8 snede A2 bestaand

BA-3

dossier: 20 13 della Faillelaan
klant: Farhad Wahidi - Adolphe Della Faillelaan 53, 9052 Zwijnaarde
werf: Adolphe Della Faillelaan 53 - 9052 Zwijnaarde

1:100