


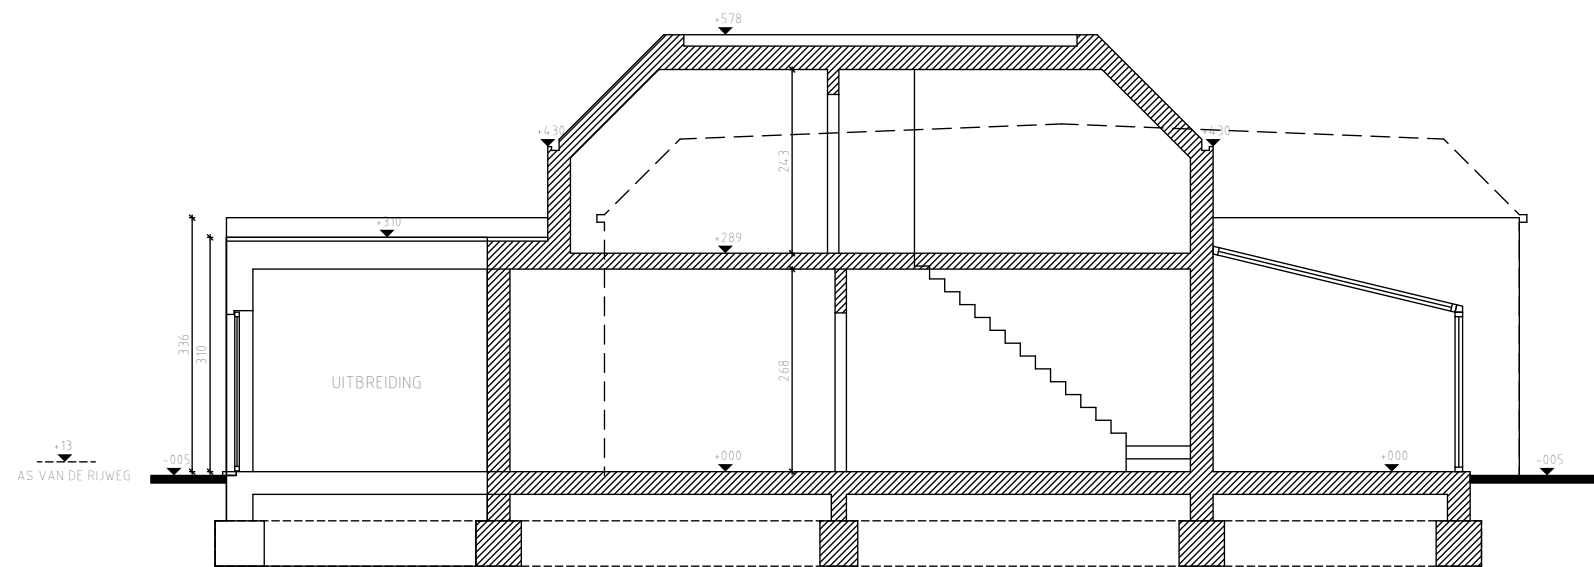

DOORSNEDE AA'
NIEUWE TOESTAND - SCHAAL 1/100



Plannummer: BA_2017-39_S_N_01