



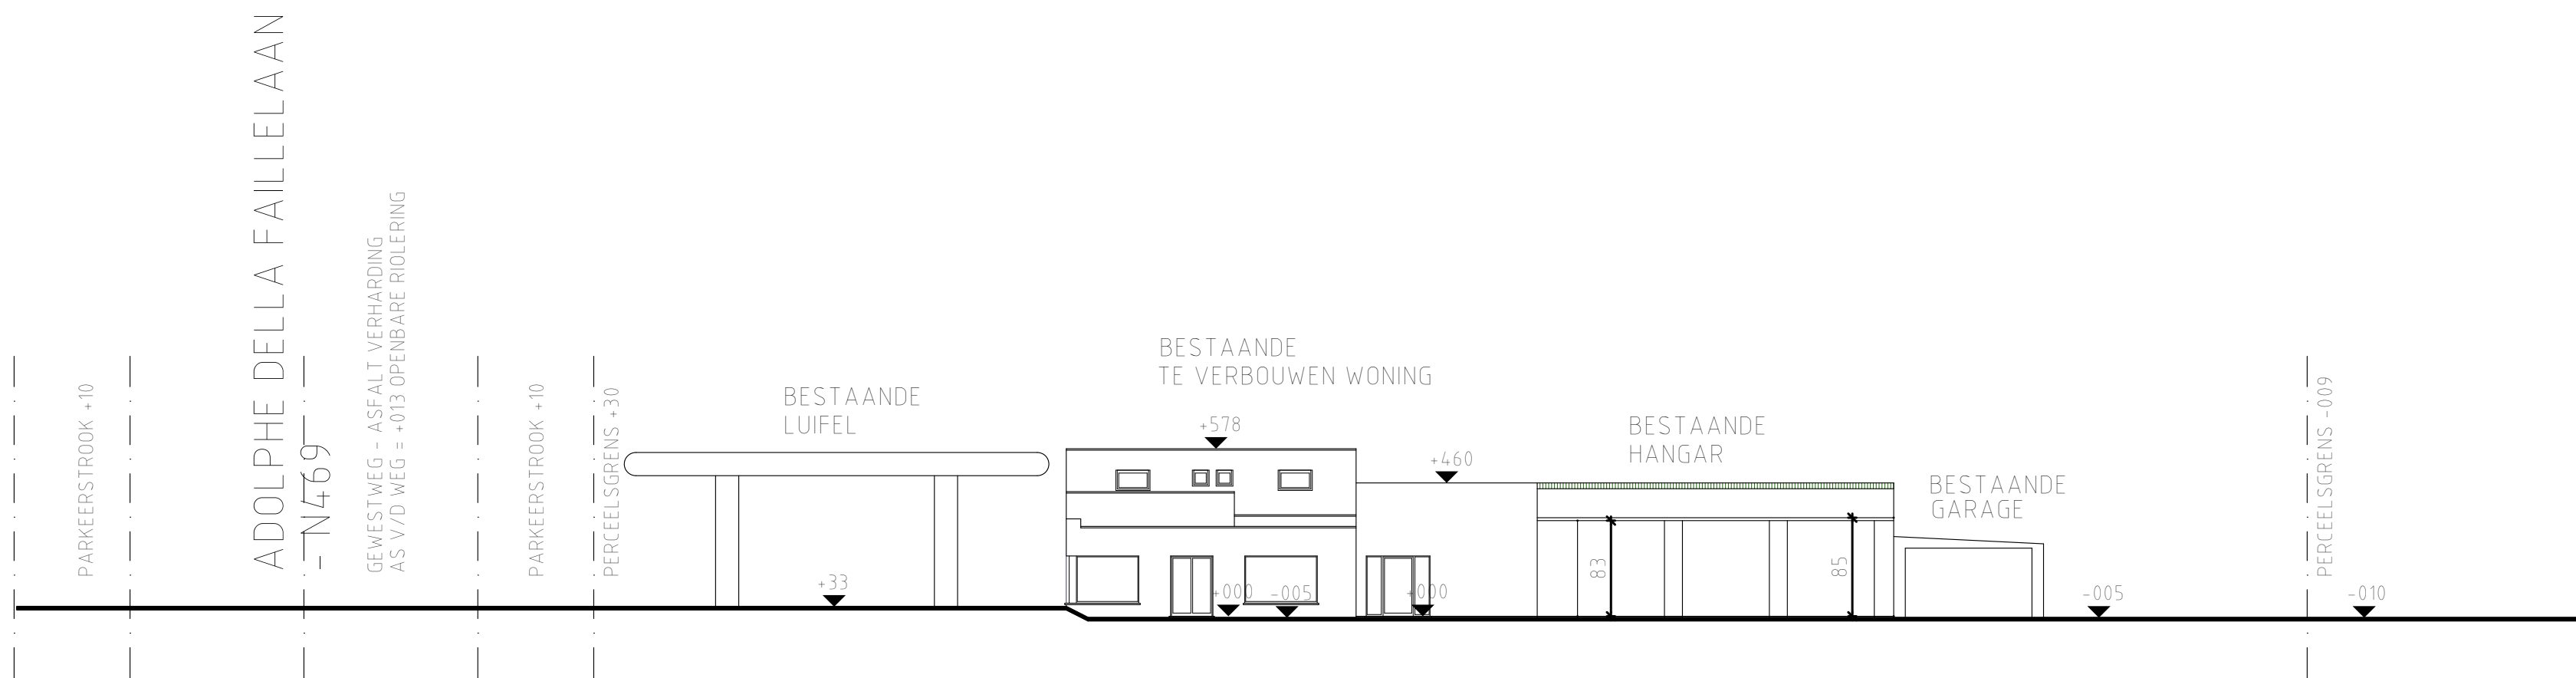

TERREINPROFIEL
NIEUWE TOESTAND - SCHAAL 1/200

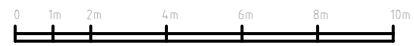

Plannummer: BA_2017-39_T_N_01