gebouw C

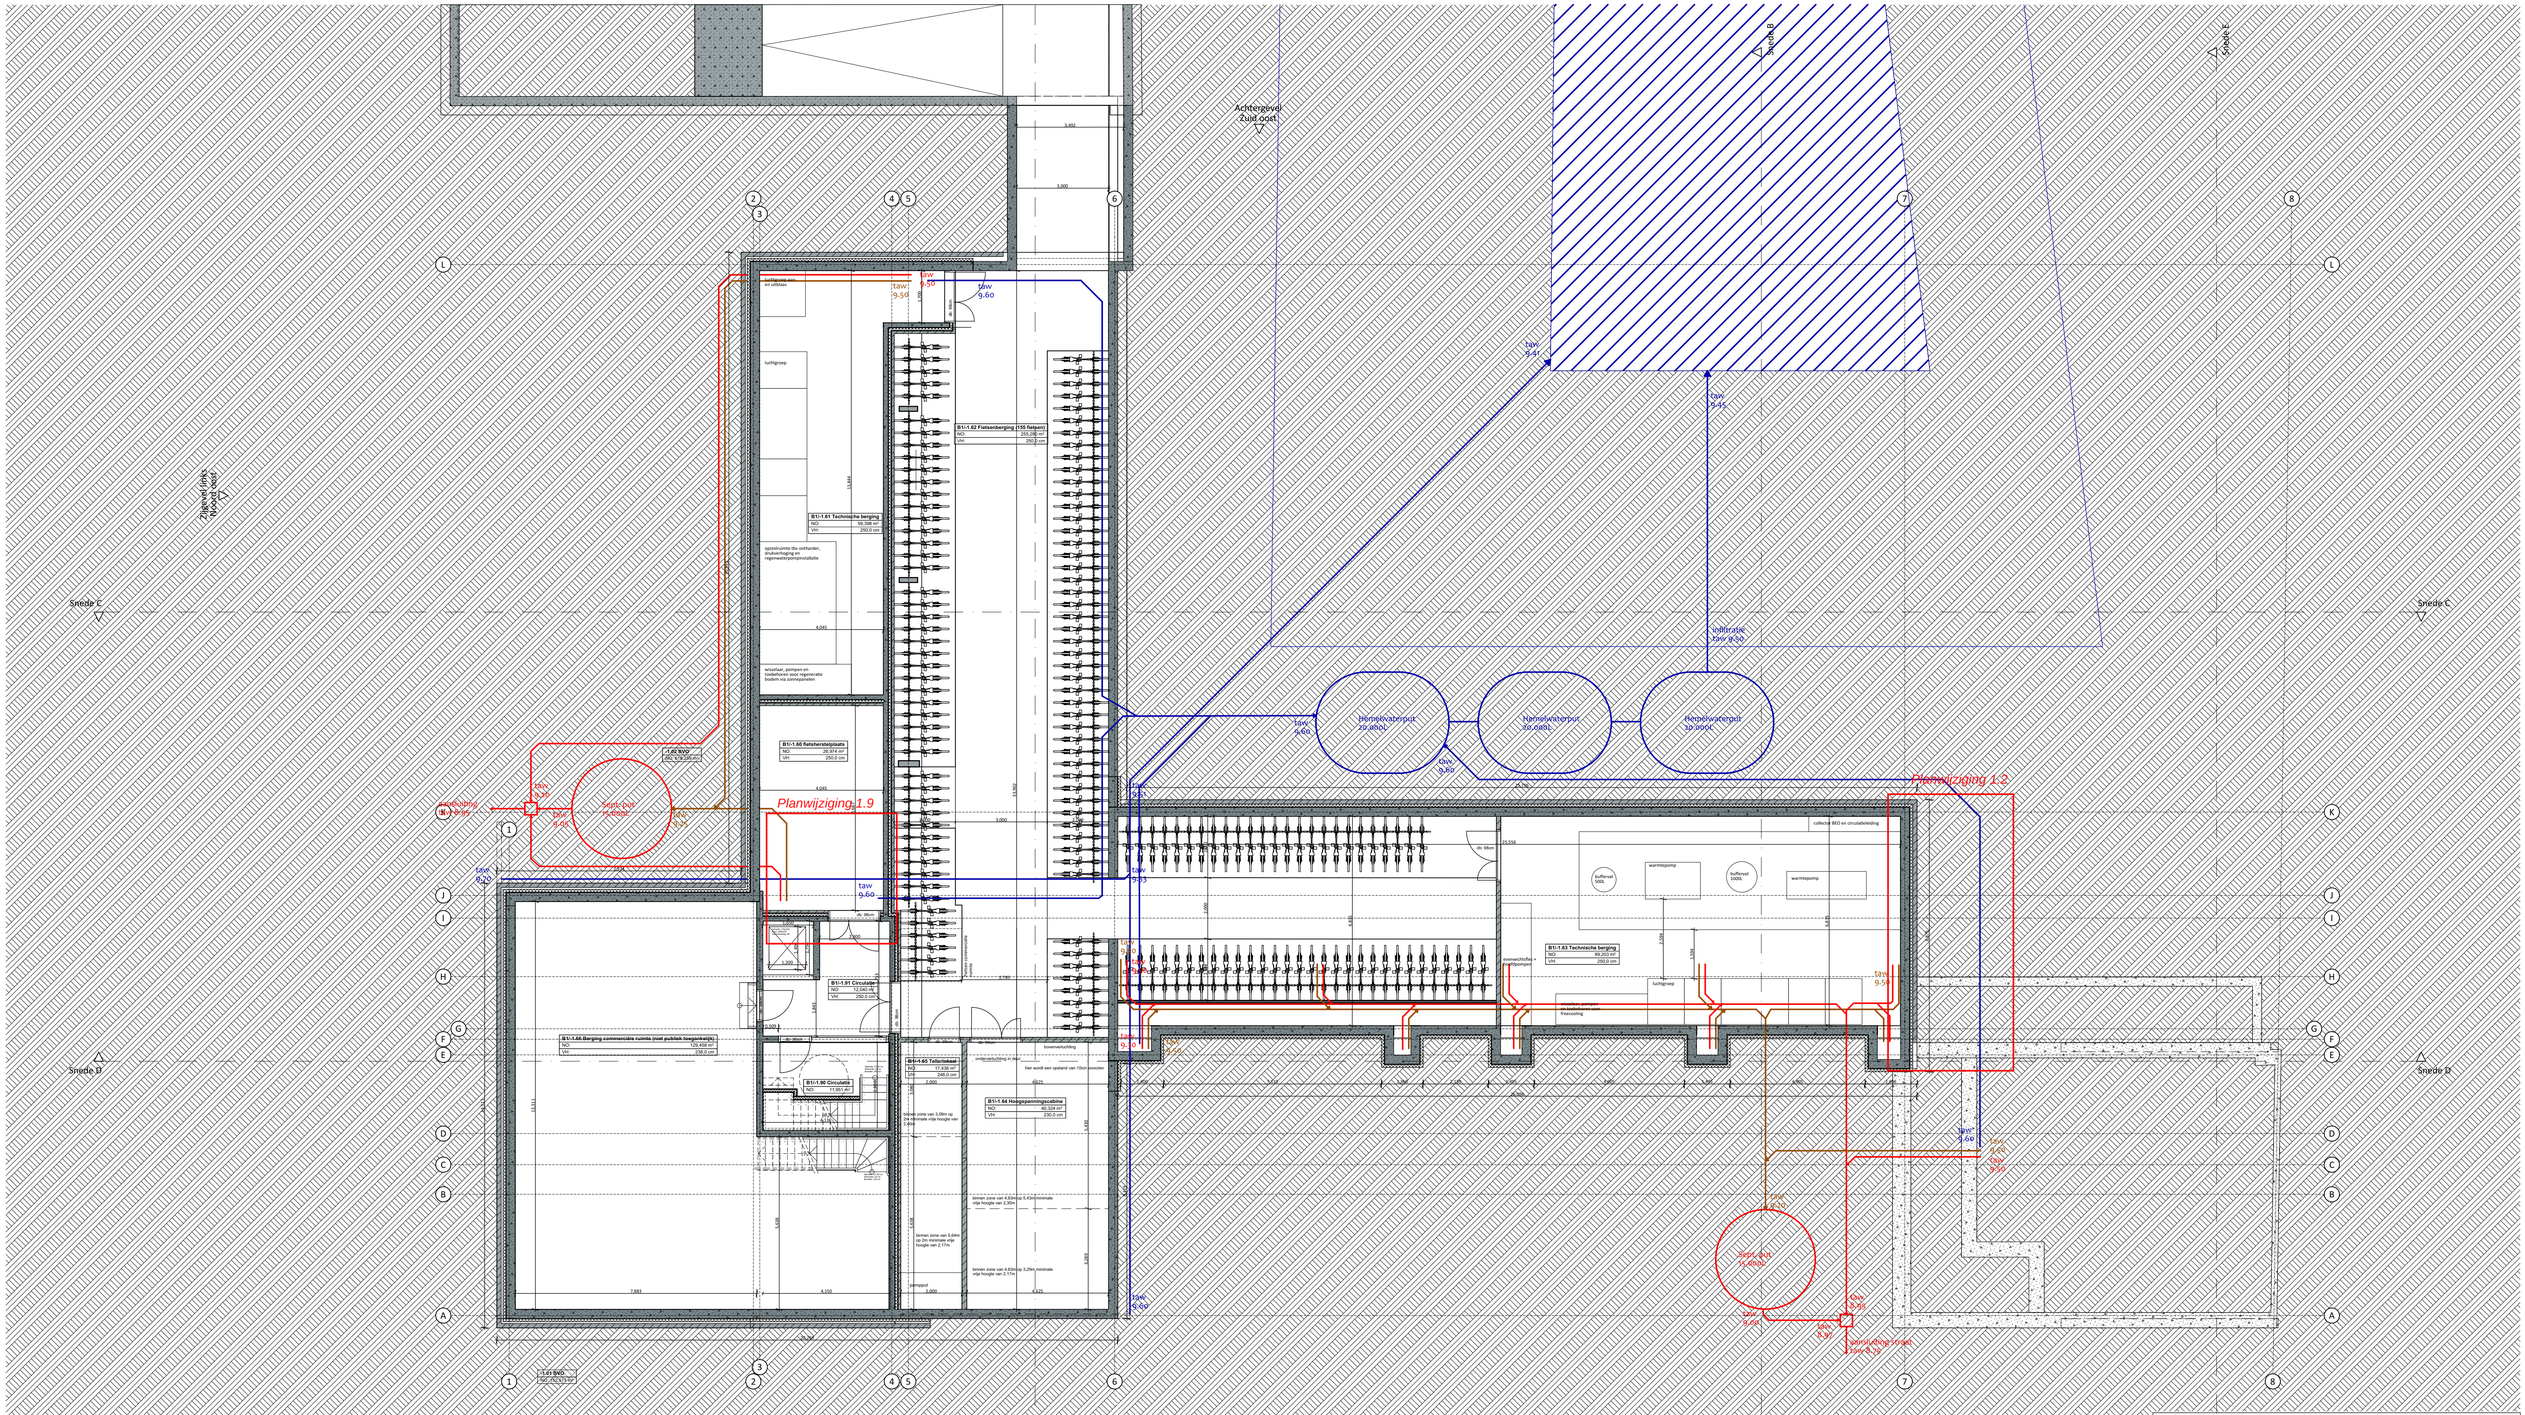

PROJECT:	Groene Wandeling
BOUWPLAATS:	Nieuwewandeling 124 - 128, 9000 Gent
KADASTER:	Gent, Afd. 6, nrs F331g4, F331f4, F331k4, F331h4
BOUWHEER:	Groene Wandeling bv Kortrijksesteenweg 1052 D, Sint-Denijs-Westrem
ARCHITECT:	360 Architecten bv Zoutstraat 10, 9000 Gent T 09 236 26 80 E info@office360.be
PROJECTFASE :	Omgevingsvergunning
PLANTITEL:	P Kelder Vergunde toestand
SCHAAL:	1:100
PAPIER:	A1
DATUM:	17/11/2022
PLANNR.	BA_GRW Gebouw B_P_V_-1