


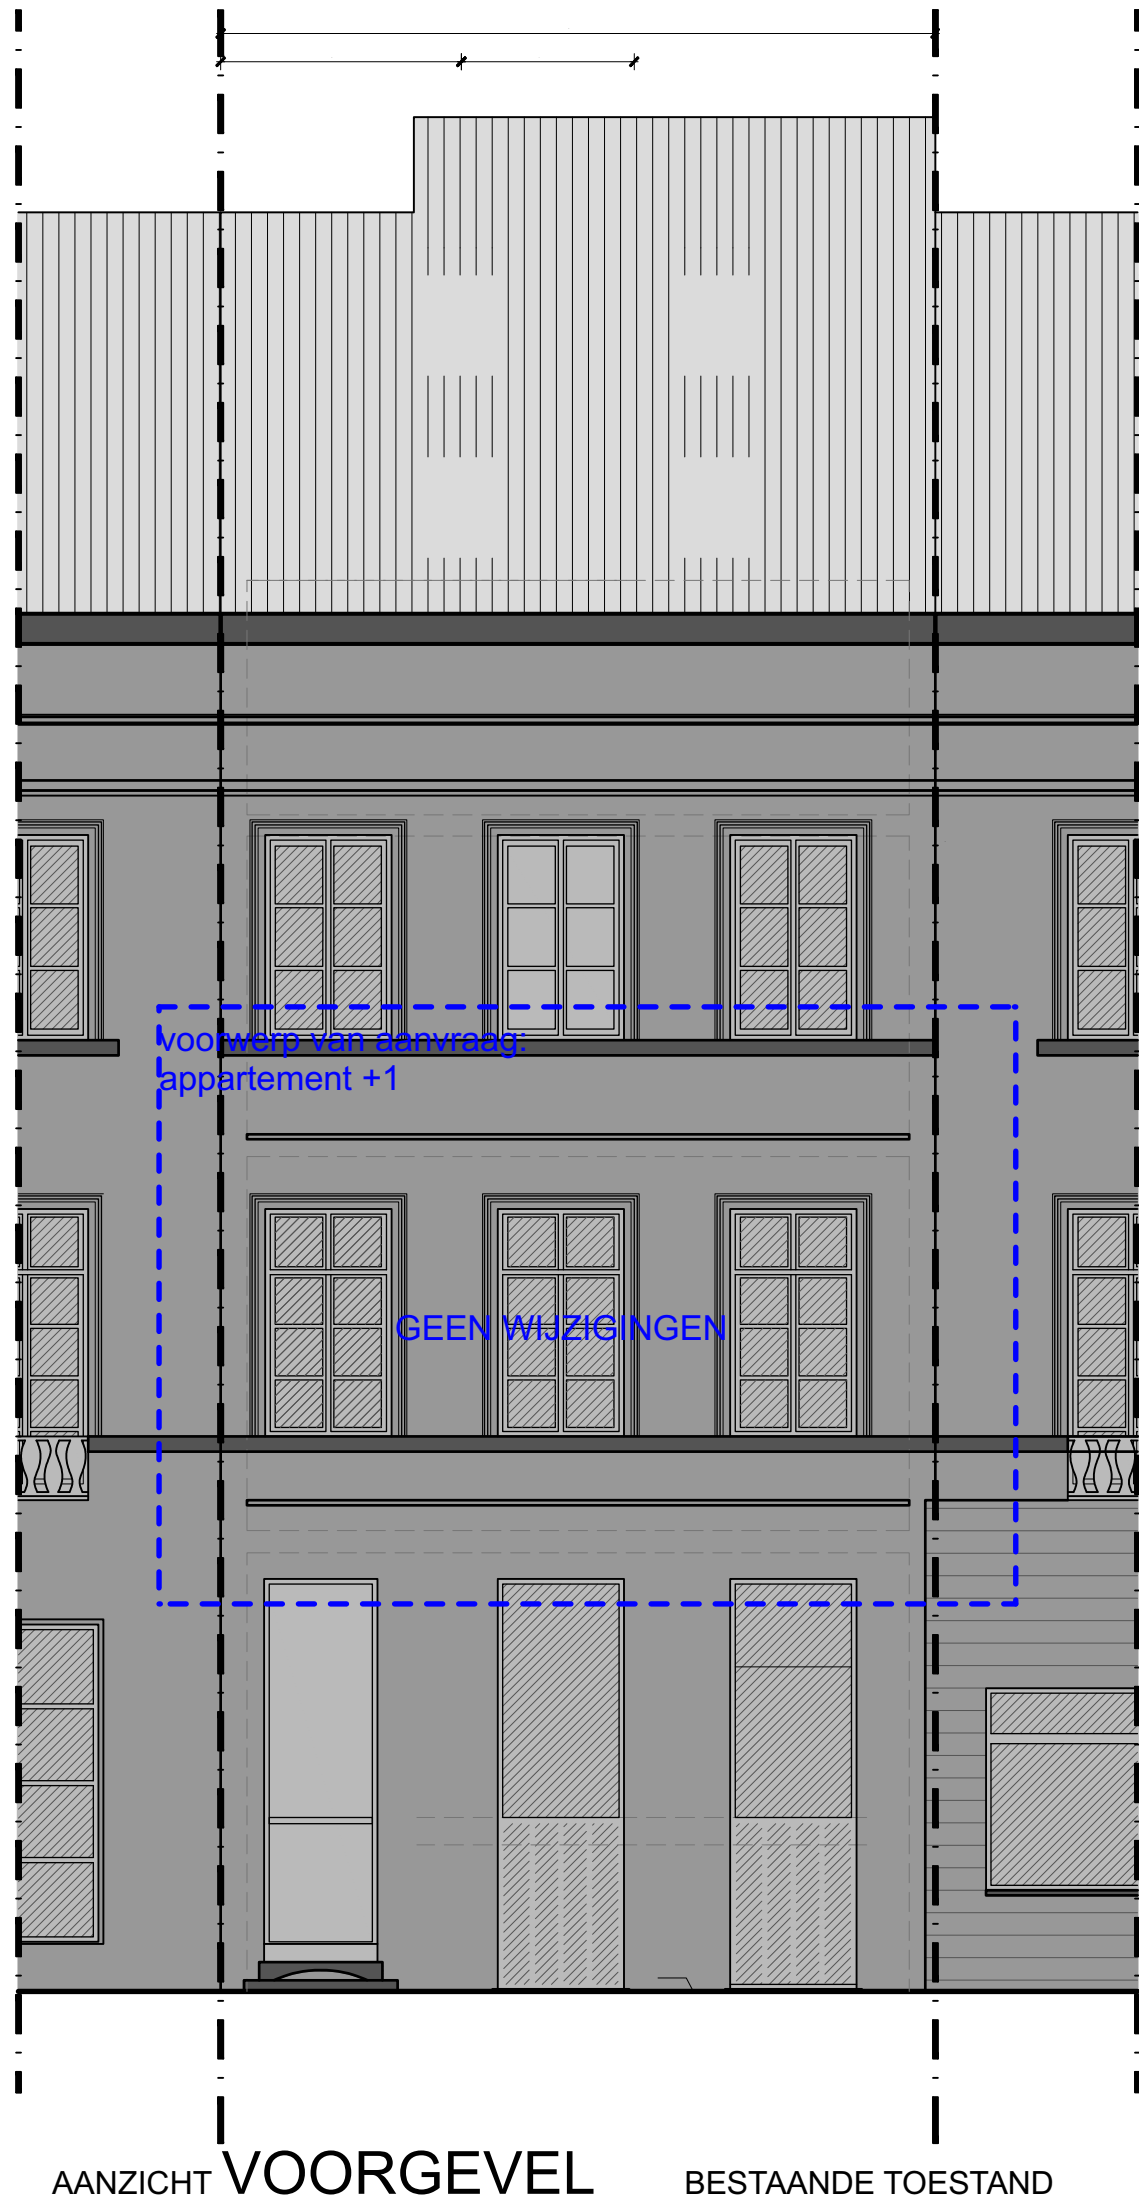

AANZICHT **VOORGEVEL** BESTAANDE TOESTAND

OPDRACHTGEVER

opdrachtgever:
Sophie Van Landuyt
werfadres:
Keizer Karellaan 177, 9000 Gent

ARCHITECT

macadam.atelier
architect Hannes Monserez
Weidestraat 28 - 9050 Gent
0470 98 71 19
hallo@macadamatelier.com

FASE - PROJECT

APPARTEMENT K.Karel
FASE 1 VOORONTWERP
BT
4

13/02/2025
1:50