

**ZIE BIJZONDERE  
VOORWAARDE(N)**

## Uitgesloten uit de vergunning


De balustrade ter hoogte van de linker en achterste perceelsgrens alsook het rechter deel grenzend aan het groendak uitgesloten uit de vergunning.

# Balustrade

Er mag enkel een balustrade voorzien worden ter hoogte van het dakterras (diepte 1,4m)

## Groendak

De zone voorzien als intensief groendak dient als ontoegankelijk groendak ingericht te worden en kan niet in gebruik genomen worden als dakterras.

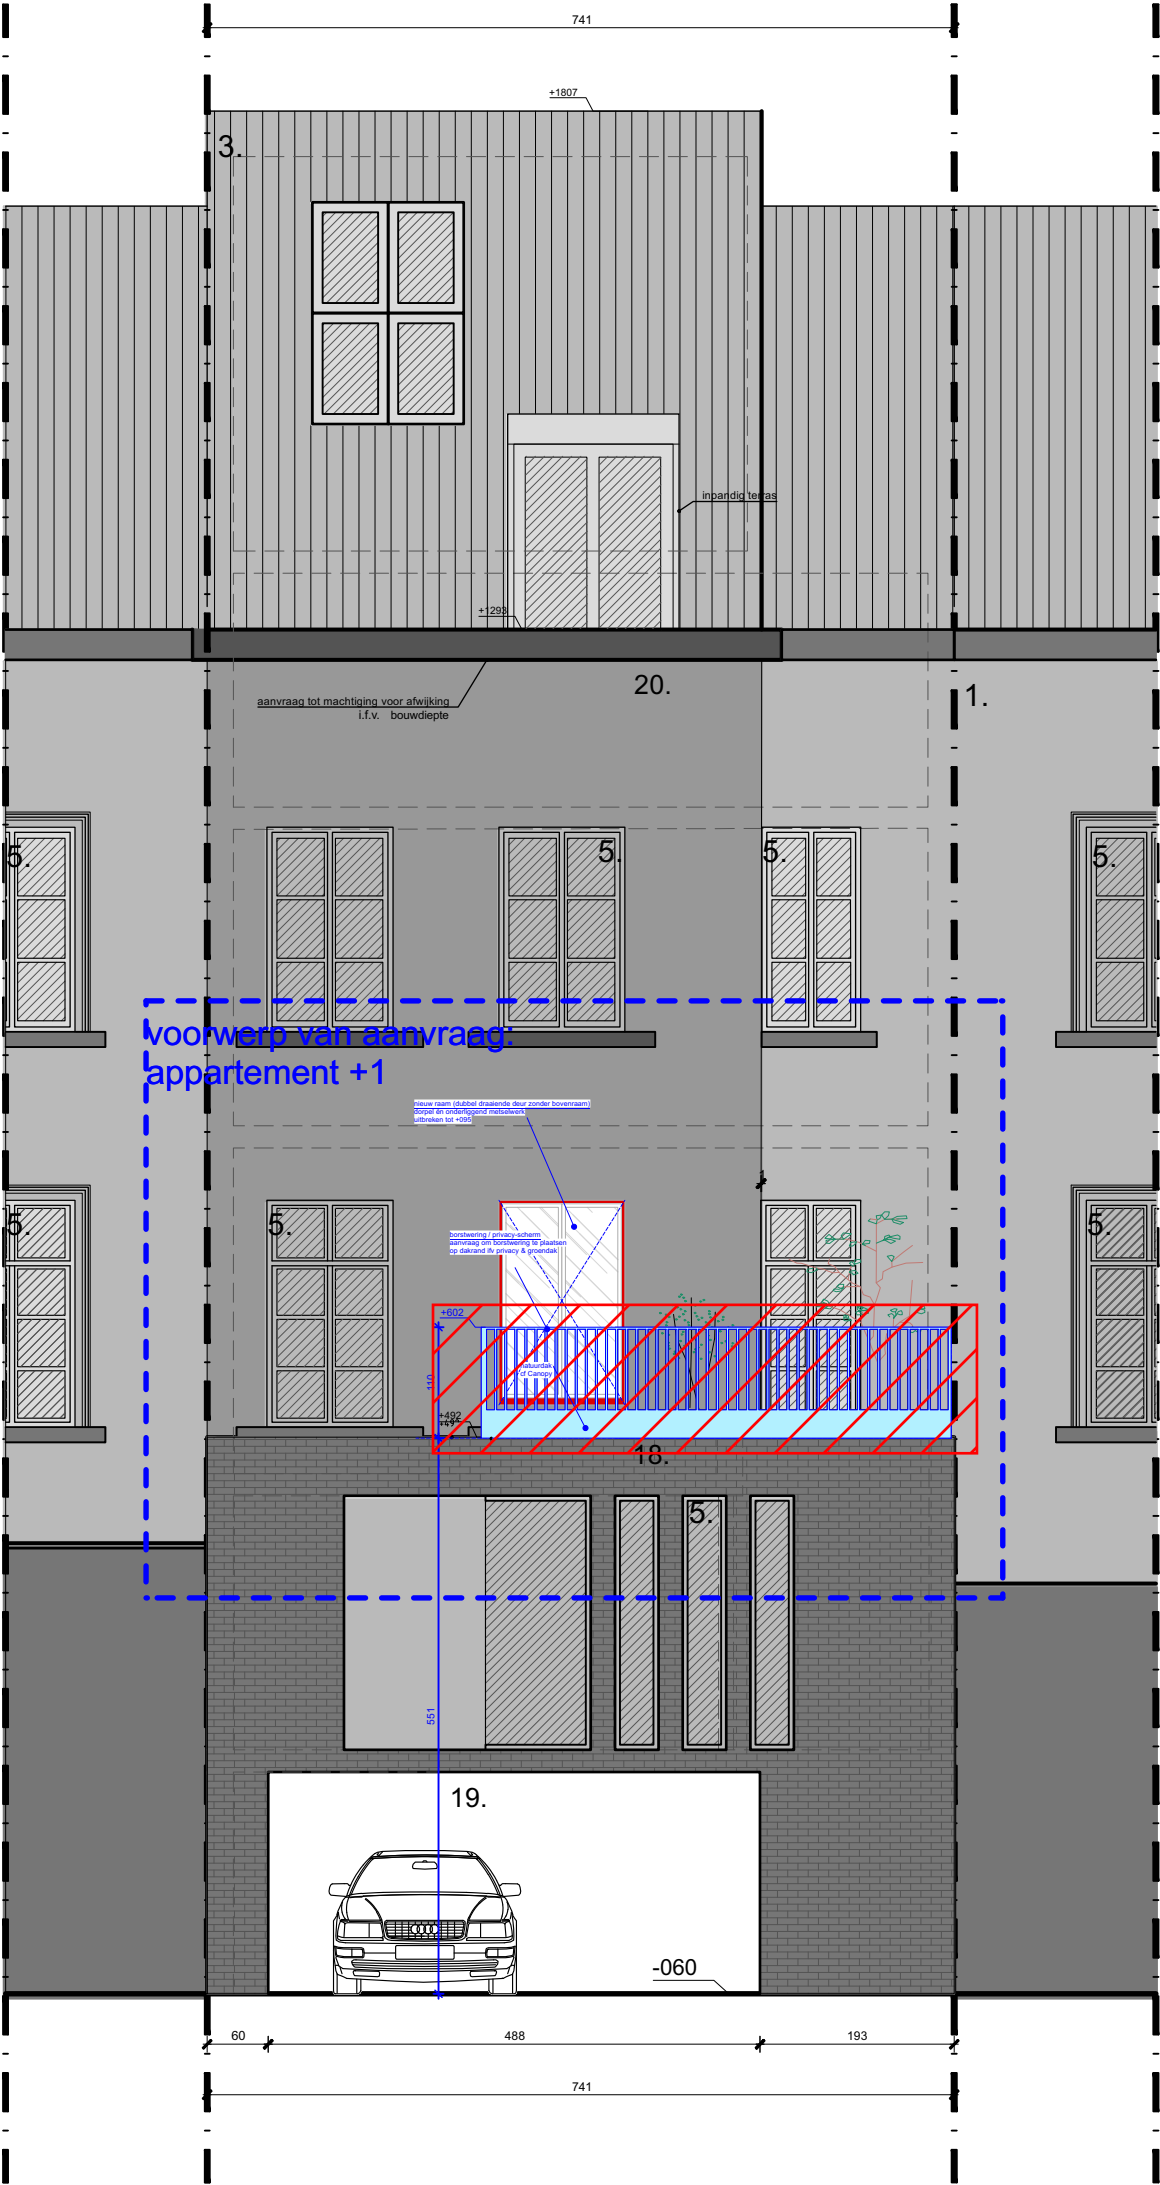

AANZICHT **ACHTERGEVEL** BESTAANDE TOESTAND

## OPDRACHTGEVER

opdrachtgever:  
Sophie Van Landuyt  
werfadres:  
Keizer Karellaan 177, 9000 Gent

## ARCHITECT

**macadam.atelier**  
architect Hannes Monserez  
Weidestraat 28 - 9050 Gent  
0470 98 71 19  
hallo@macadamatelier.com

## FASE - PROJECT

**APPARTEMENT K.Karel**  
FASE 1 VOORONTWERP  
NT-2  
6

13/02/2025  
1:50