


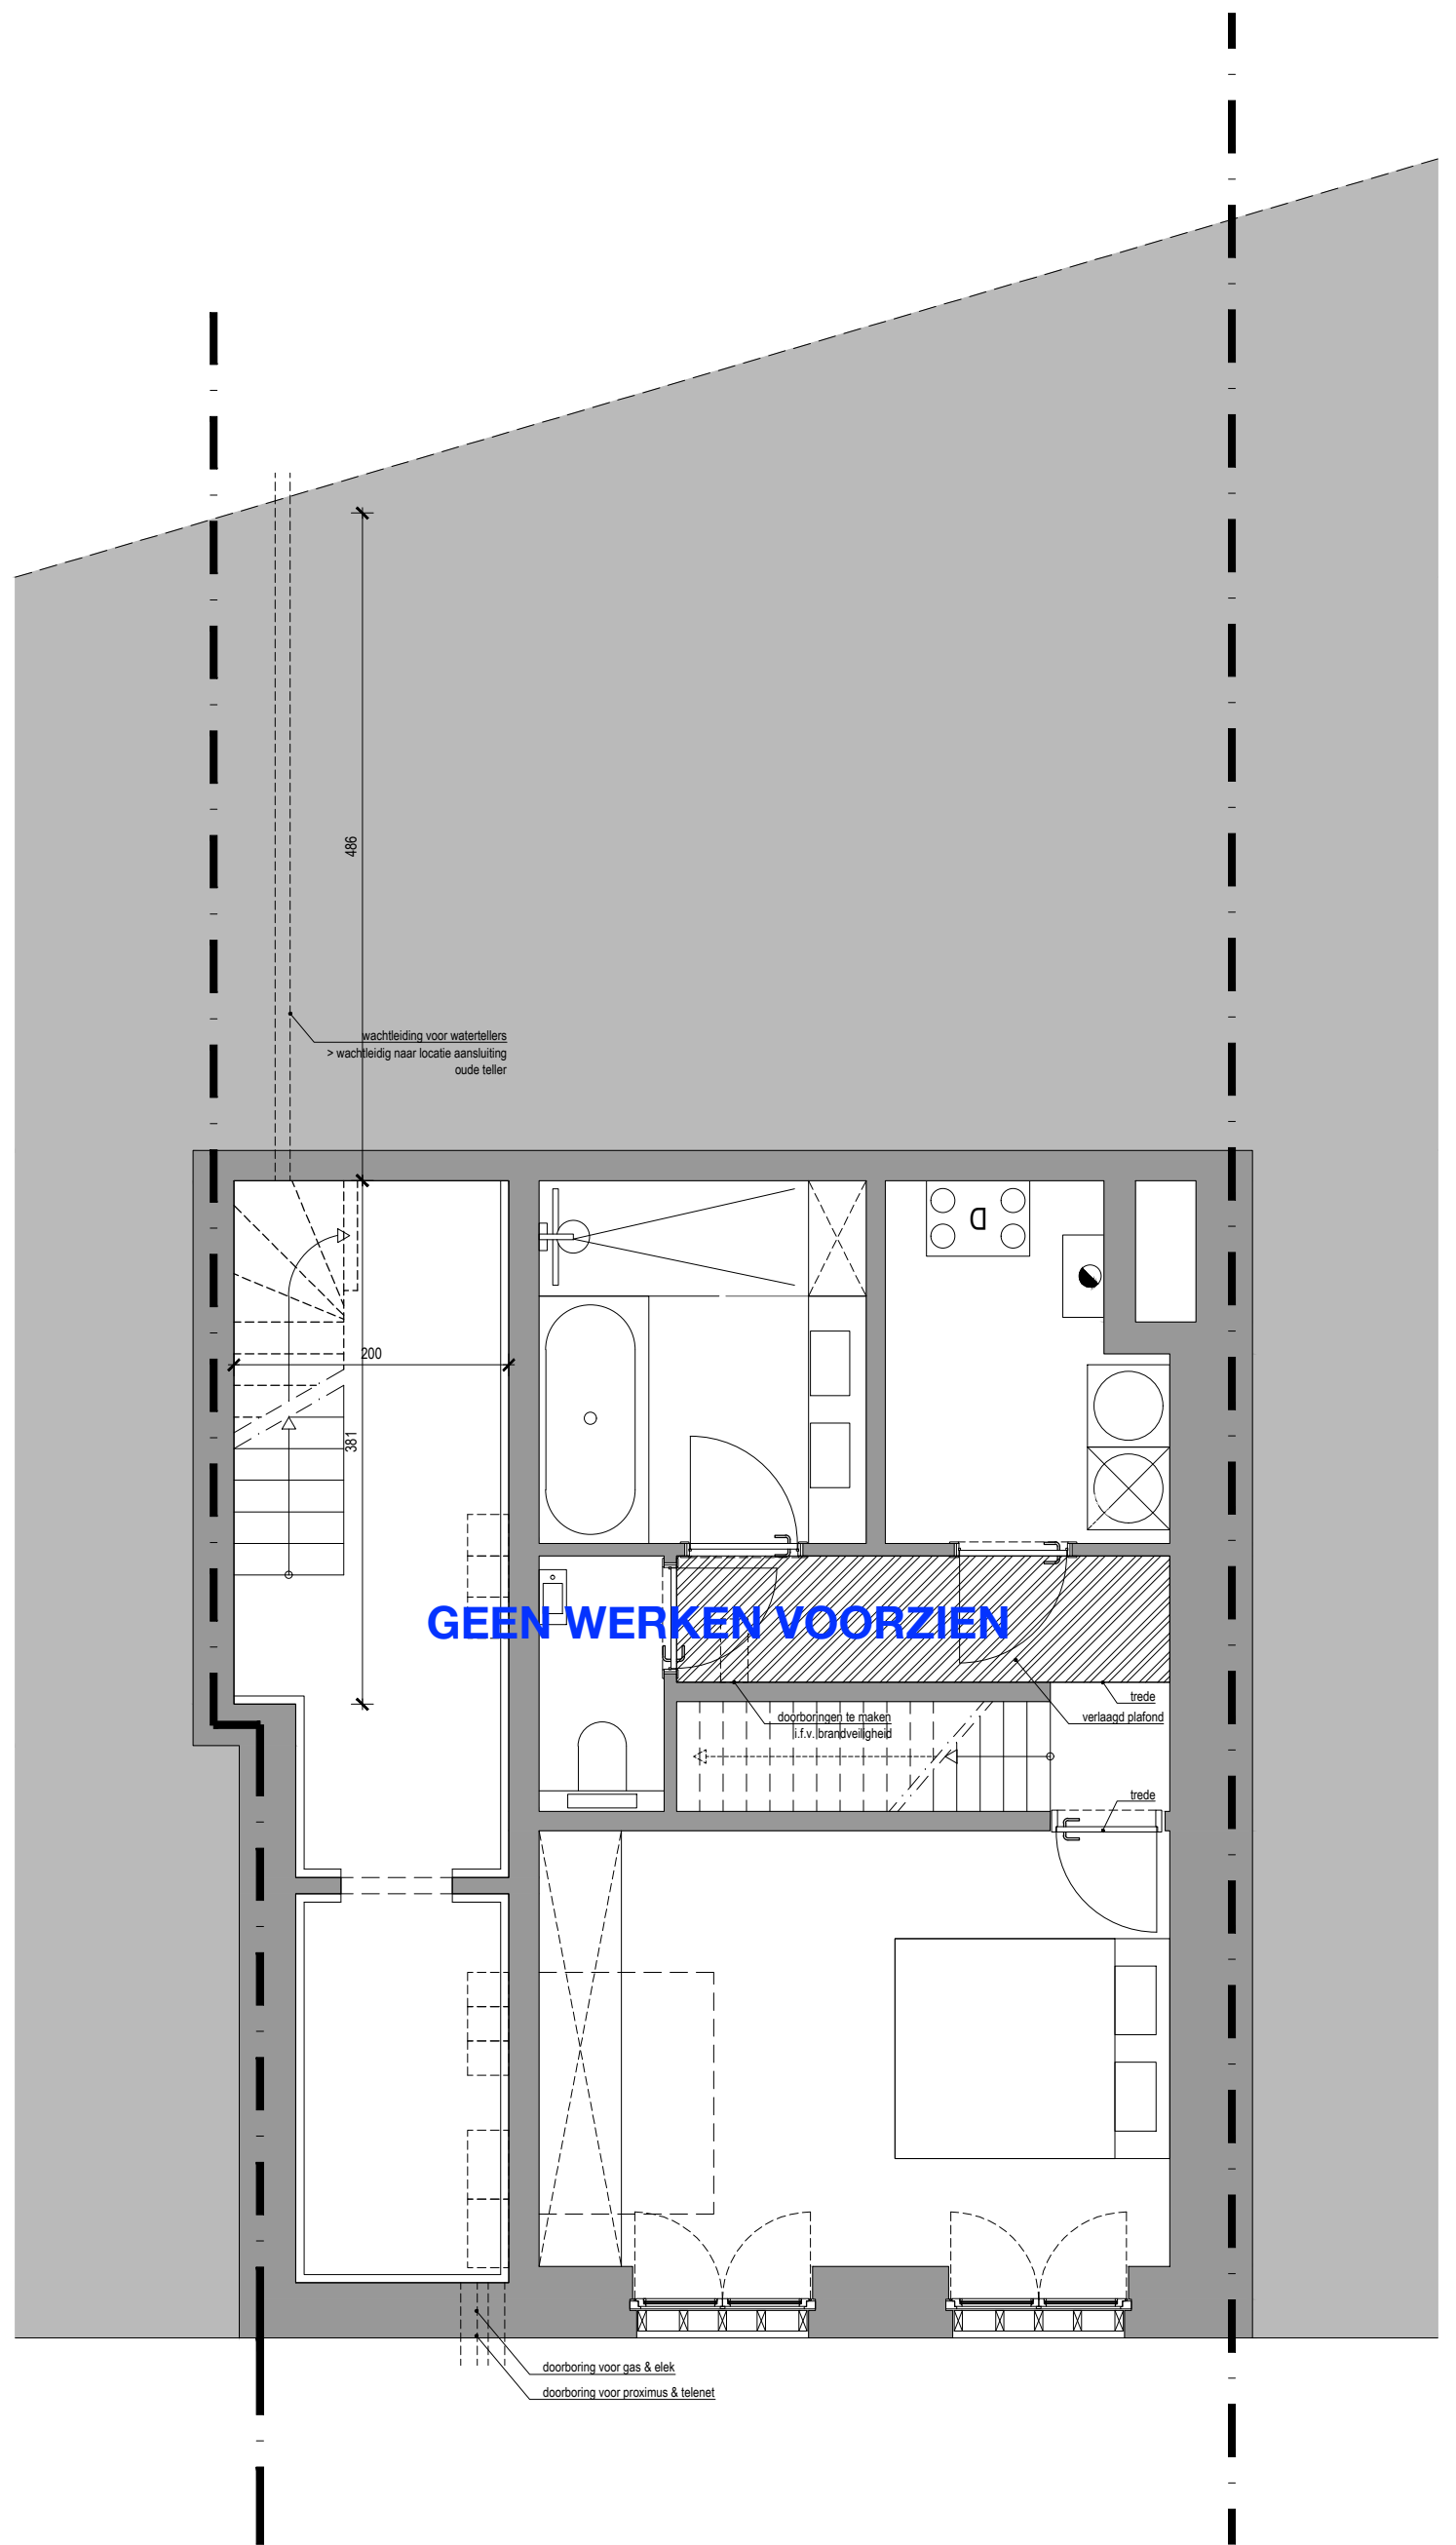

PLAN - SOUS-SOL GROOT - app 0001