


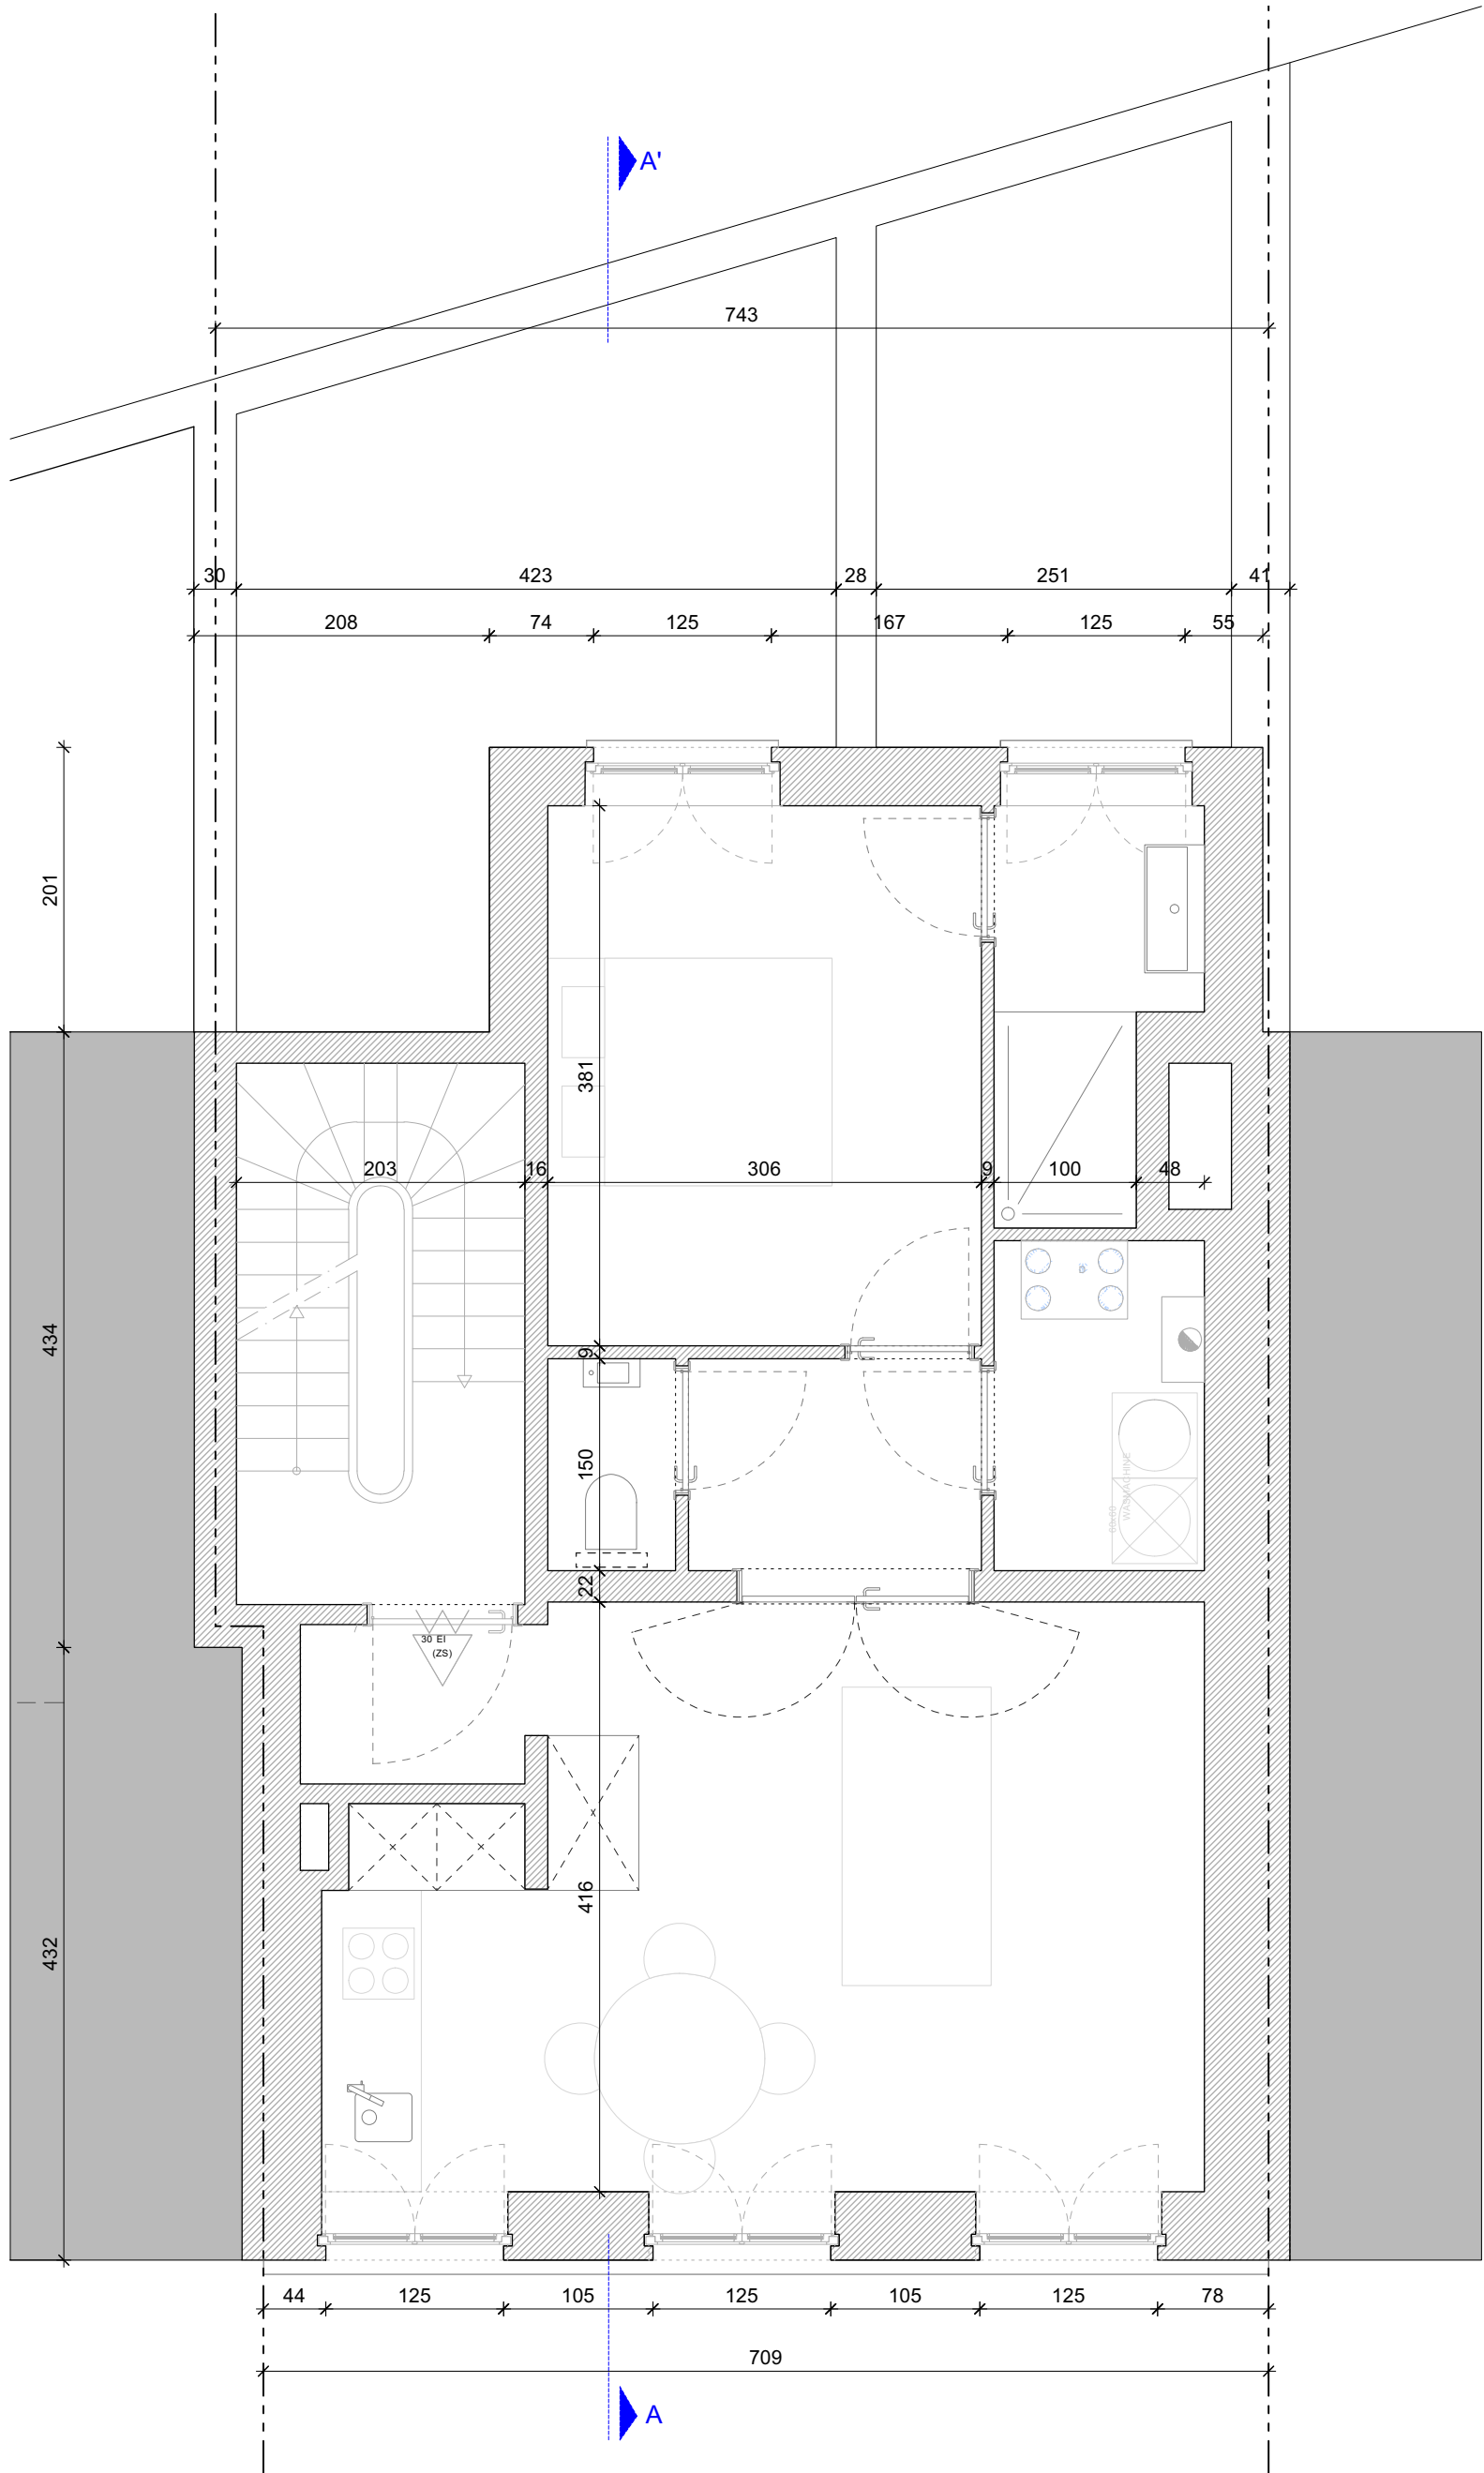

OPDRACHTGEVER

ARCHITECT

FASE - PROJECT


opdrachtgever:
Sophie Van Landuyt
werfadres:
Keizer Karellaan 177, 9000 Gent

macadam.atelier
architect Hannes Monserez
Weidestraat 28 - 9050 Gent
0470 98 71 19
hallo@macadamatelier.com

APPARTEMENT K.Karel
FASE 1 VOORONTWERP
BT
1

13/02/2025
1:50

PRINCIPEDETAIL
- de aangegeven secties zijn indicatief, de aannemer blijft verantwoordelijk voor uitvoeringsdetails en berekeningsnota's
- voor de stabiliteitsonderdelen hebben de stabiliteitsplannen voorrang op deze, eventuele afwijkingen worden vooraf gemeld
- uitvoeringsmaten vooraf ter plaatse na te meten

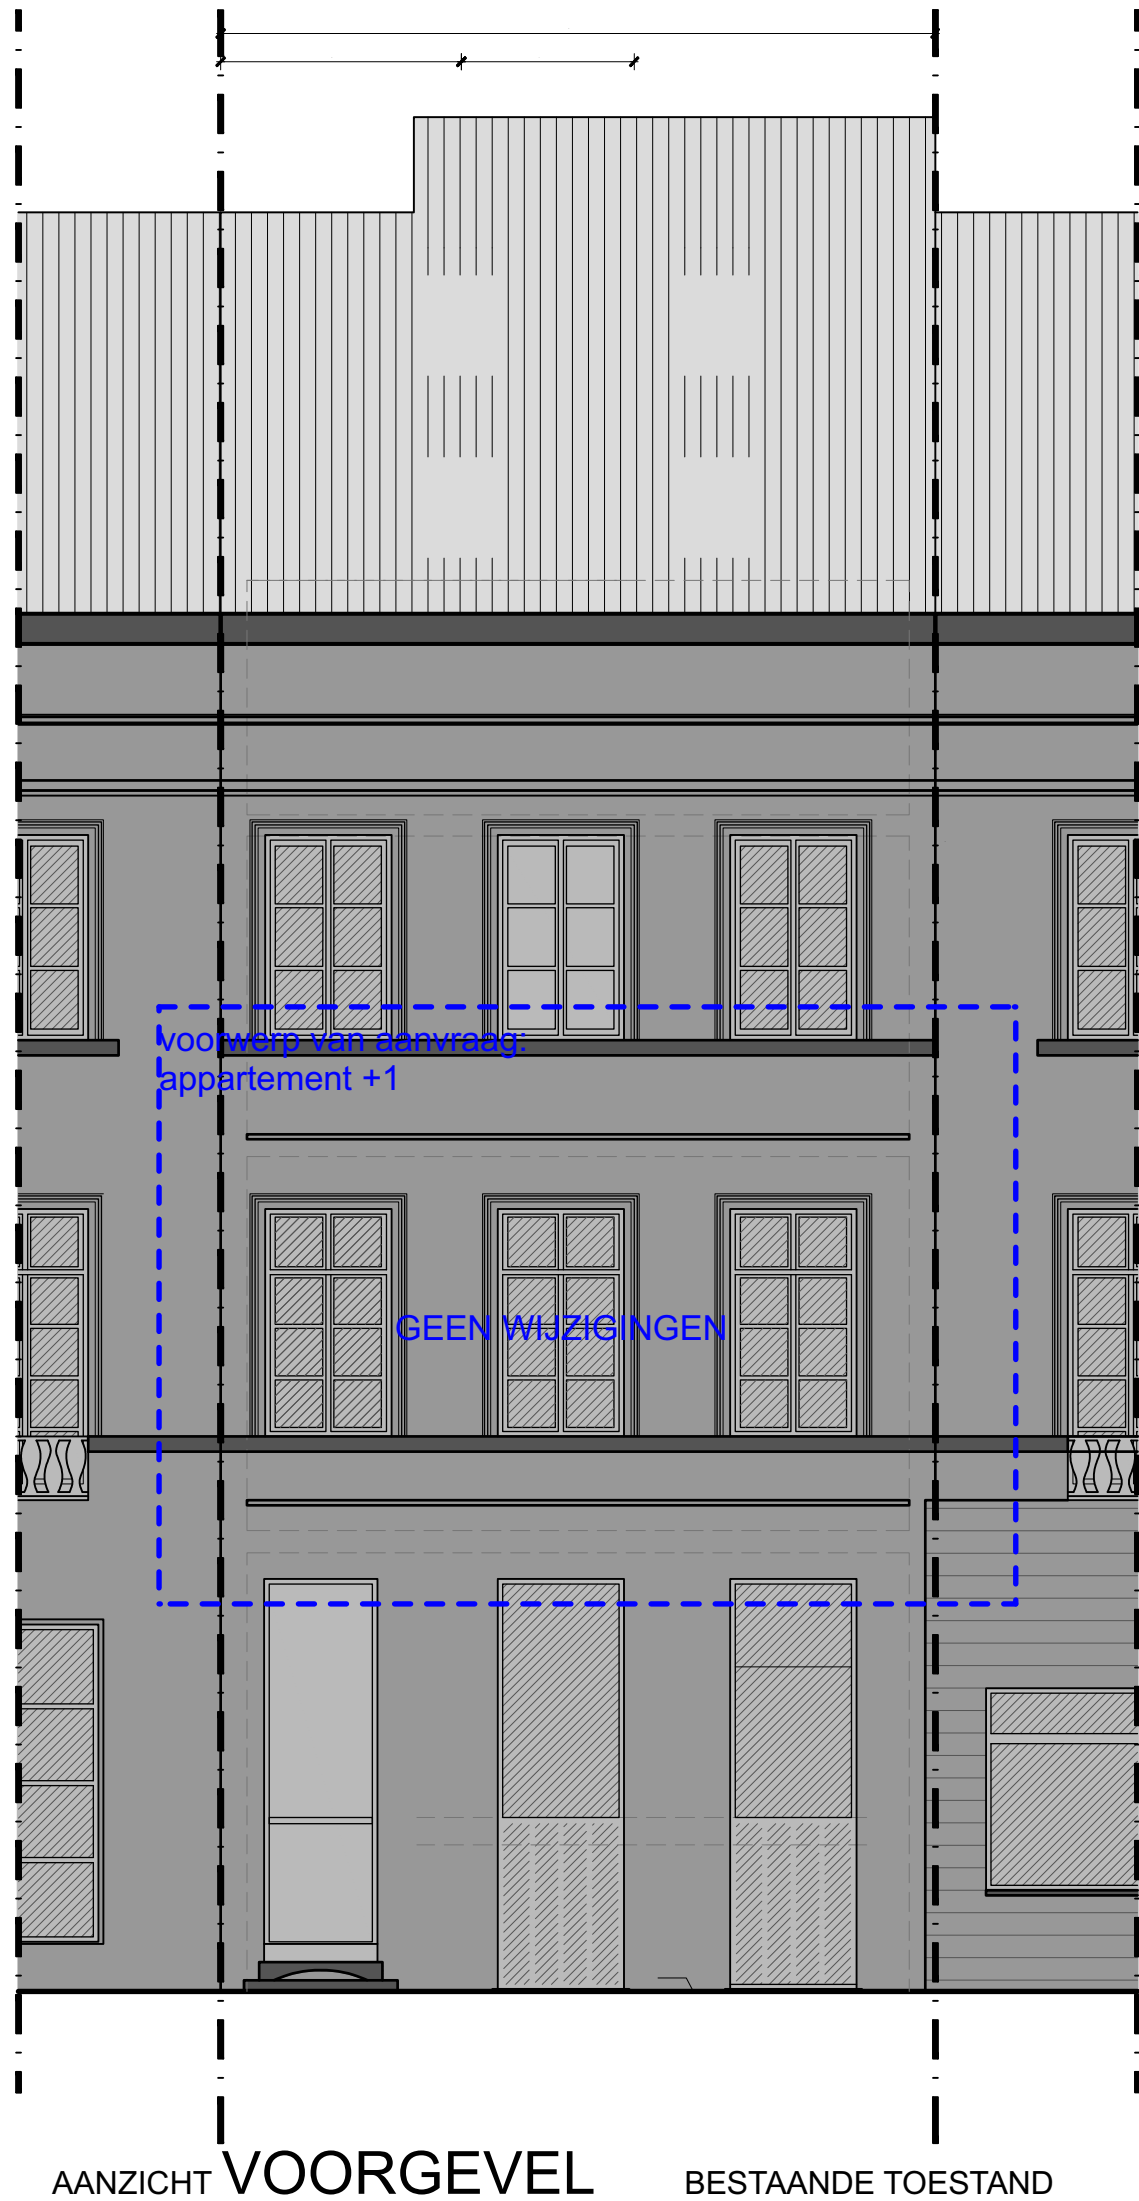

AANZICHT **VOORGEVEL** BESTAANDE TOESTAND

OPDRACHTGEVER

opdrachtgever:
Sophie Van Landuyt
werfadres:
Keizer Karellaan 177, 9000 Gent

ARCHITECT

macadam.atelier
architect Hannes Monserez
Weidestraat 28 - 9050 Gent
0470 98 71 19
hallo@macadamatelier.com

FASE - PROJECT

APPARTEMENT K.Karel
FASE 1 VOORONTWERP
BT
4

13/02/2025
1:50



AANZICHT **ACHTERGEVEL** BESTAANDE TOESTAND

OPDRACHTGEVER

opdrachtgever:
Sophie Van Landuyt
werfadres:
Keizer Karellaan 177, 9000 Gent


ARCHITECT

macadam.atelier
architect Hannes Monserez
Weidestraat 28 - 9050 Gent
0470 98 71 19
hallo@macadamatelier.com

FASE - PROJECT

APPARTEMENT K.Karel
FASE 1 VOORONTWERP
BT
2

13/02/2025
1:50

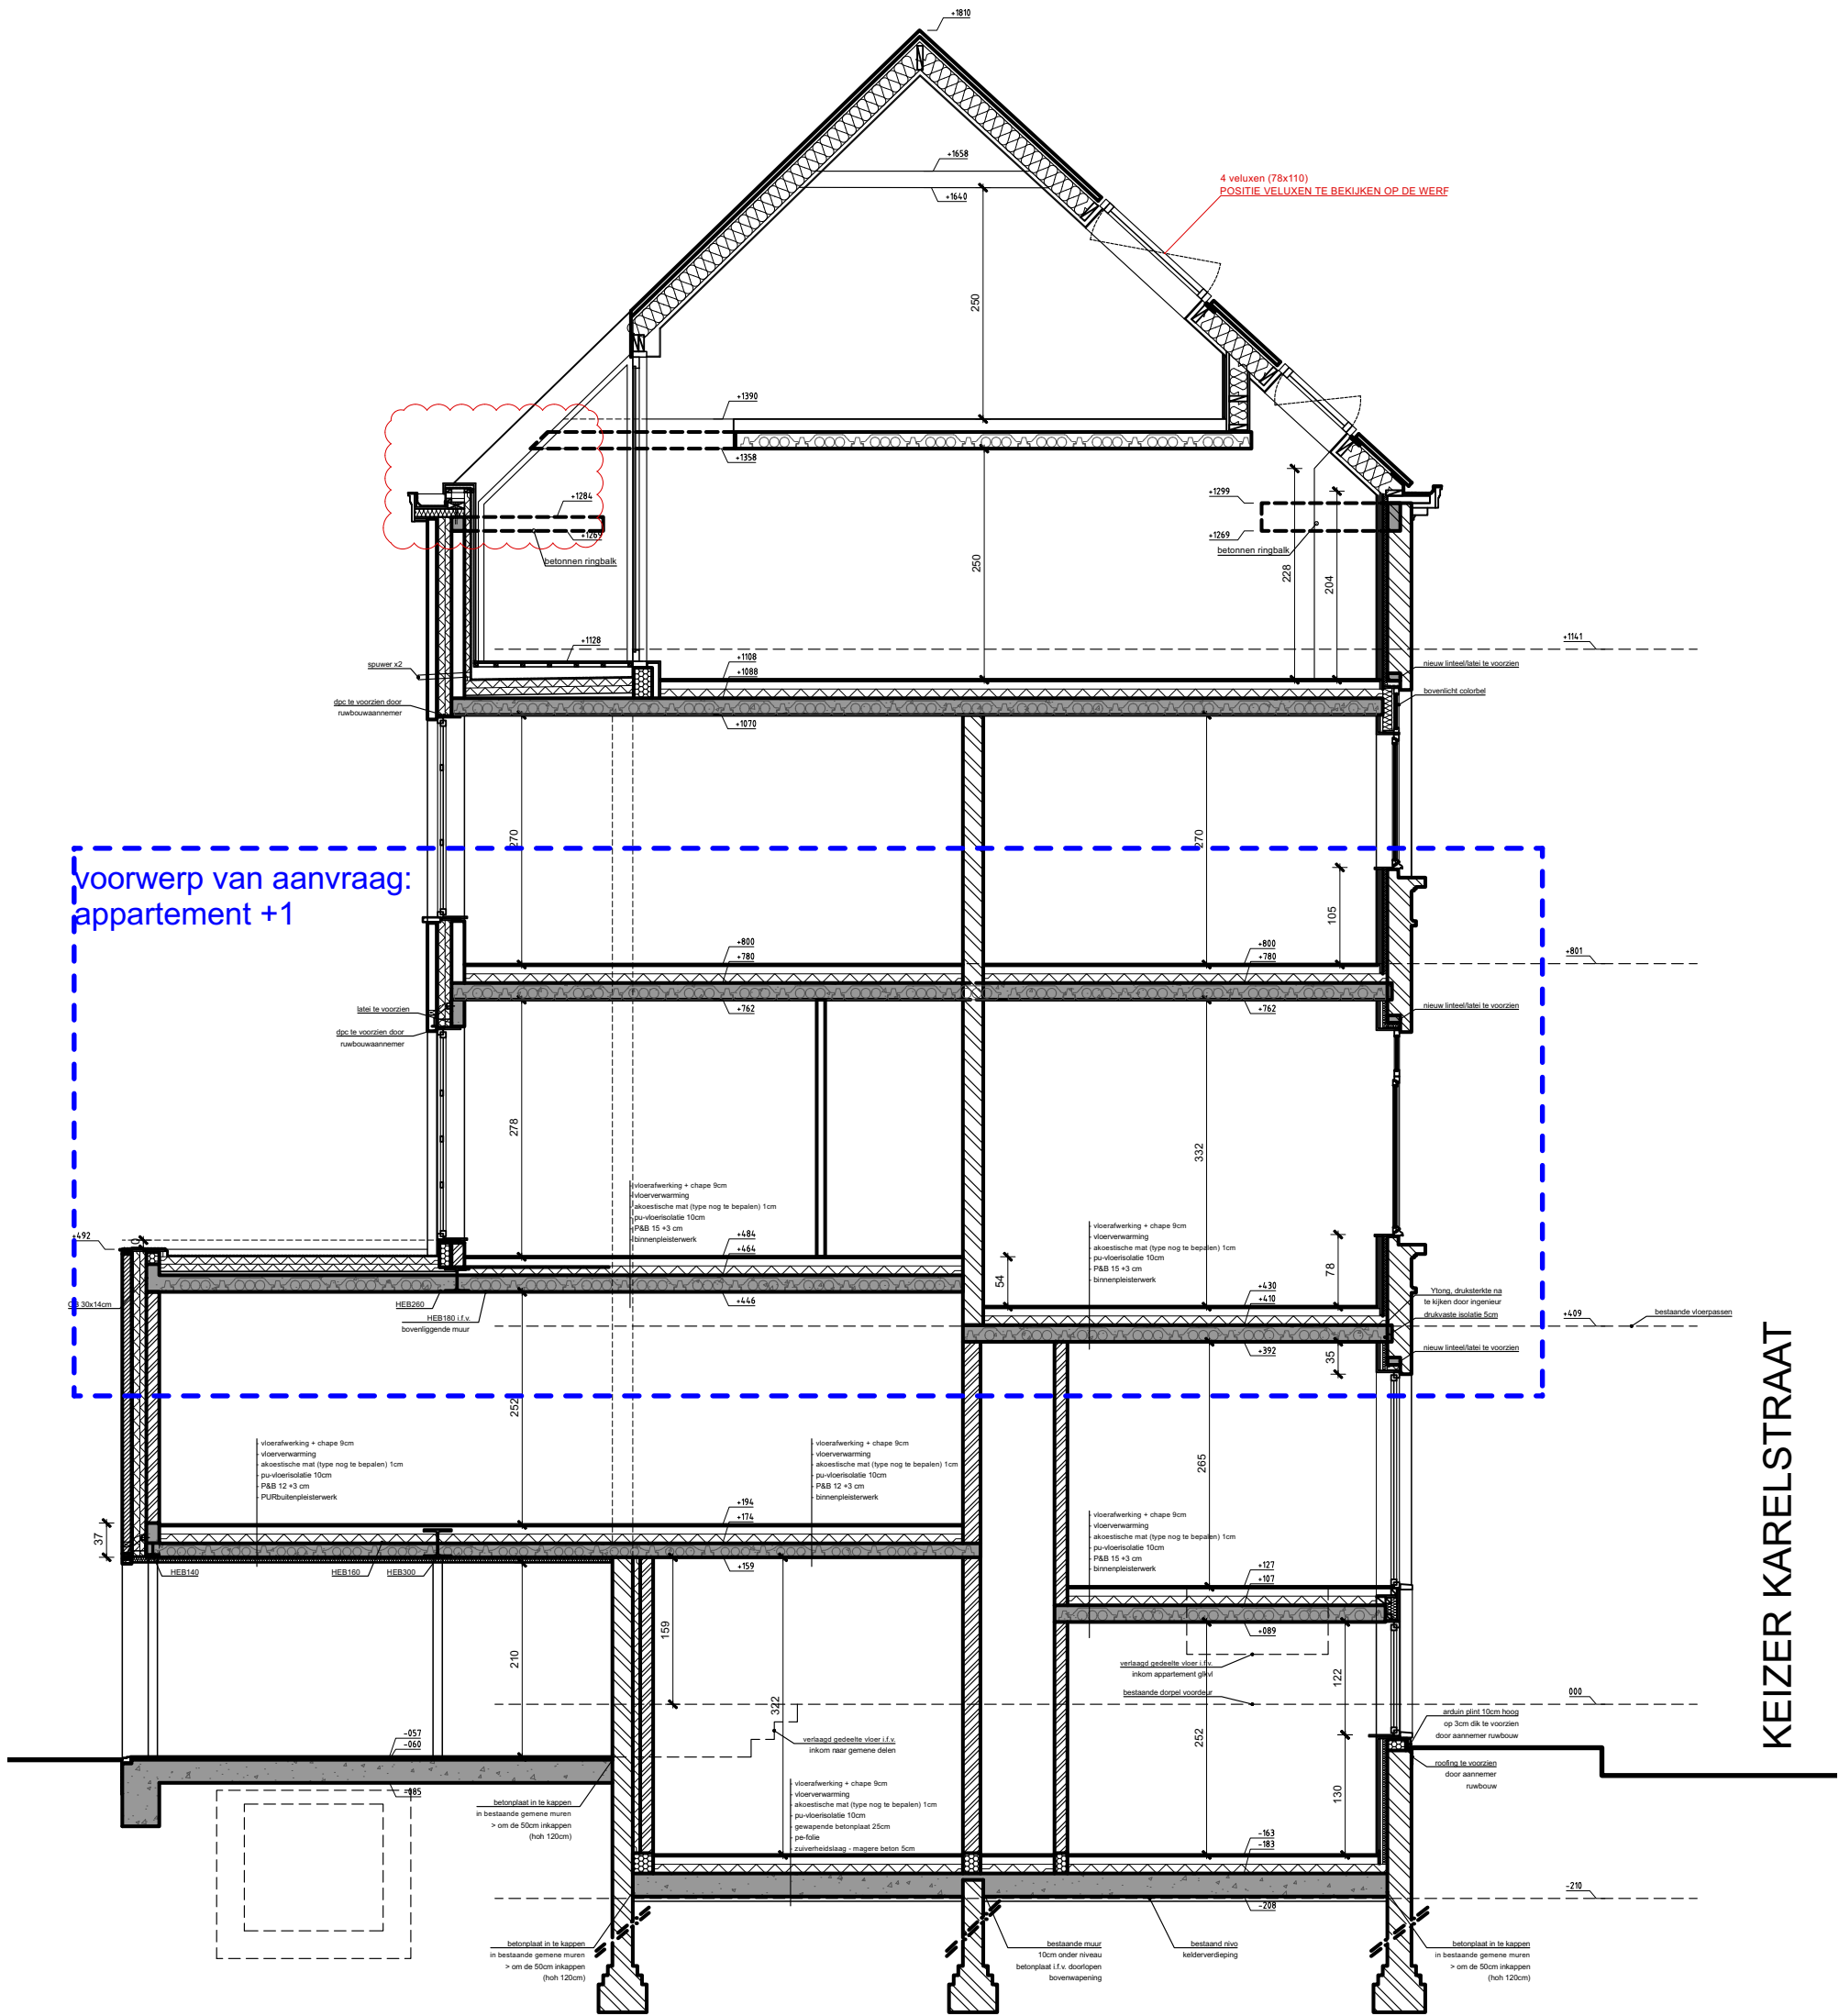

SNEDE AA'

OPDRACHTGEVER

opdrachtgever:
Sophie Van Landuyt
werfadres:
Keizer Karellaan 177, 9000 Gent

ARCHITECT

macadam.atelier
architect Hannes Monserez
Weidestraat 28 - 9050 Gent
0470 98 71 19
hallo@macadamatelier.com

FASE - PROJECT

APPARTEMENT K.Karel
FASE 1 VOORONTWERP
BT
3

13/02/2025
1:50