


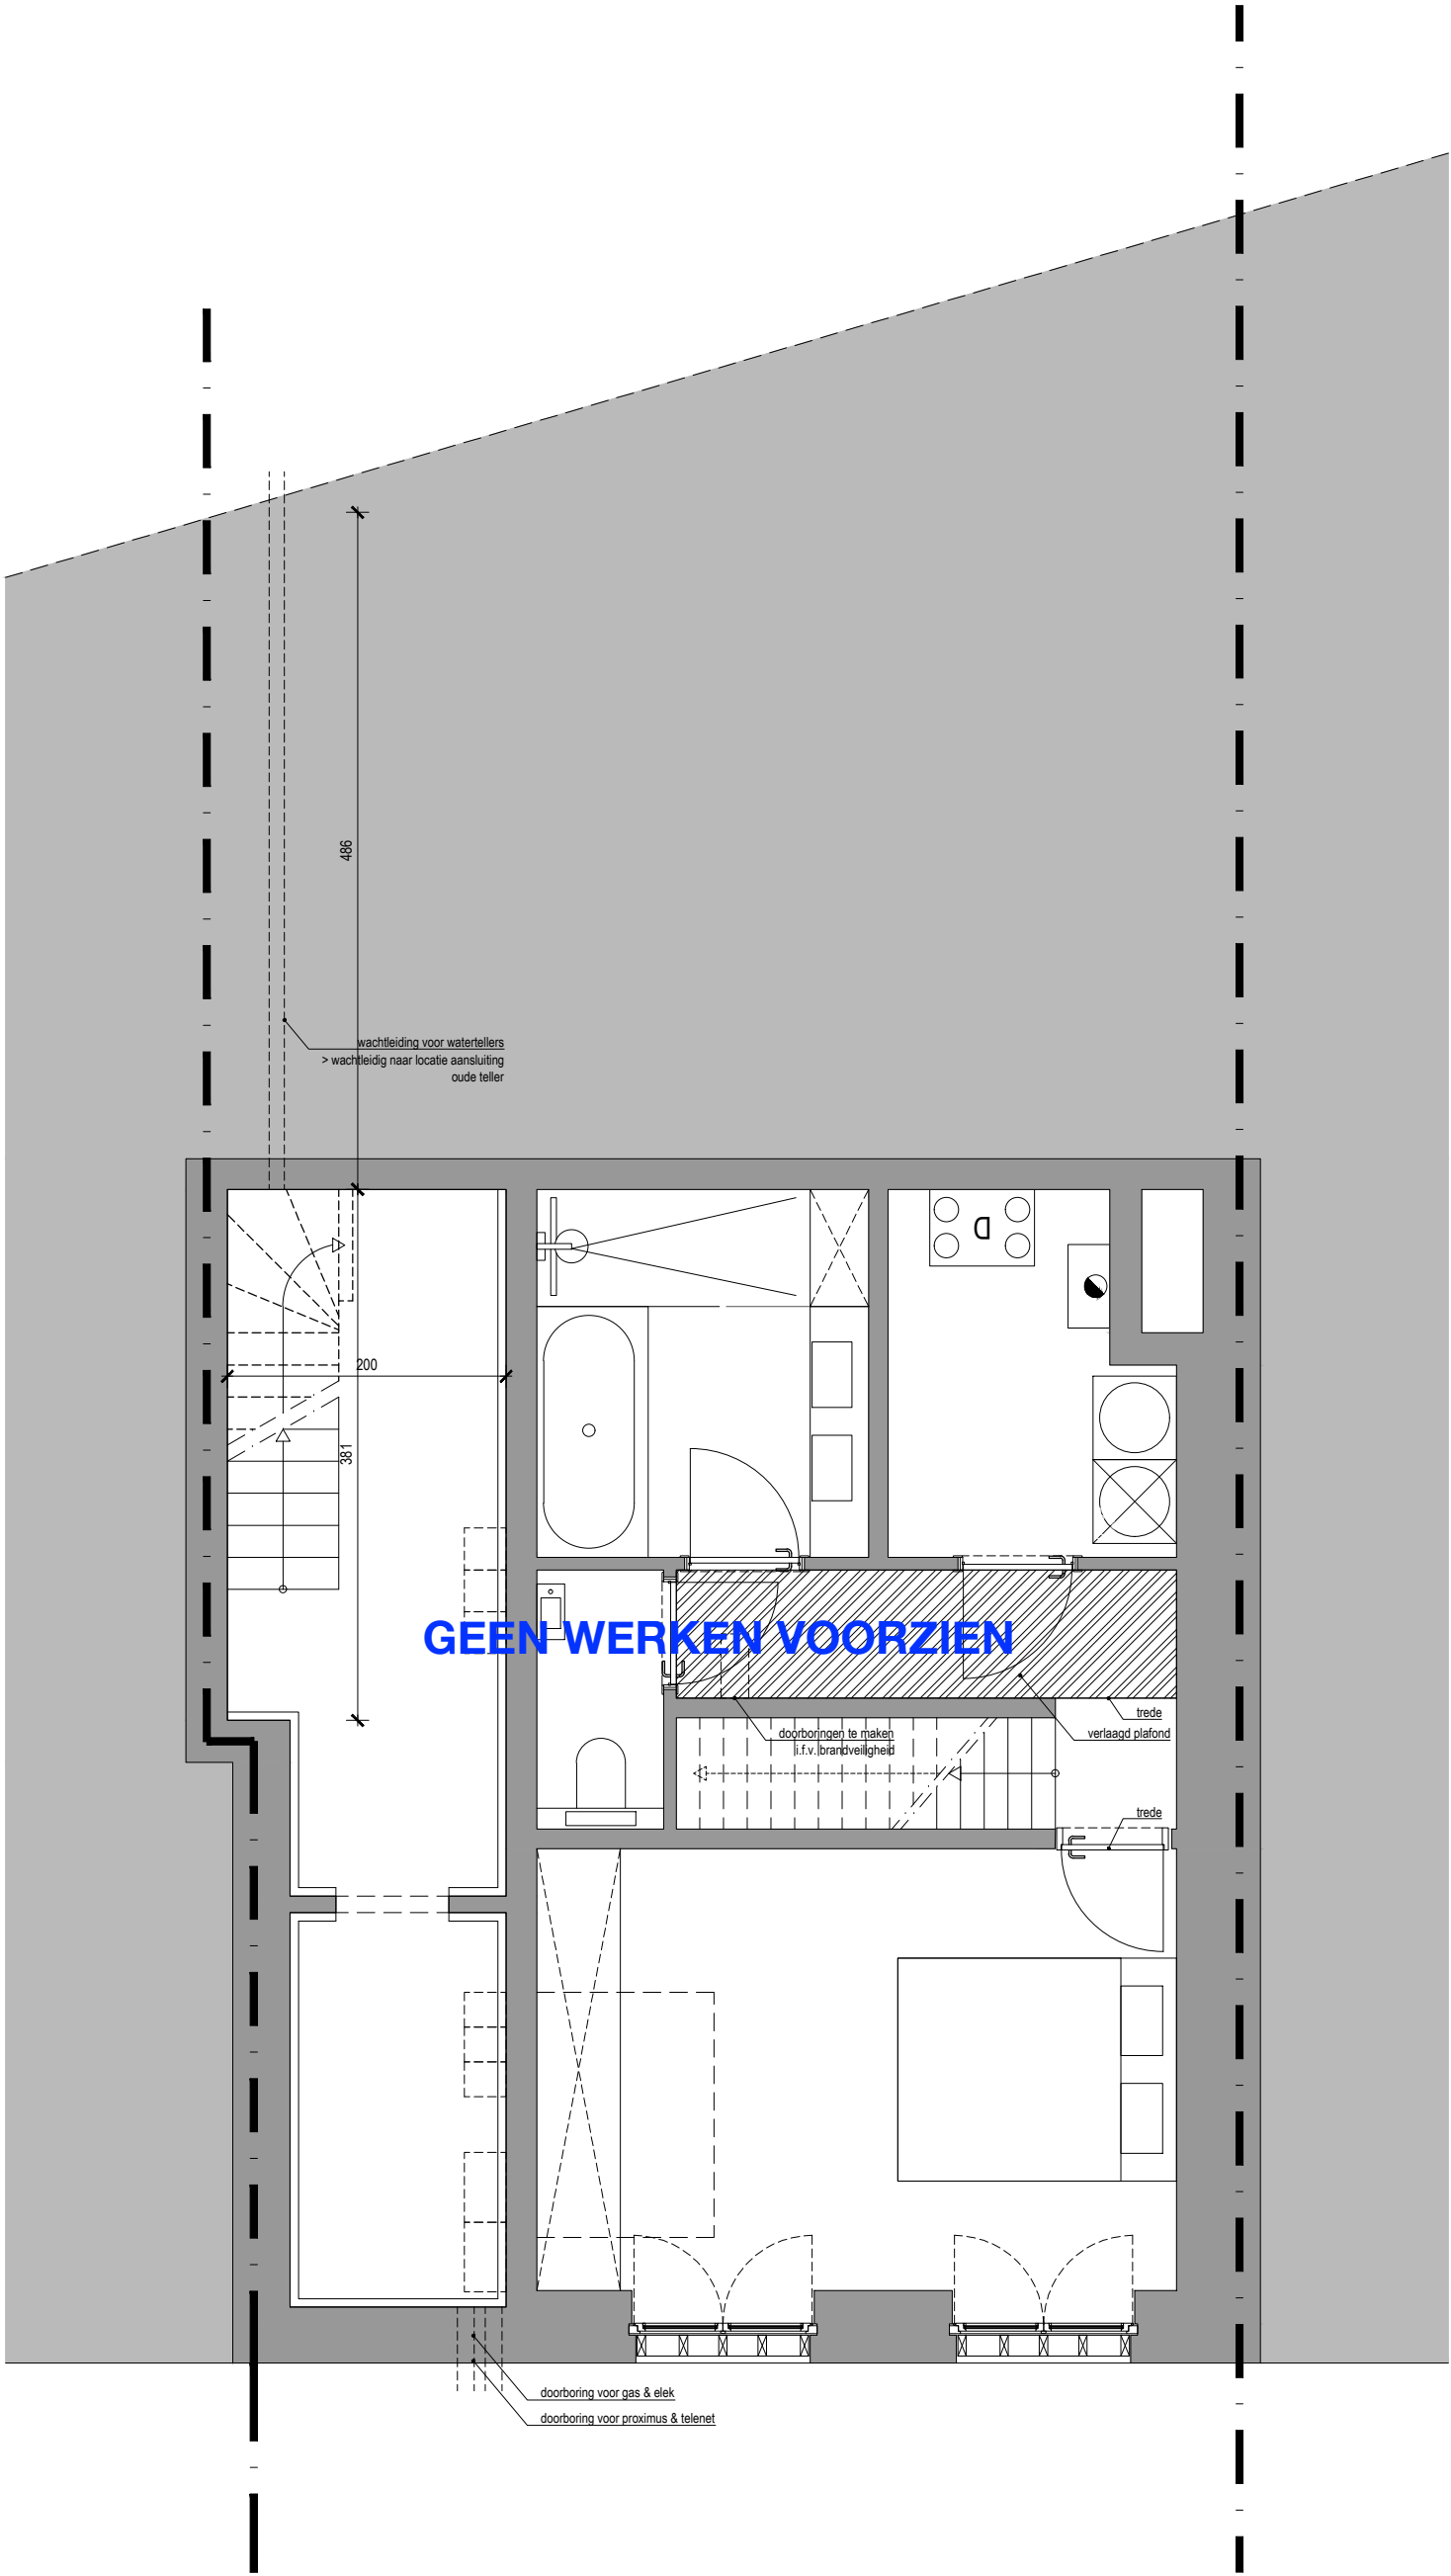

**ZIE BIJZONDERE
VOORWAARDE(N)**

PLAN - SOUS-SOL GROOT - app 0001