

ZIE BIJZONDERE VOORWAARDE(N)

Uitgesloten uit de vergunning


De balustrade ter hoogte van de linker en achterste perceelsgrens alsook het rechter deel grenzend aan het groendak uitgesloten uit de vergunning.

Balustrade

Er mag enkel een balustrade voorzien worden ter hoogte van het dakterras (diepte 1,4m)

Groendak

De zone voorzien als intensief groendak dient als ontoegankelijk groendak ingericht te worden en kan niet in gebruik genomen worden als dakterras.

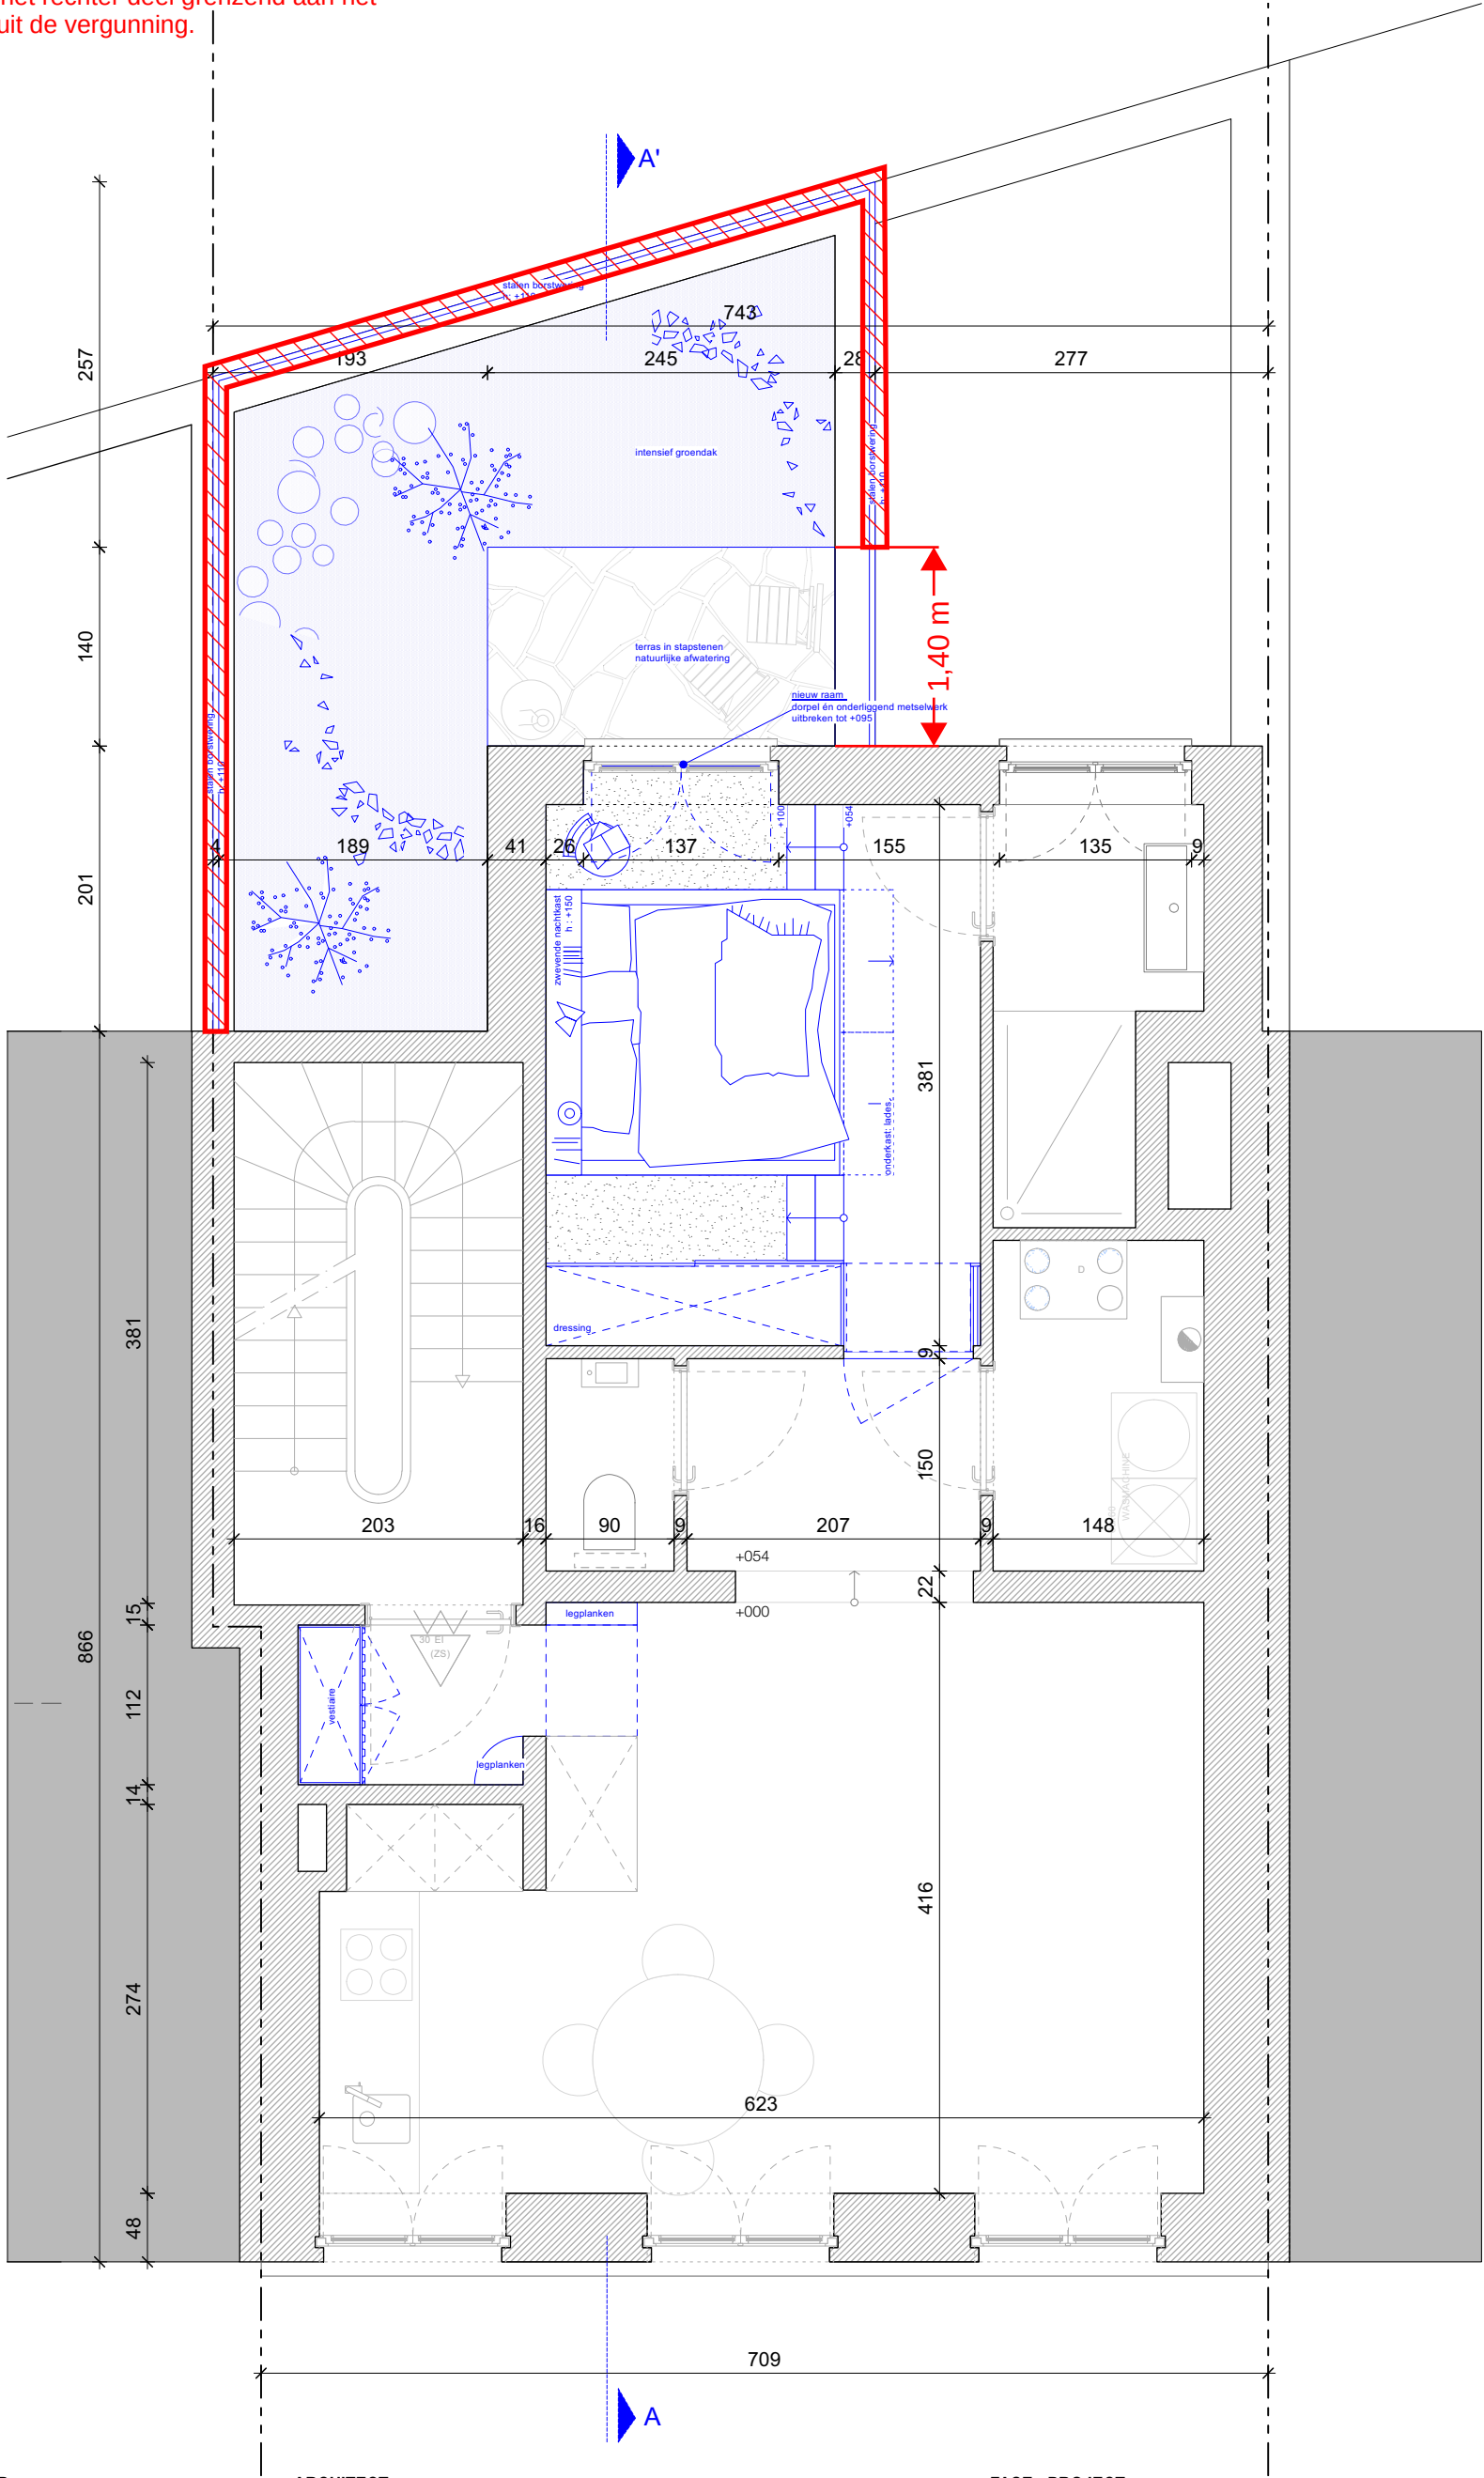

OPDRACHTGEVER

ARCHITECT

FASE - PROJECT

opdrachtgever:
Sophie Van Landuyt
werfadres:
Keizer Karellaan 177, 9000 Gent

macadam.atelier
architect Hannes Monserez
Weidestraat 28 - 9050 Gent
0470 98 71 19
hallo@macadamatelier.com

APPARTEMENT K.Karel
FASE 1 VOORONTWERP
NT-2
5

13/02/2025
1:50