


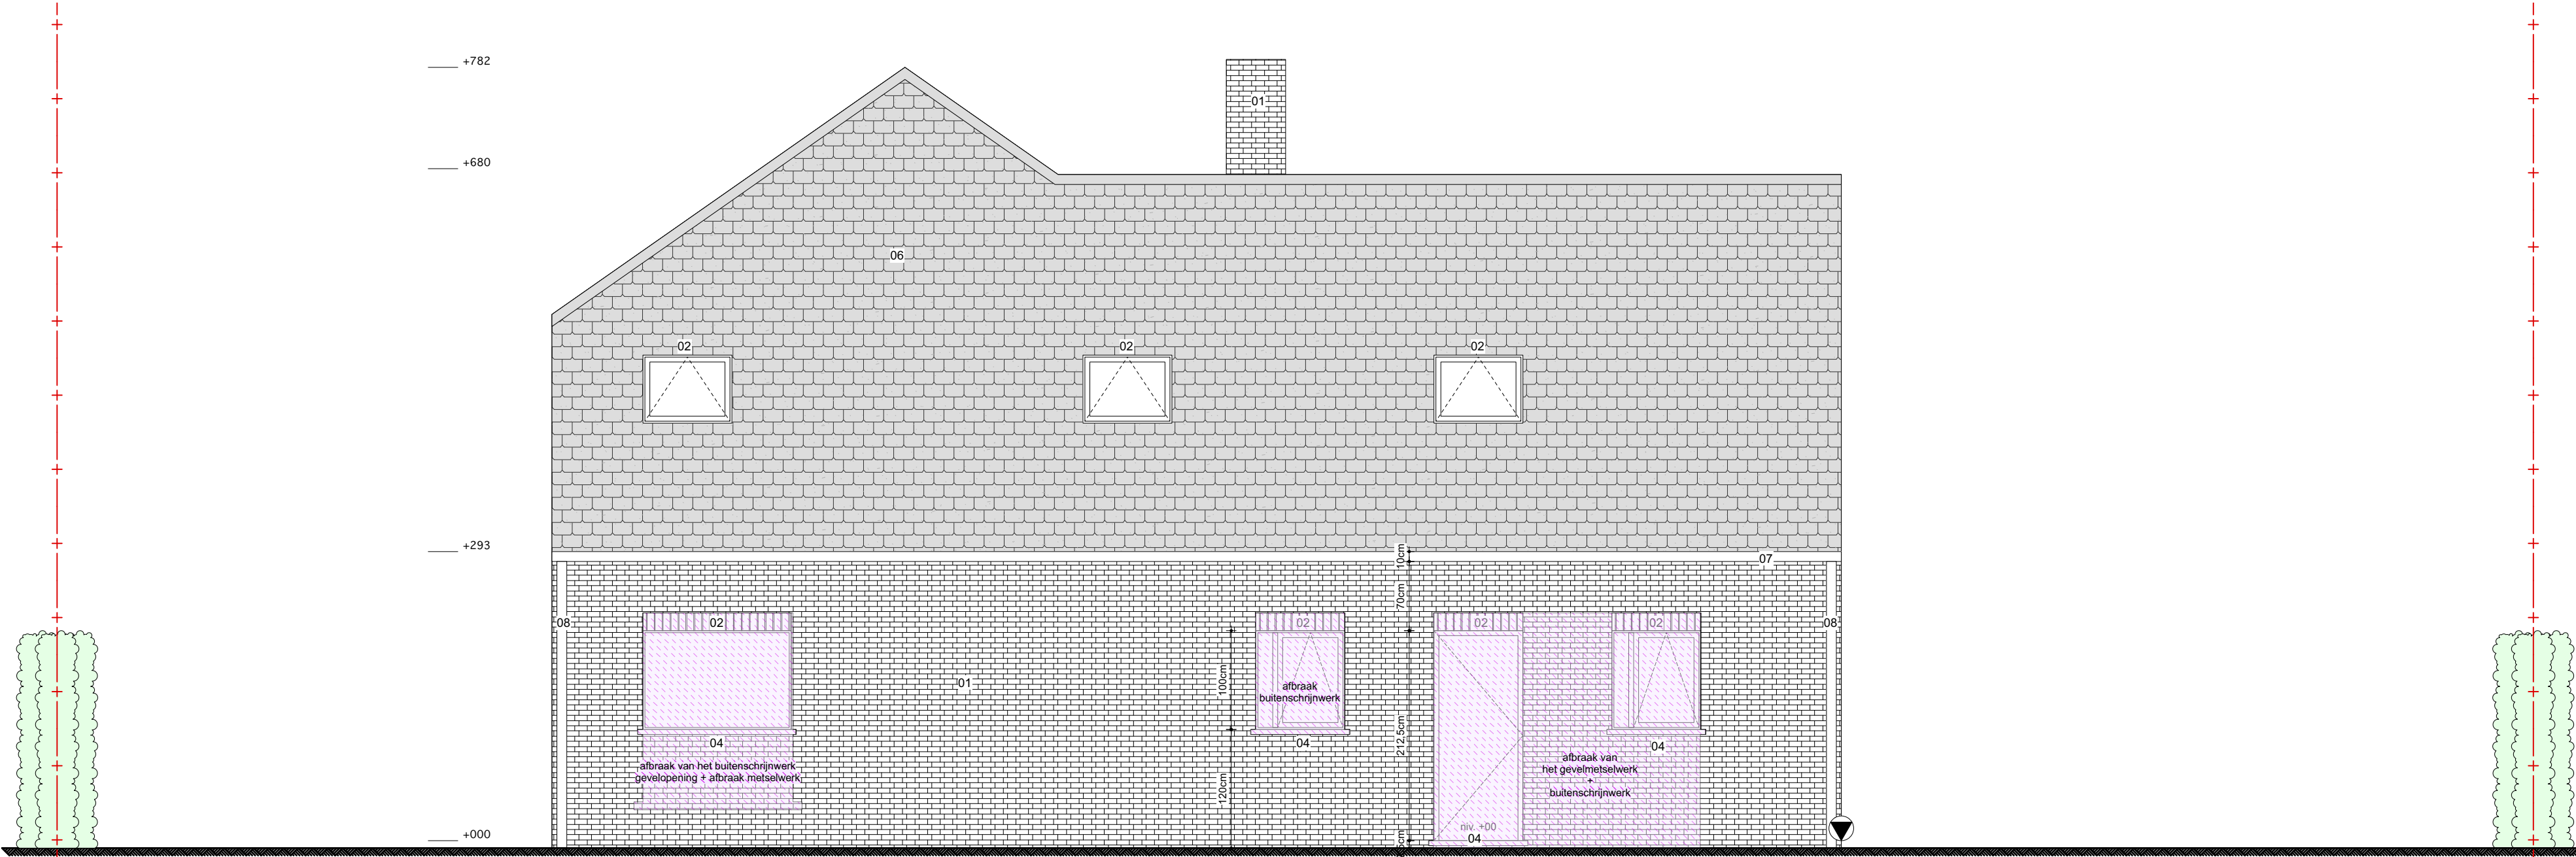

- 01 gevelmetselwerk, kleur: donker oranje-geel
- 02 buitenschrijnwerk, aluminium, kleur donker grijs
- 03 buitenschrijnwerk garagepoort, hout, blauw grijs
- 04 dorpel, blauwe hardsteen
- 05 glasdallen
- 06 dakpannen rood/bruin
- 07 dakgoot, rood/bruin
- 08 regenwaterafvoer, koper bruin
- 09 houten afwerking
- 10 pergola metaal structuur
- 11 claustra gevelmetselwerk, kleur: donker oranje-geel



BRILLANDSTRAAT 13, 9051 GENT OOST-VLAANDEREN
GENT 7500 AFDELING 1, SECTIE 8, I, NRS. 100133
OPDRACHTGEVER
ONTWERPER

WESTEN ANN & HOSTYN NIKO
BURO 56 ARCHITECTEN

COUPURE LINKS 2/3 B-2000 GENT I INFO@BURO56.BE | T. 09 391 35 17
SCHAA 1:50

OV OMGEVINGSVERGUNNING

VERBOUWING EENGEZINSWONING
BESTAANDE TOESTAND - TUINGEVEL

B56
212 2401

28/03/2025

11