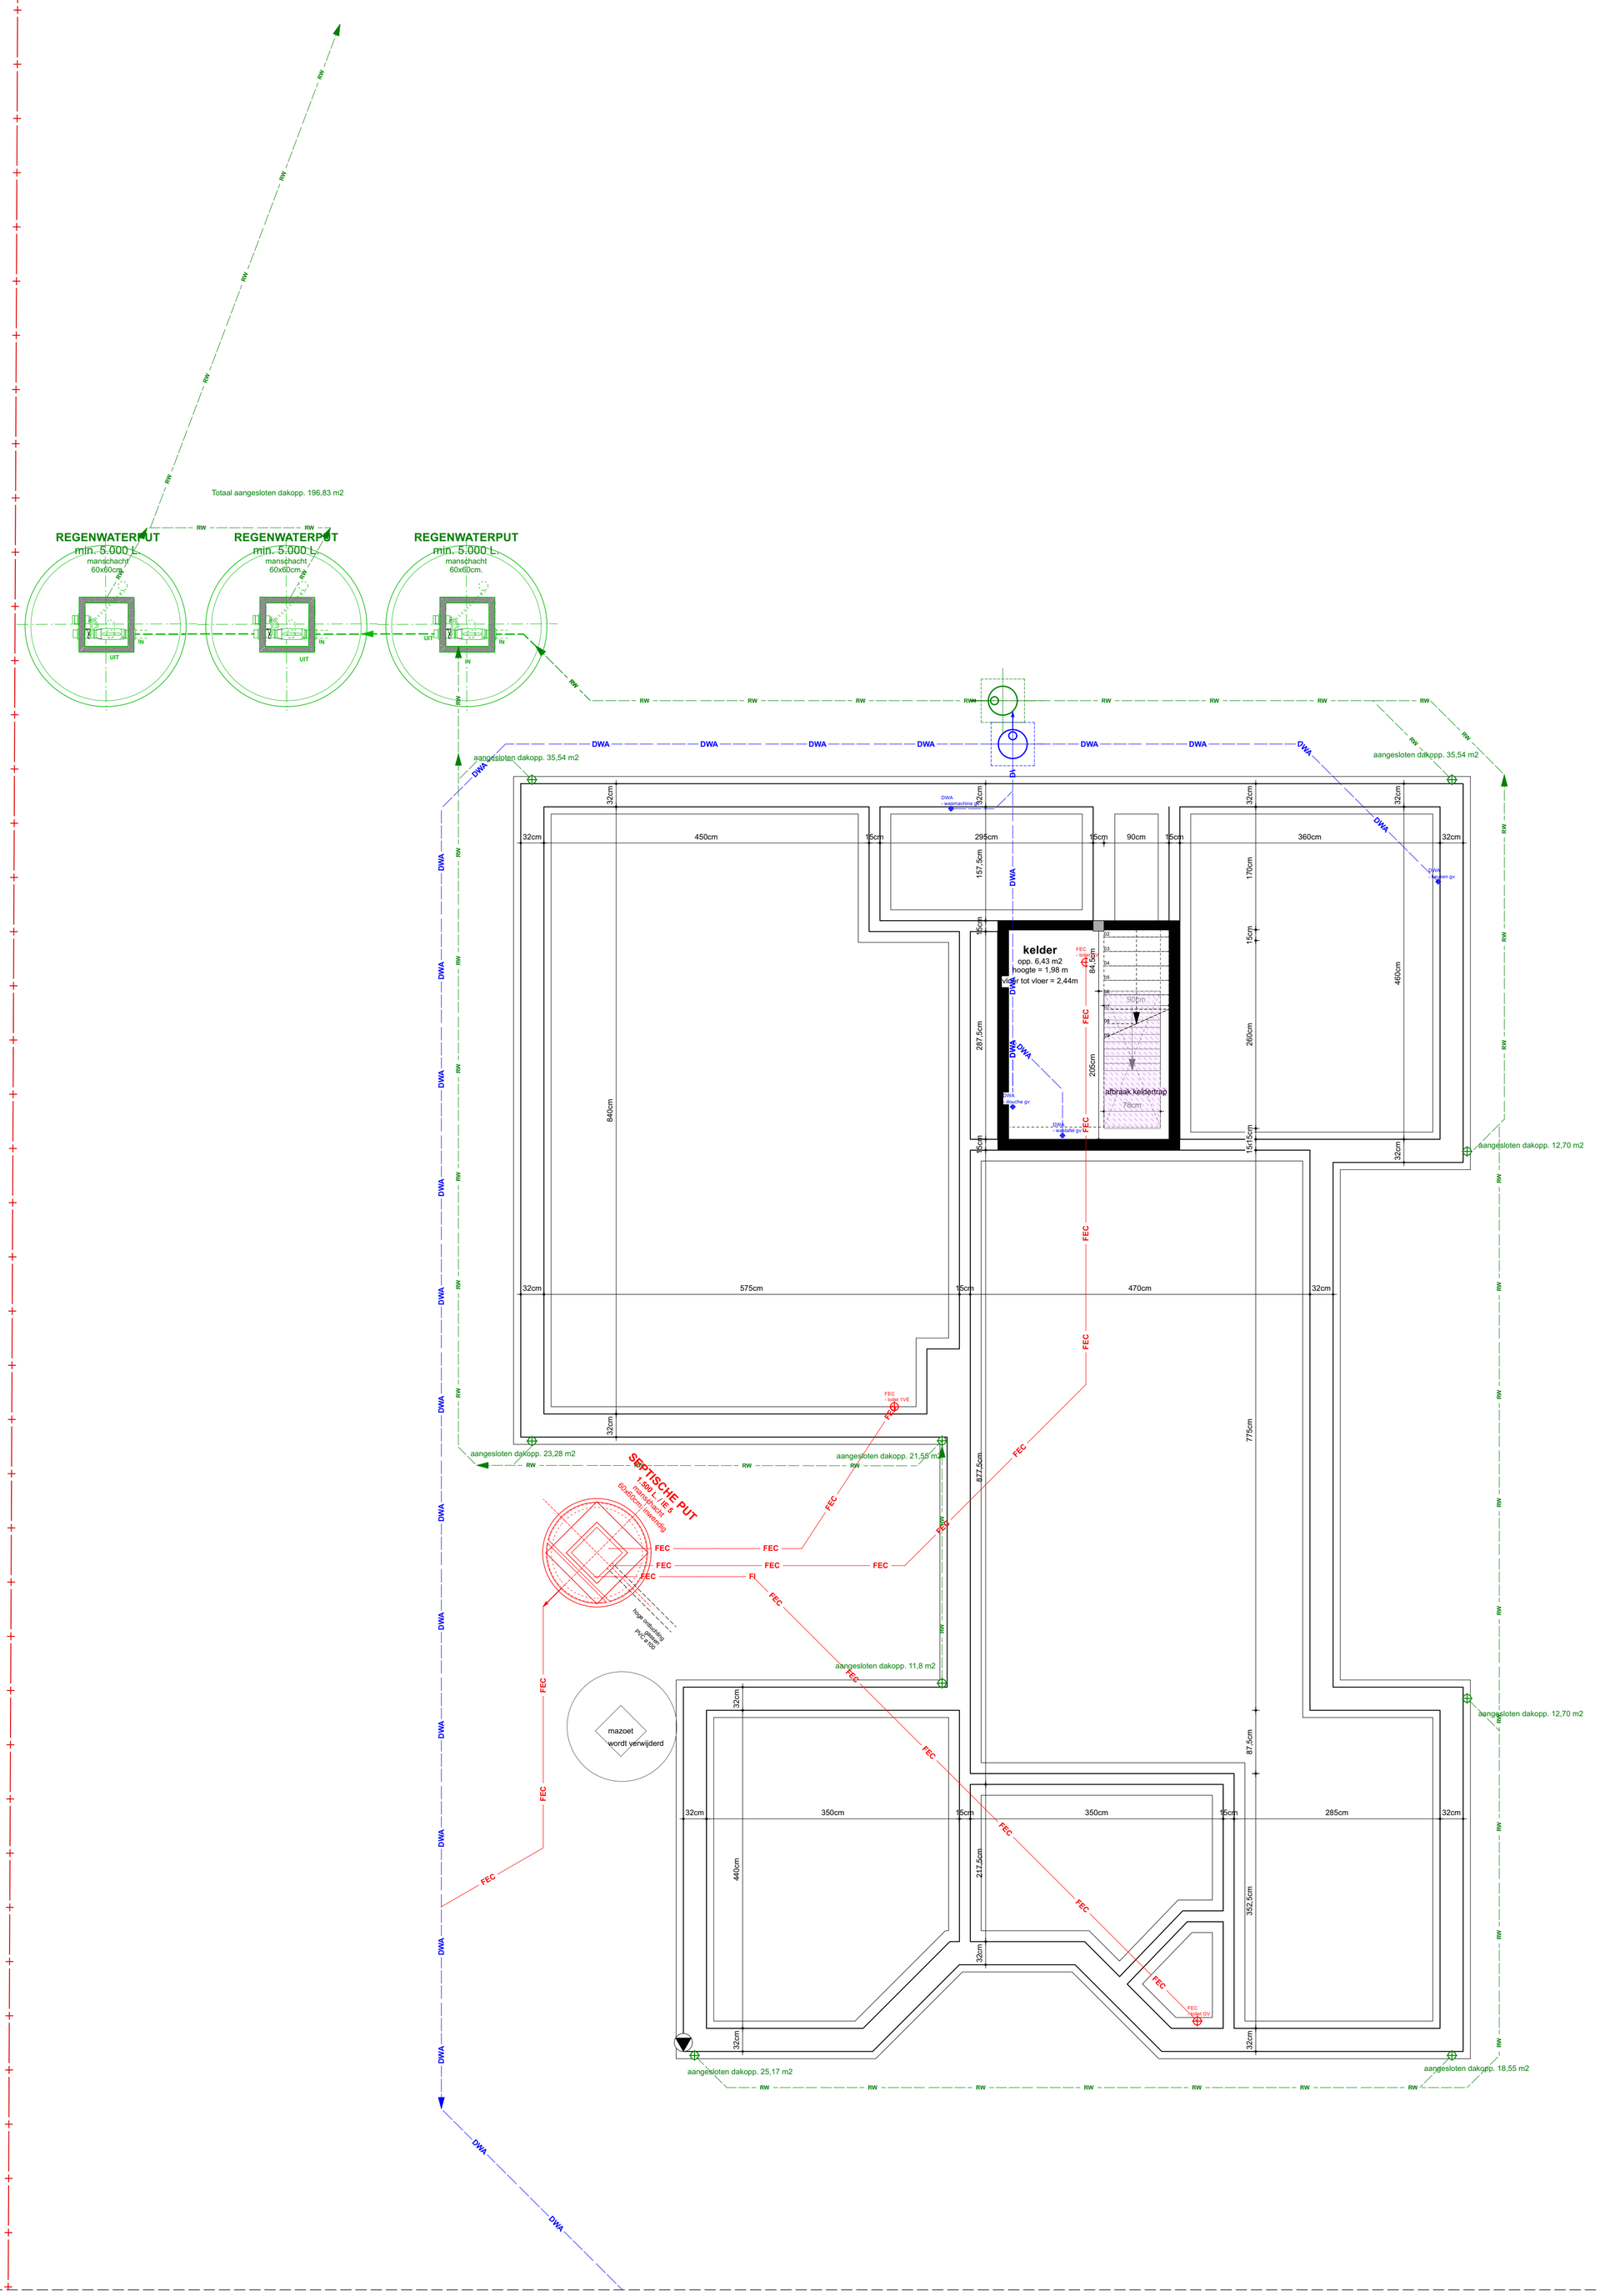

B56
212 2401

LIGGING
KADASTRAAL GEKEND
OPDRACHTGEVER
ONTWERPER

WESTEN ANN & HOSTYN NIKO
BURO 56 ARCHITECTEN

BRILLANDSTRAAT 13, 9051 GENT, OOST-VLAANDEREN
GENT - 09ste AFDELING | SECTIE B | 1880 TEDER
BRILLANDSTRAAT 13, 9051 GENT, OOST-VLAANDEREN
COUPURE LINKS 273 B-9000 GENT | info@buro56.be | T. 09 391 36 27

VERBOUWING EENGEZINSWONING
BESTAANDE TOESTAND - FUNDERING- EN RIOLERINGSPLAN

SCHAAL 1:50
28/03/2025

OV OMGEVINGSVERGUNNING
03