


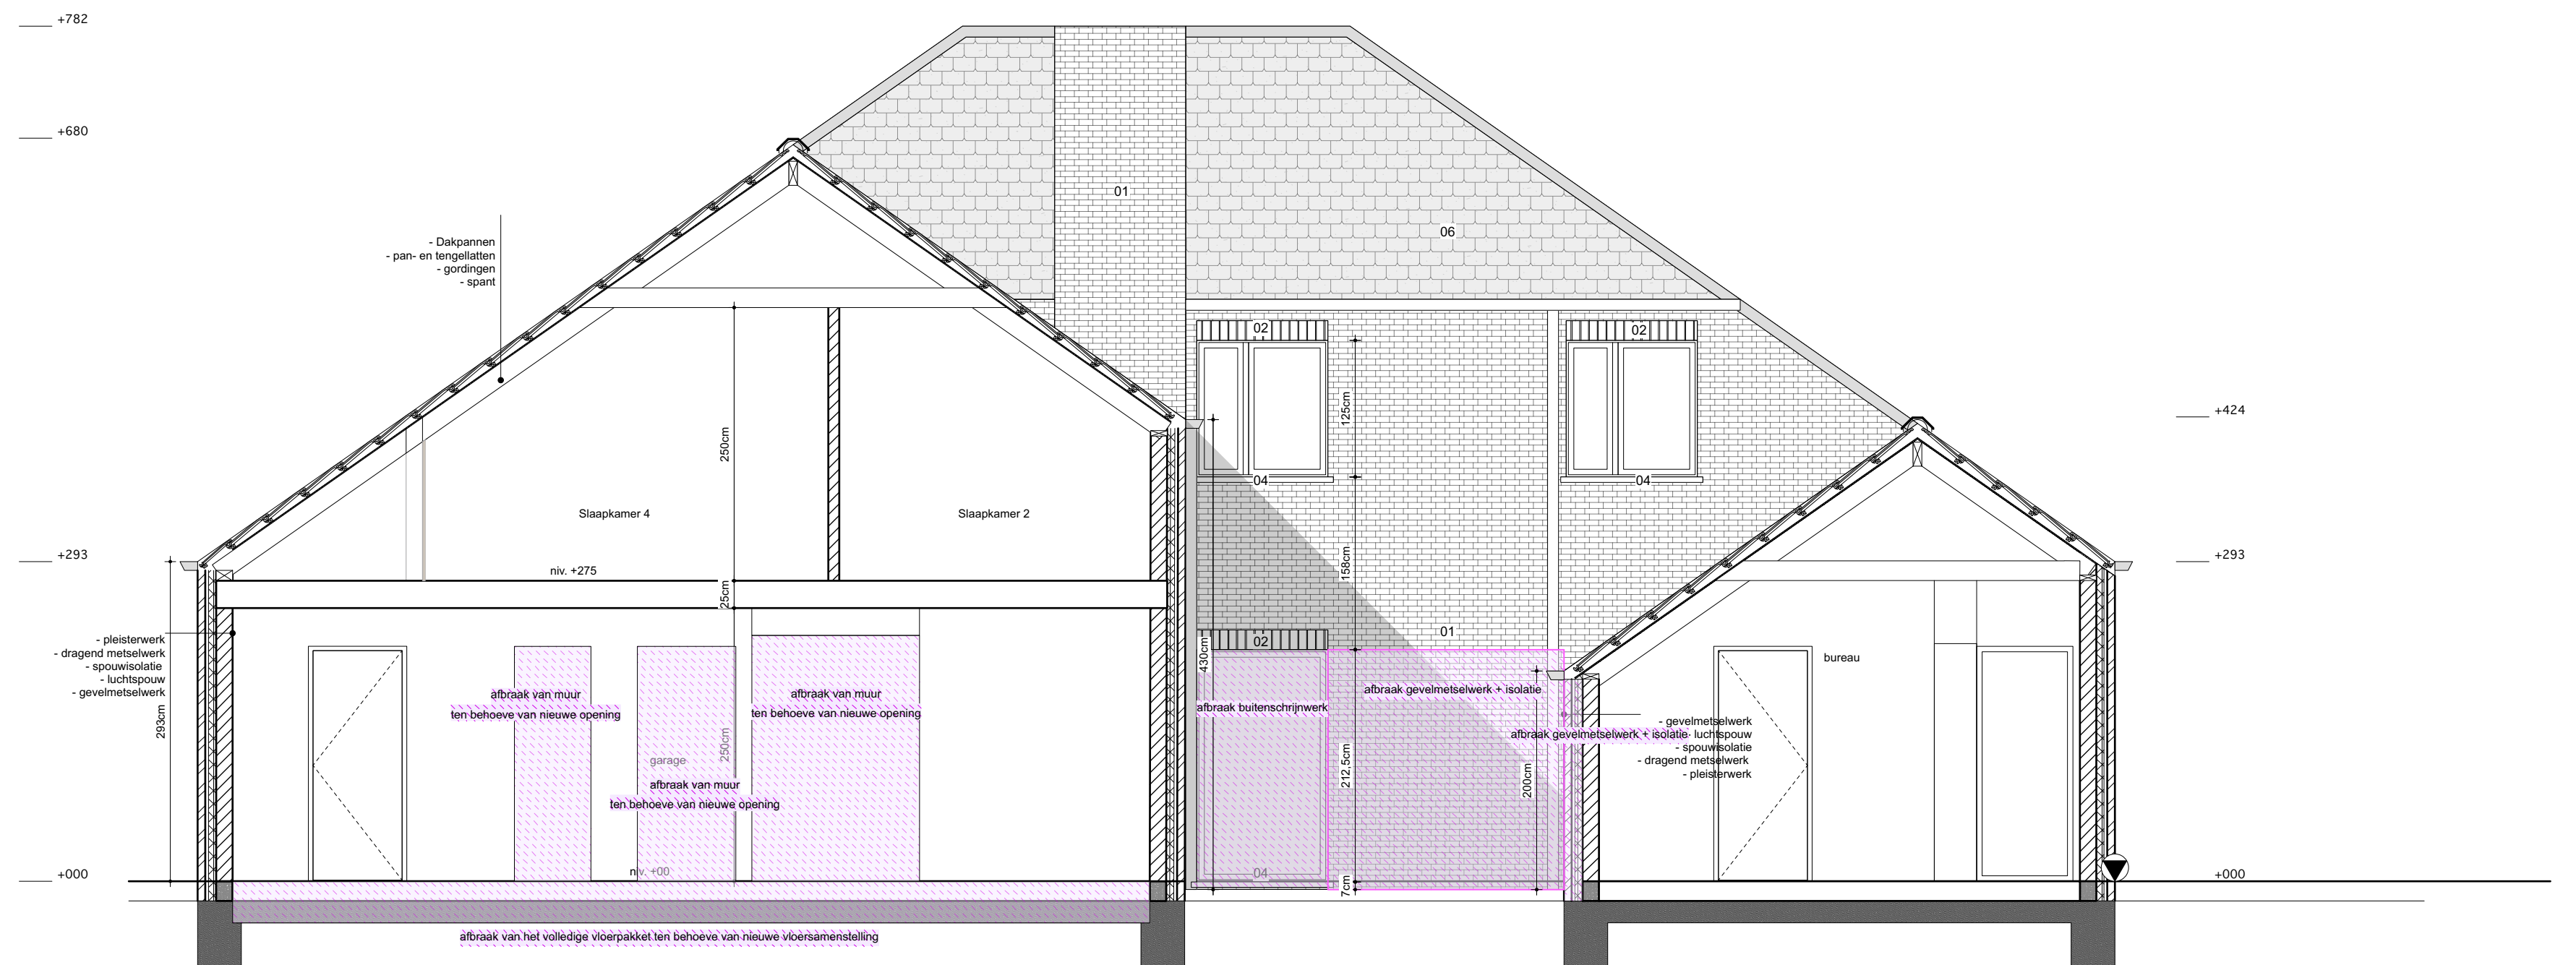

- 01 gevelmetselwerk, kleur: donker oranje-geel
- 02 buitenschrijnwerk, aluminium, kleur donker grijs
- 03 buitenschrijnwerk garagepoort, hout, blauw grijs
- 04 dorpel, blauwe hardsteen
- 05 glasdallen
- 06 dakpannen rood/bruin
- 07 dakgoot, rood/bruin
- 08 regenwaterafvoer, koper bruin
- 09 houten afwerking
- 10 pergola metaal structuur
- 11 claustra gevelmetselwerk, kleur: donker oranje-geel