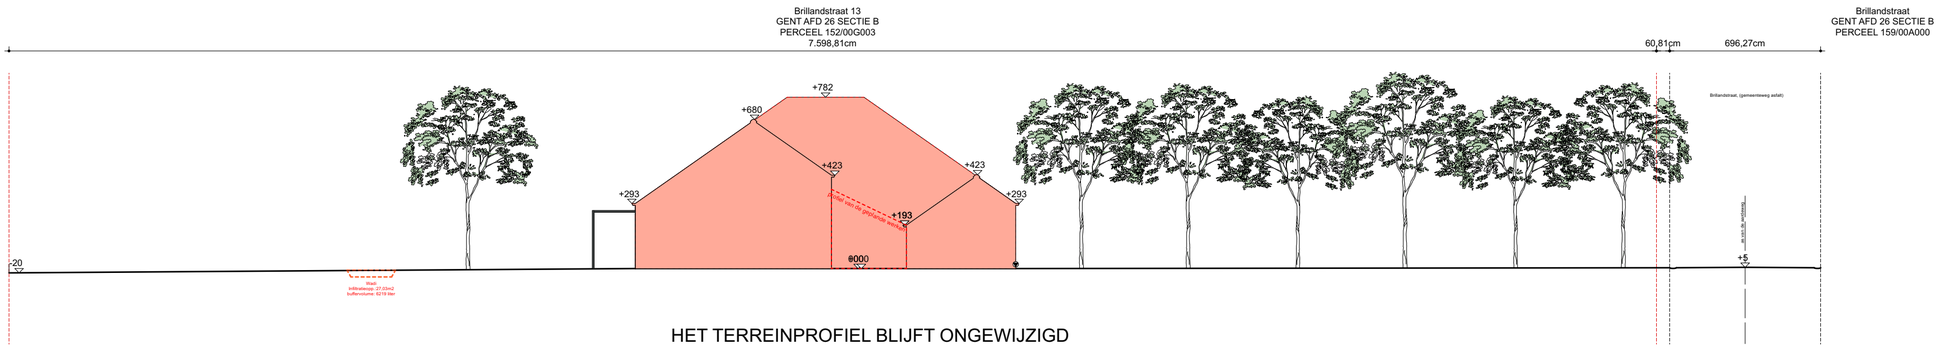

HET TERREINPROFIEL BLIJFT ONGEWIJZIGD

ZIE BIJZONDERE VOORWAARDE(N)

B56
212 2401

LIGGING		BRILLANDSTRAAT 13, 9051 GENT, OOST-VLAANDEREN	**VERBOUWING EENGEZINSWONING**
KADASTRAAL GEKEND		GENT, 26ste AFDELING , SECTIE B , NRS. 152/S3	
OPDRACHTGEVER	**WESTEN ANN & HOSTYN NIKO**	BRILLANDSTRAAT 13, 9051 GENT, OOST-VLAANDEREN	NIEUWE TOESTAND - TERREINPROFIEL TT'
ONTWERPER	**BURO 56 ARCHITECTEN**	COUPURE LINKS 273 B-9000 GENT | INFO@BURO56.BE | T. 09 391 39 27	
SCHAAL 1/200			28/03/2025
OV OMGEVINGSVERGUNNING			**02**