


Terreinprofiel
Bestaande situatie

Buut links

Bouwsdiepte 11.2 m



Gemeenschappelijke vrijstaande muur
Hoogte van maaiveld 3 meter

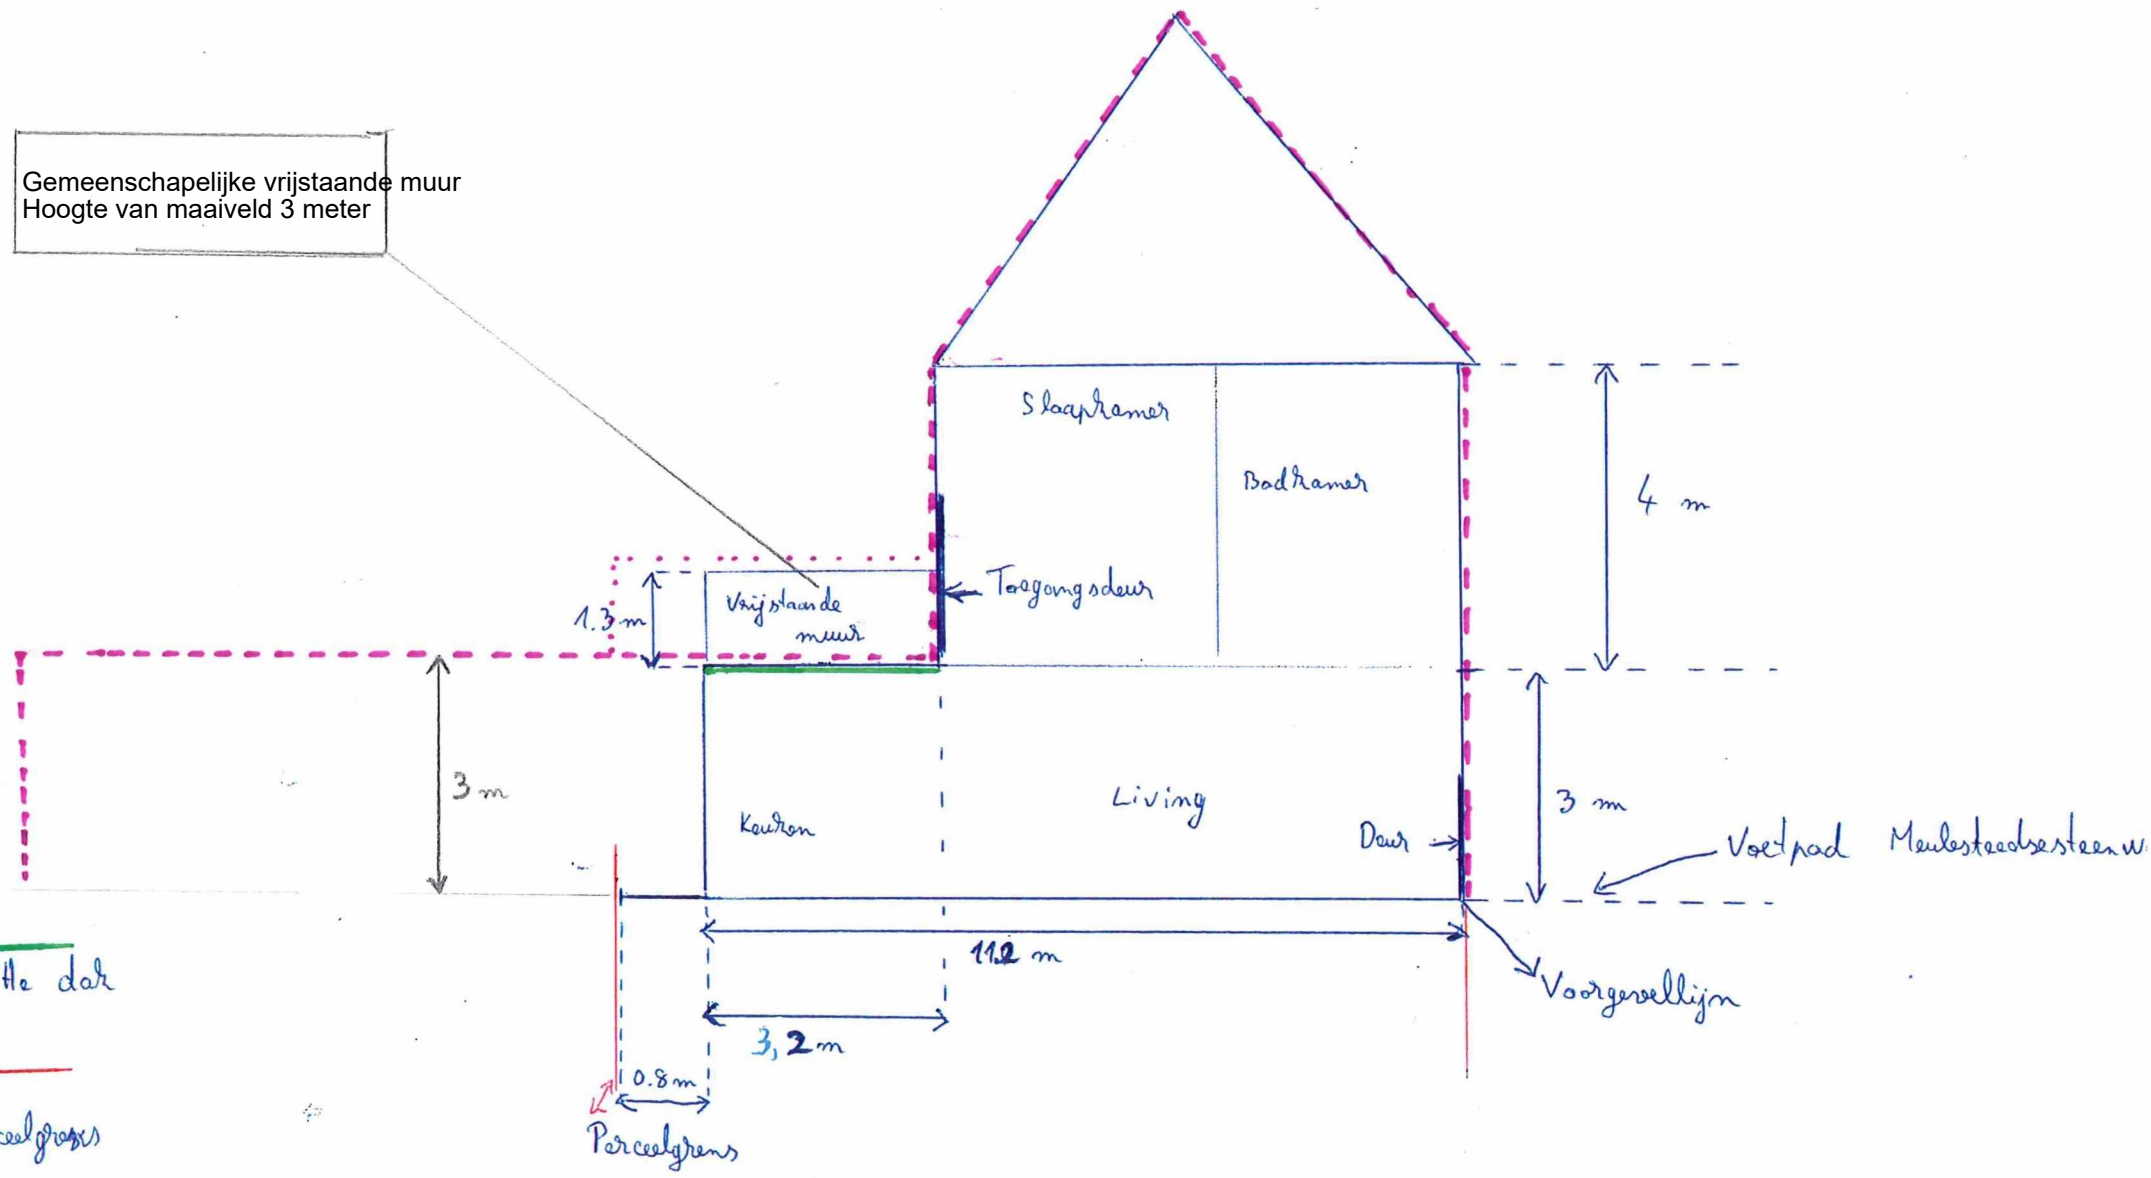

Platte dak

Perceelgrens