


DOORSNEDE NIEUWE TOESTAND

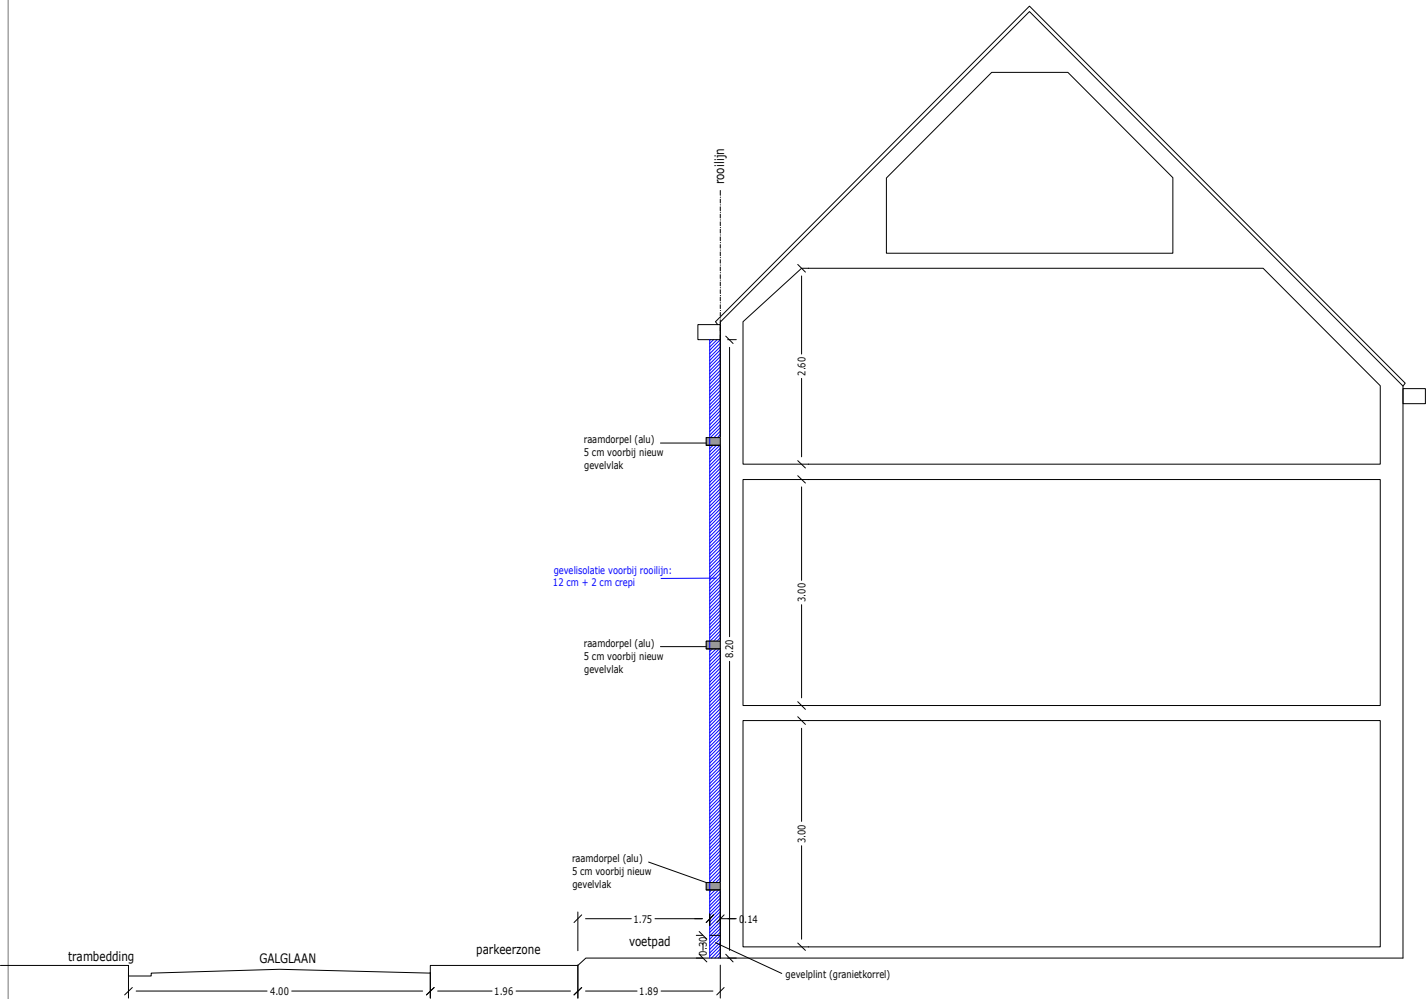

SCHAAL: 1/100