


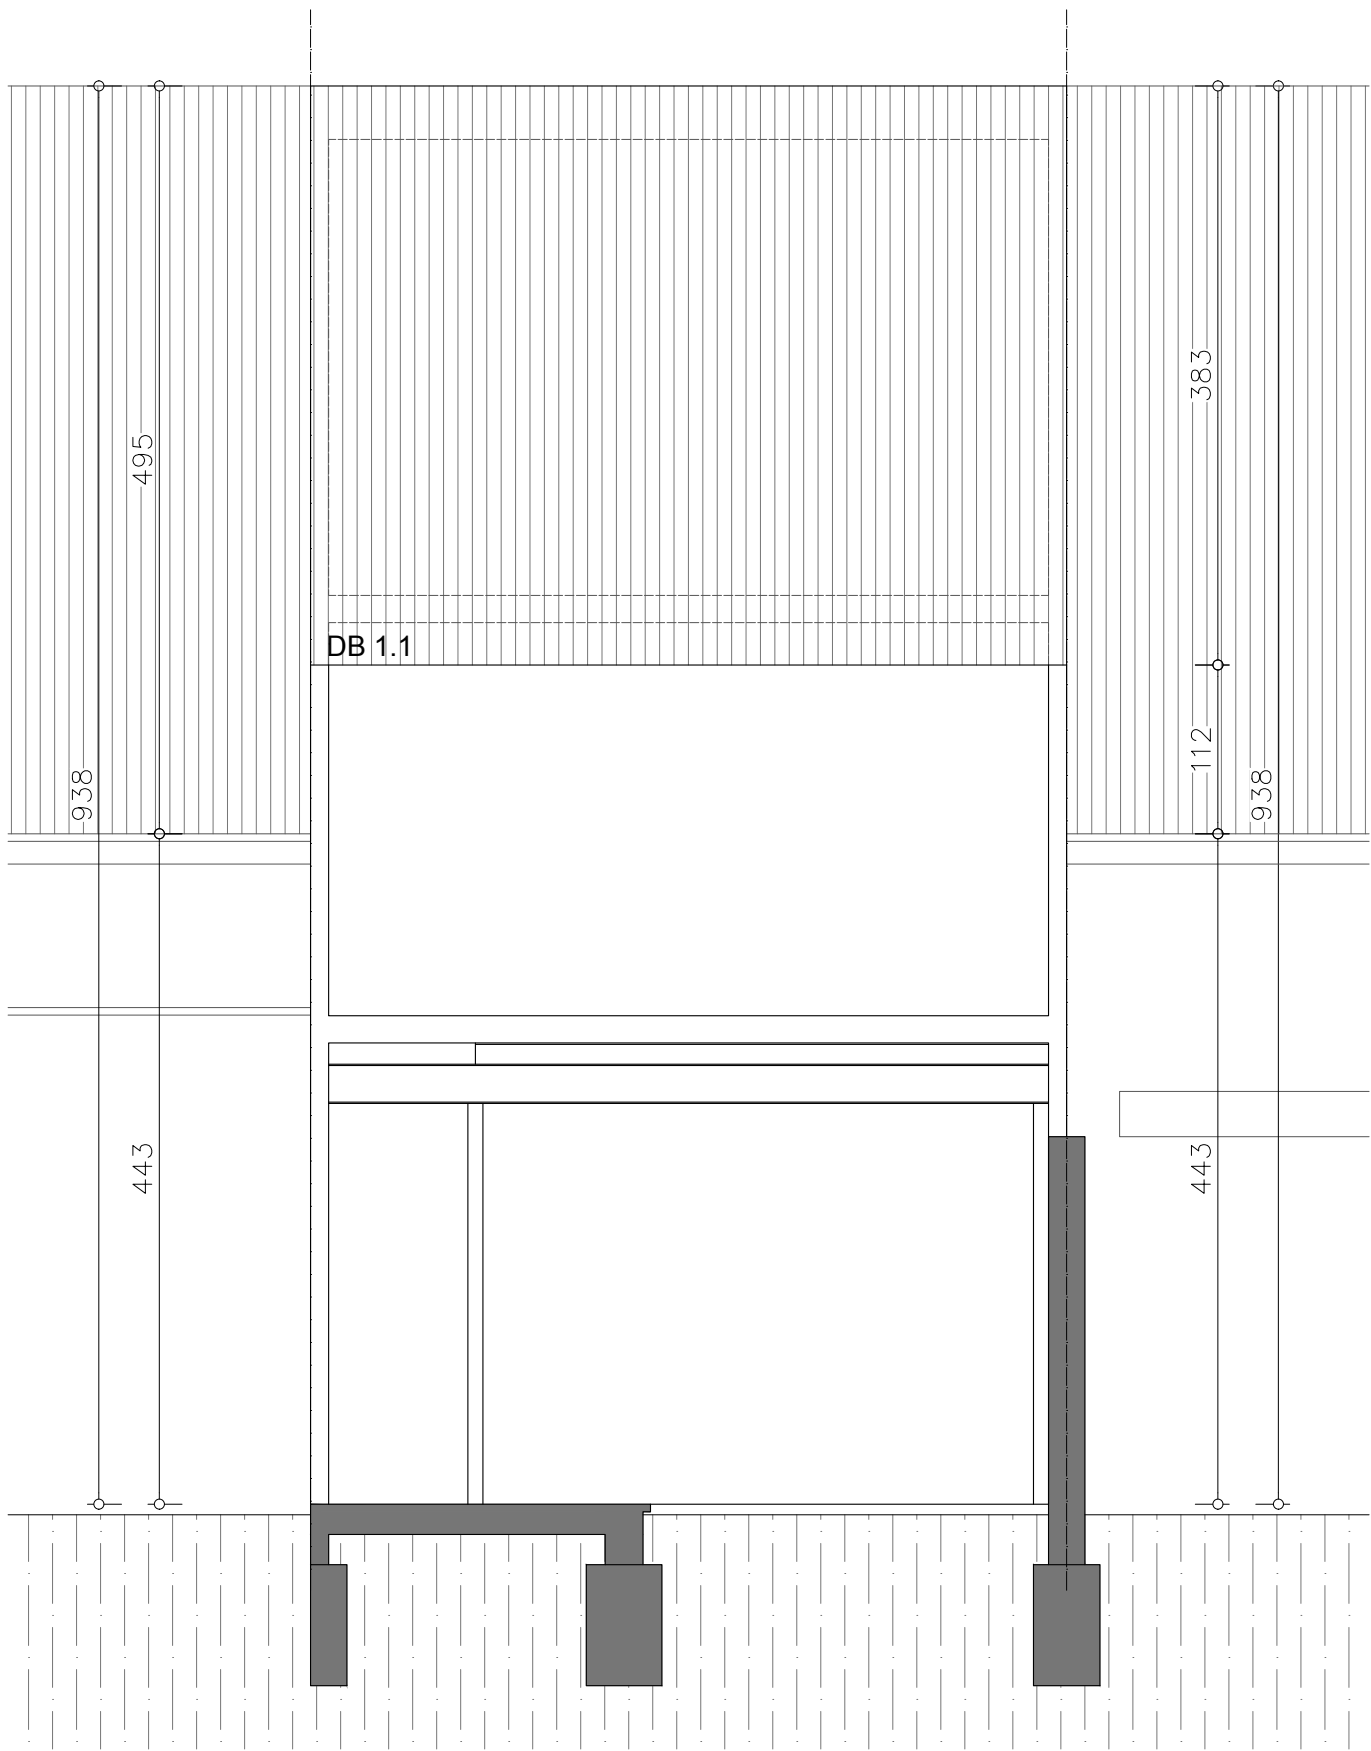

ACHTERAANZICHT
bestaande toestand

Omgevingsaanvraag: Sloop en wederopbouw van een ééngesinswoning	
Bouwheer:	Dhr. Anthony Paepens
Bouwplaats:	Groeneweg 96, 9870 Olsene
Kadastrale gegevens:	Hulststraat 3, 9052 Zwijnaarde
	24e afd. Sectie B, nr. 245s
Datum:	24-03-2025

ACHTERAANZICHT BESTAANDE TOESTAND
schaal 1/50
afm: in cm

ar. Jan Blomme

zaakvoerder architectenbureau blomme jan bvba

E

X

O

architectenatelier

Martensveld 40 / 2 - 9800 Deinze - 09/380.07.77 - info@3xa.be - www.3xa.be

Onderdeel van architectenbureau Blomme Jan bvba