


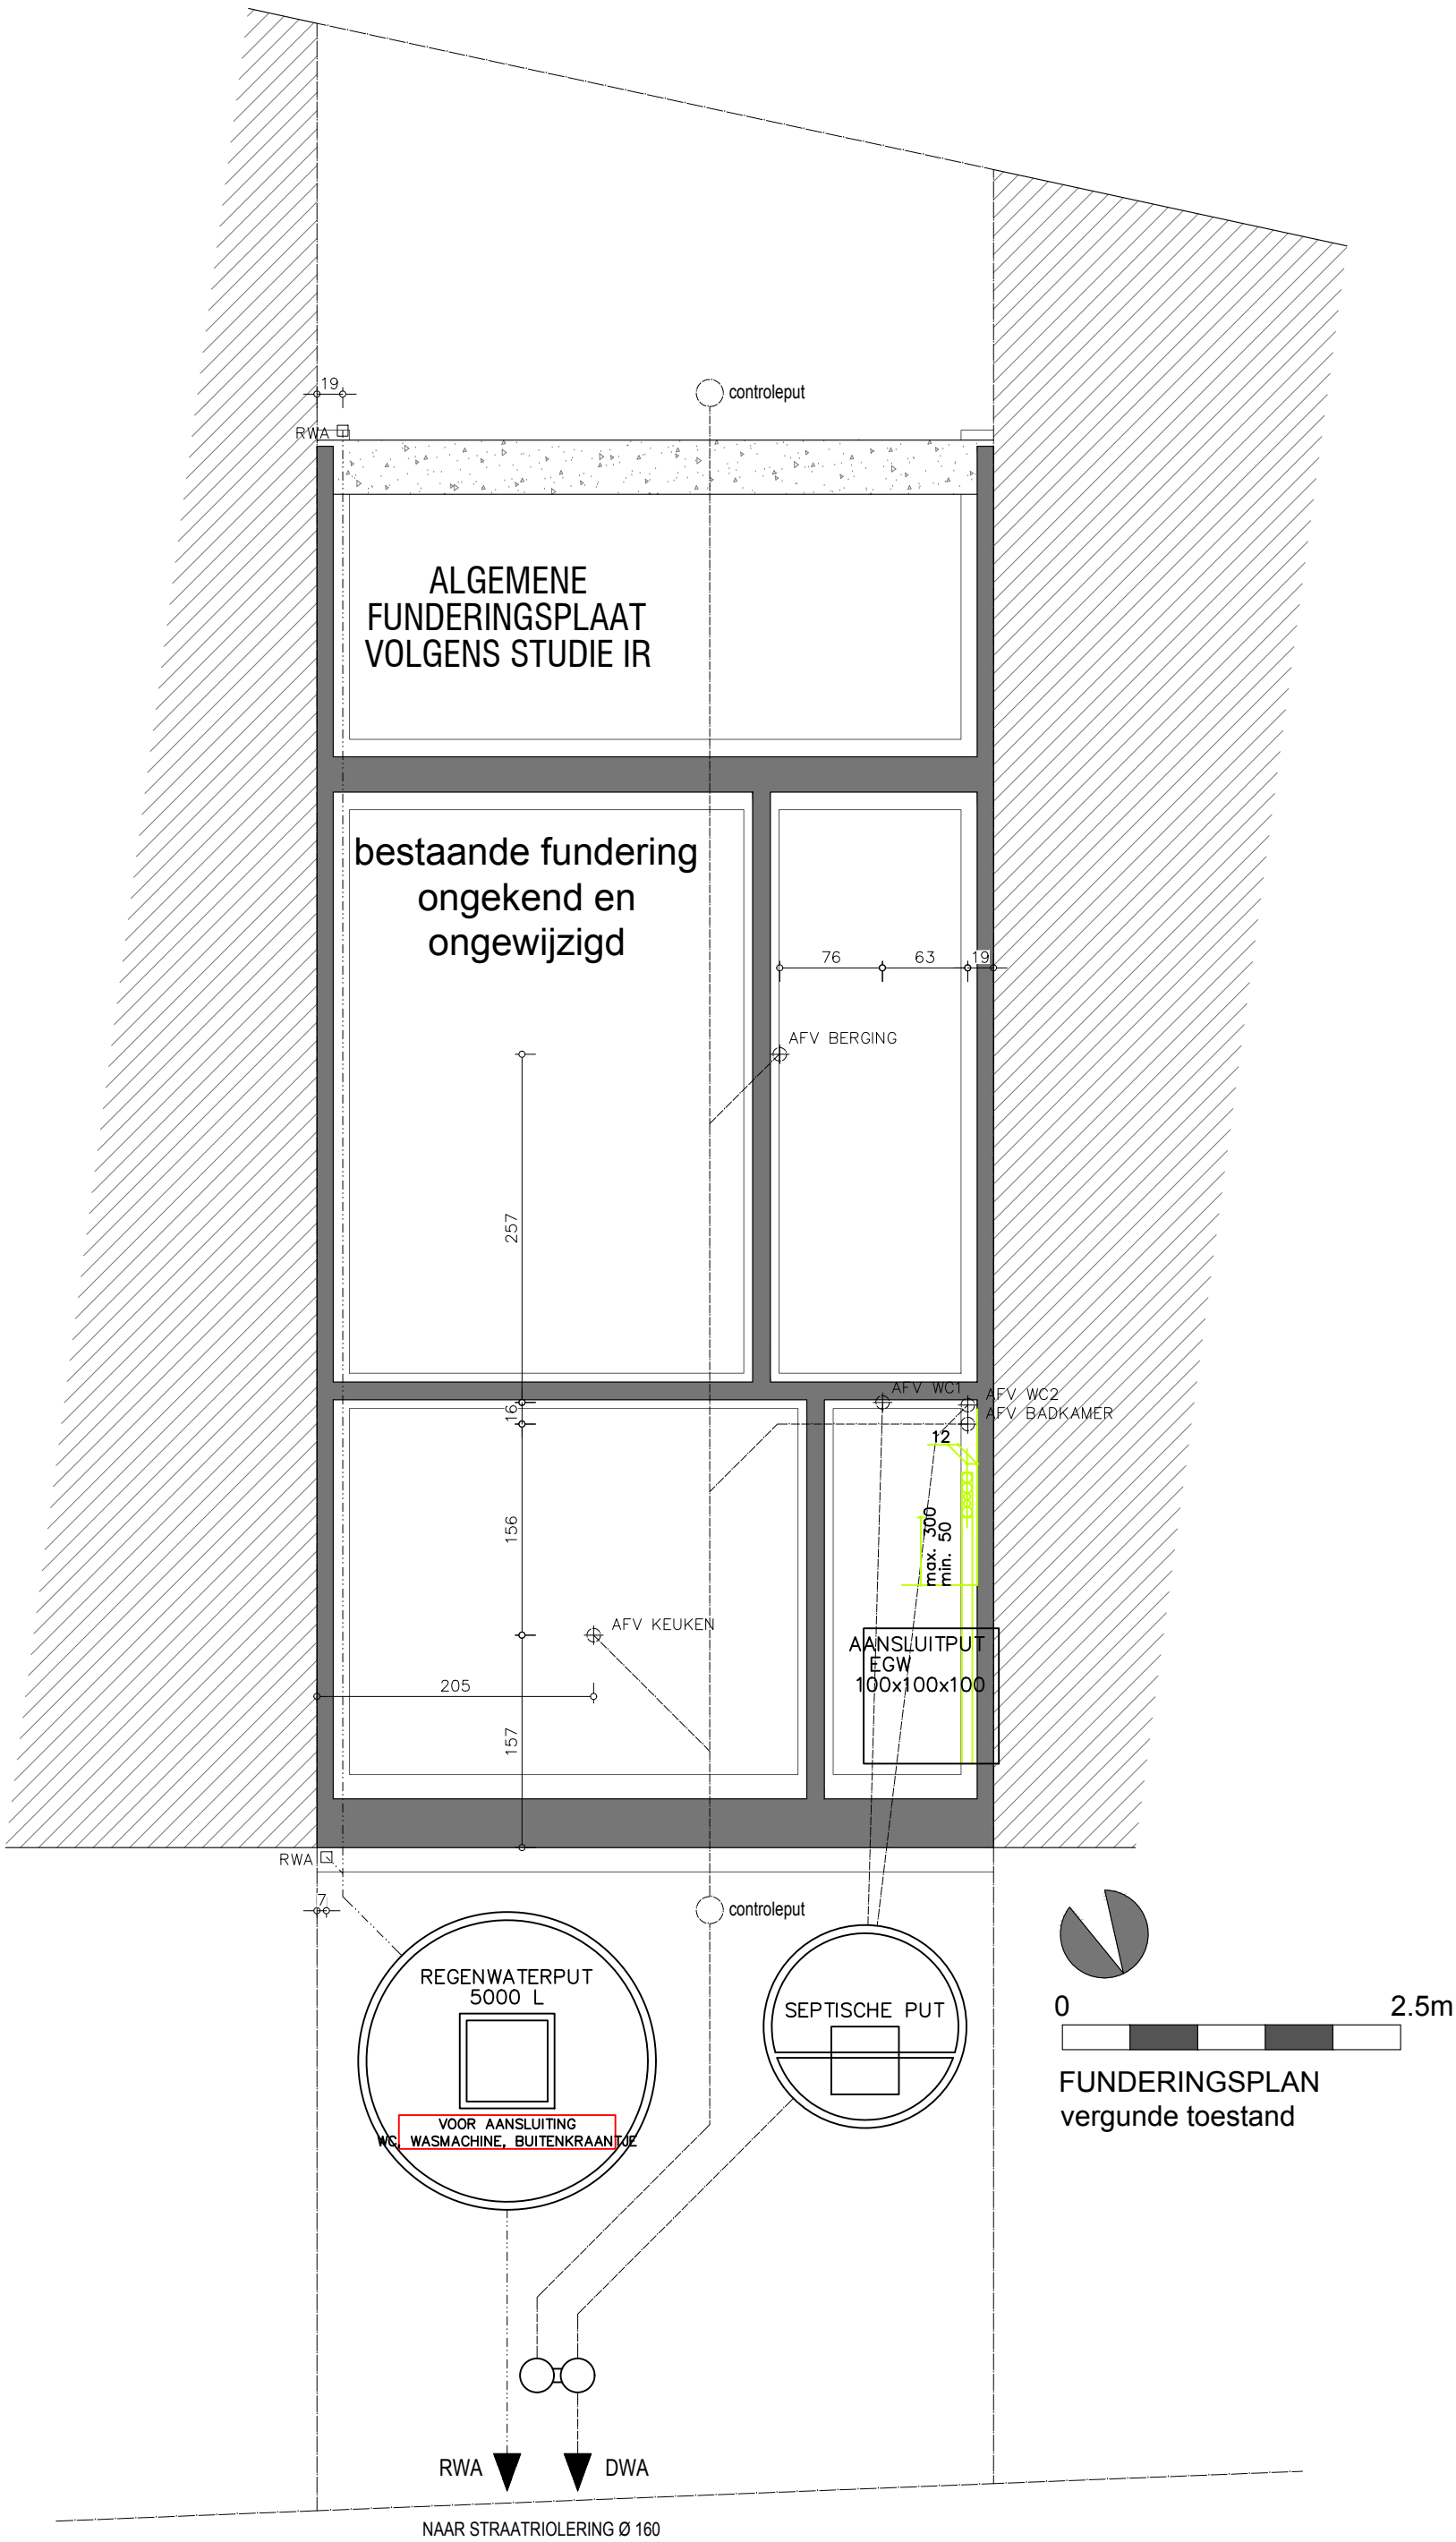

Omgevingsaanvraag: Sloop en wederopbouw van een ééngezinswoning

Bouwheer: **Dhr. Anthony Paepens**
Groeneweg 96, 9870 Olsene
Bouwplaats: Huijststraat 3, 9052 Zwijnaarde
Kadastrale gegevens: 24e afd. Sectie B, nr. 245s


Datum: 24-03-2025

FUNDERINGSPLAN
VERGUNDE TOESTAND

schaal 1/50

afm: in cm

a r . J a n B l o m m e
zaakvoerder architectenbureau blomme jan bvba

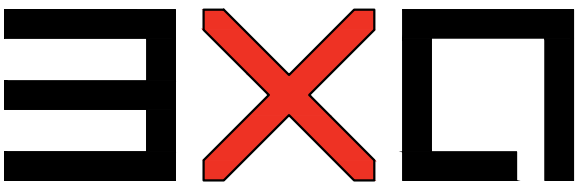

architectenatelier
Martensveld 40 / 2 - 9800 Deinze - 09/380.07.77 - info@3va.be - www.3va.be
Onderdeel van architectenbureau Blomme Jan bvba