


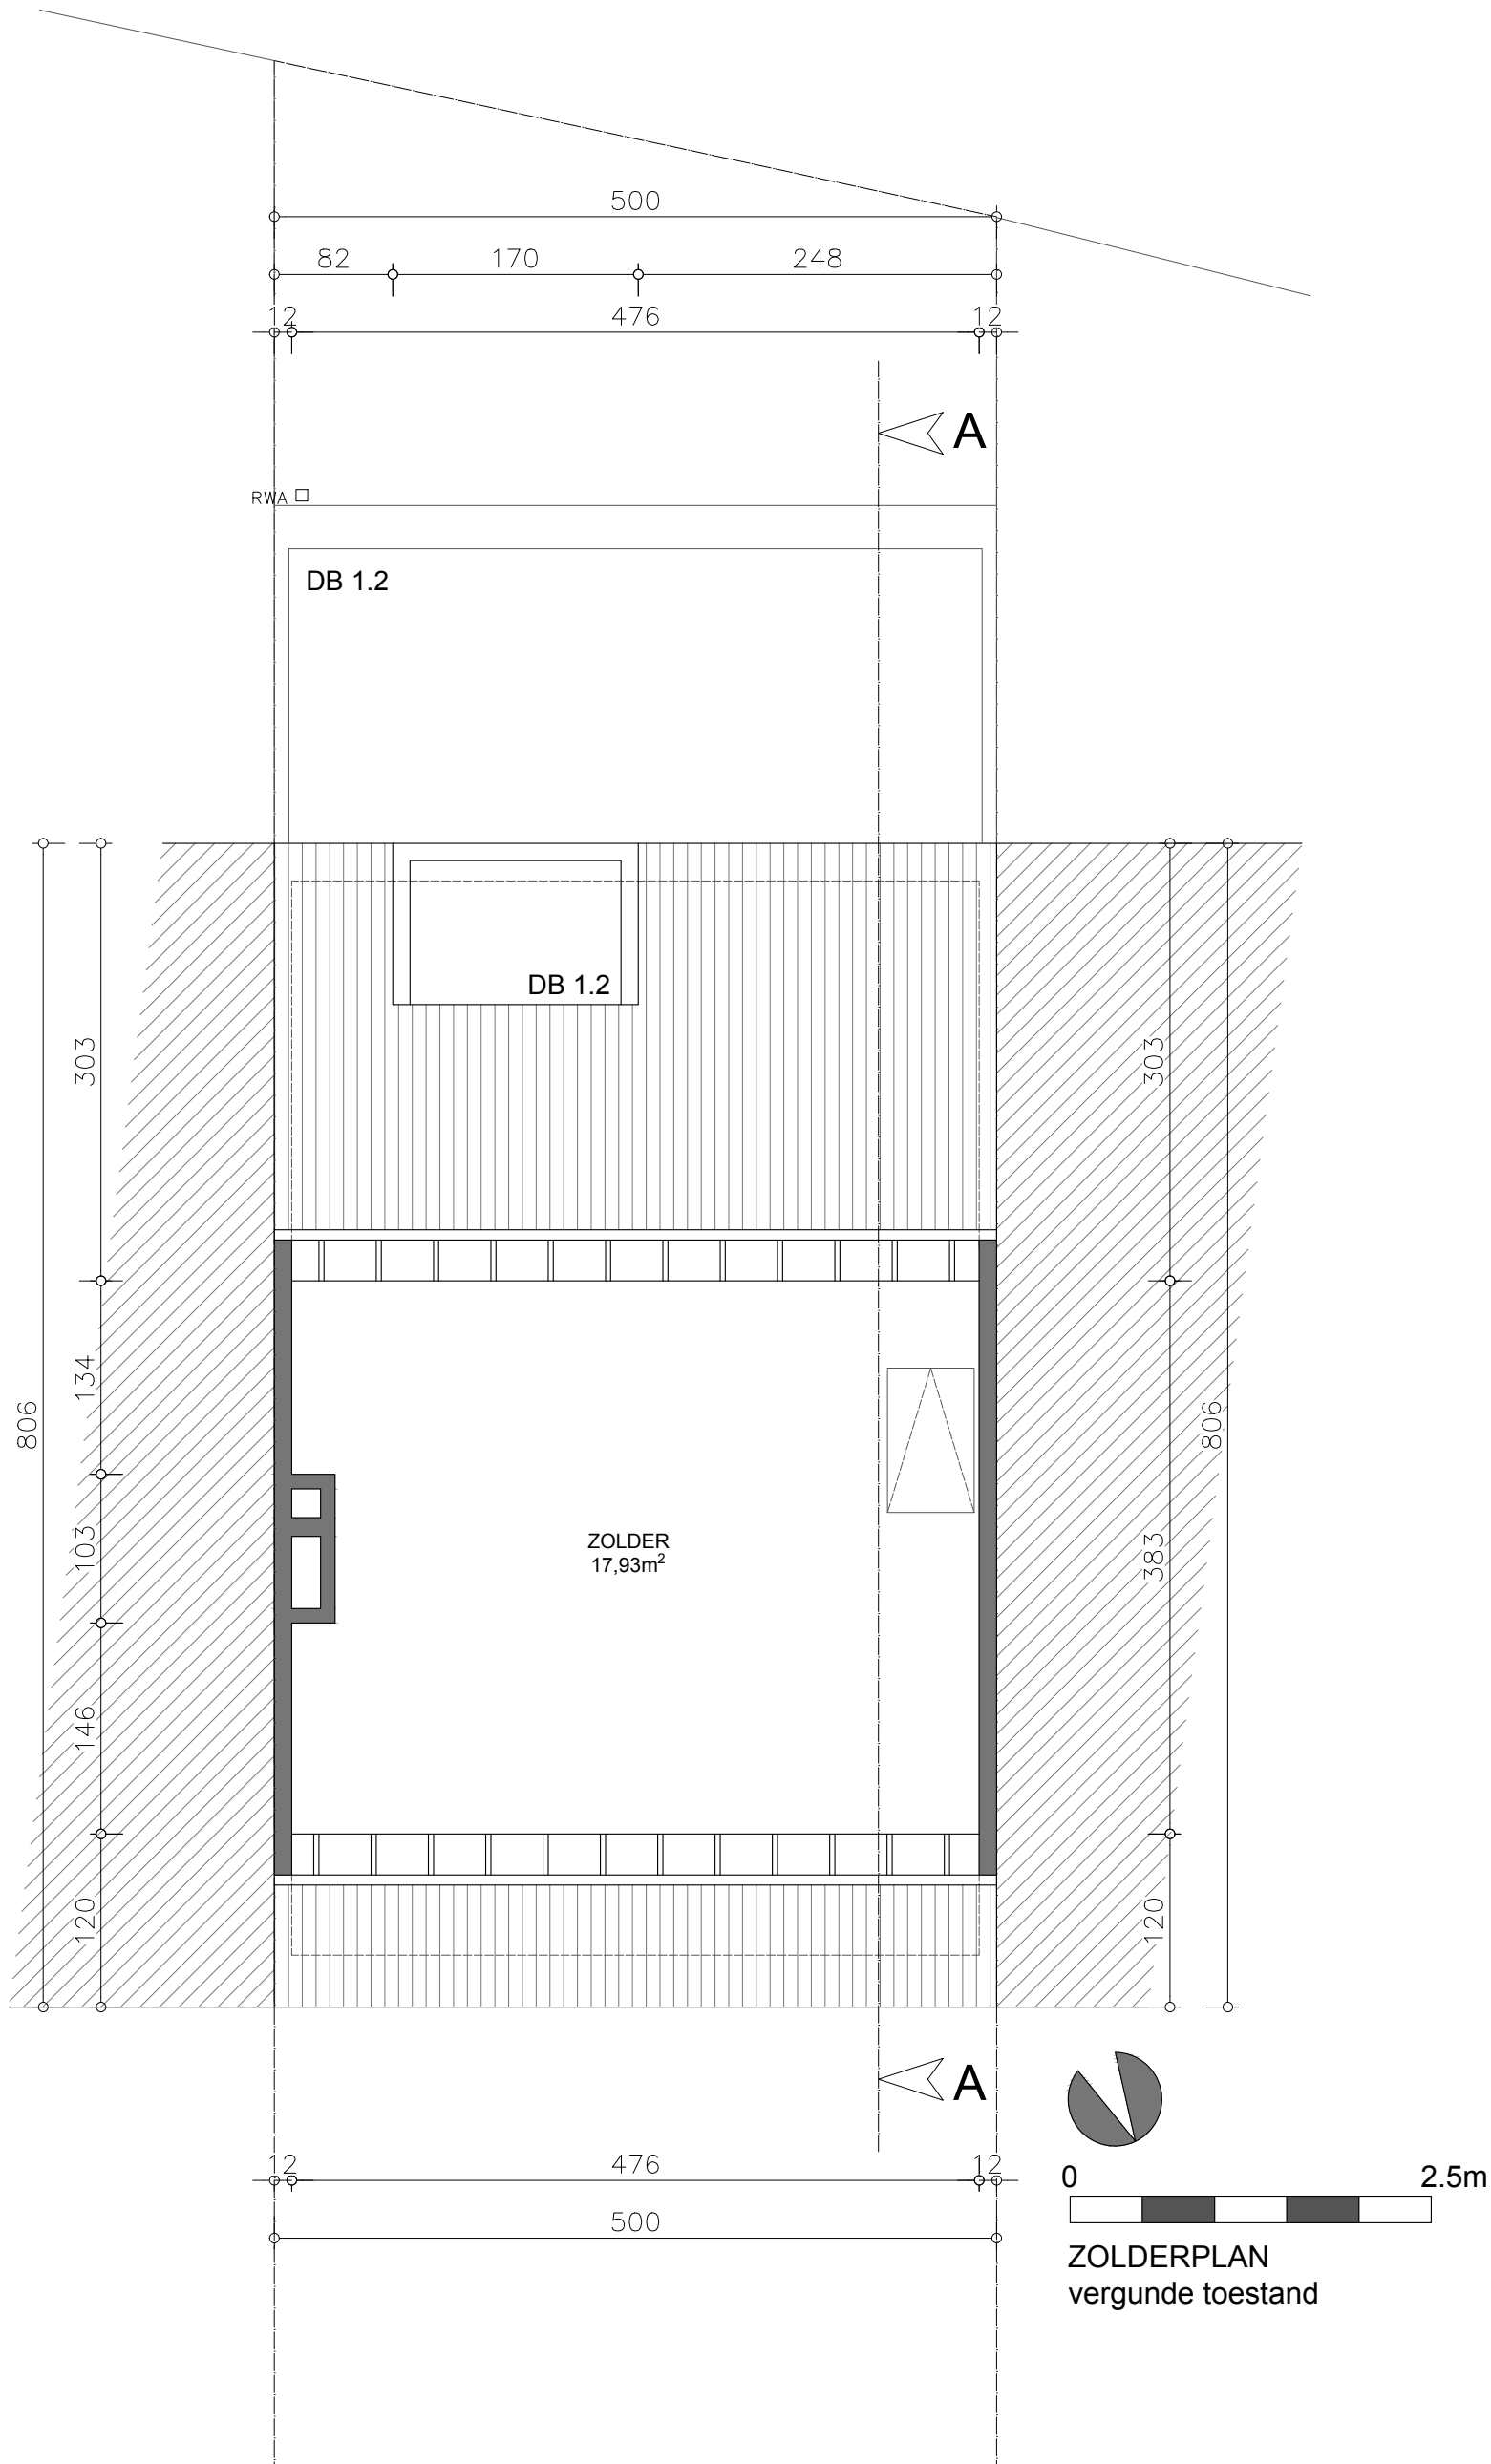

Omgevingsaanvraag: **Sloop en wederopbouw van een ééengezinswoning**

Bouwheer: **Dhr. Anthony Paepens**
Groeneweg 96, 9870 Olsene
Bouwplaats: **Hulststraat 3, 9052 Zwijnaarde**
Kadastrale gegevens: **24e afd. Sectie B, nr. 245s**

Datum: **24-03-2025**

**ZOLDERPLAN
BESTAANDE TOESTAND**

schaal 1/50

afm: in cm