


ZIE BIJZONDERE
VOORWAARDE(N)

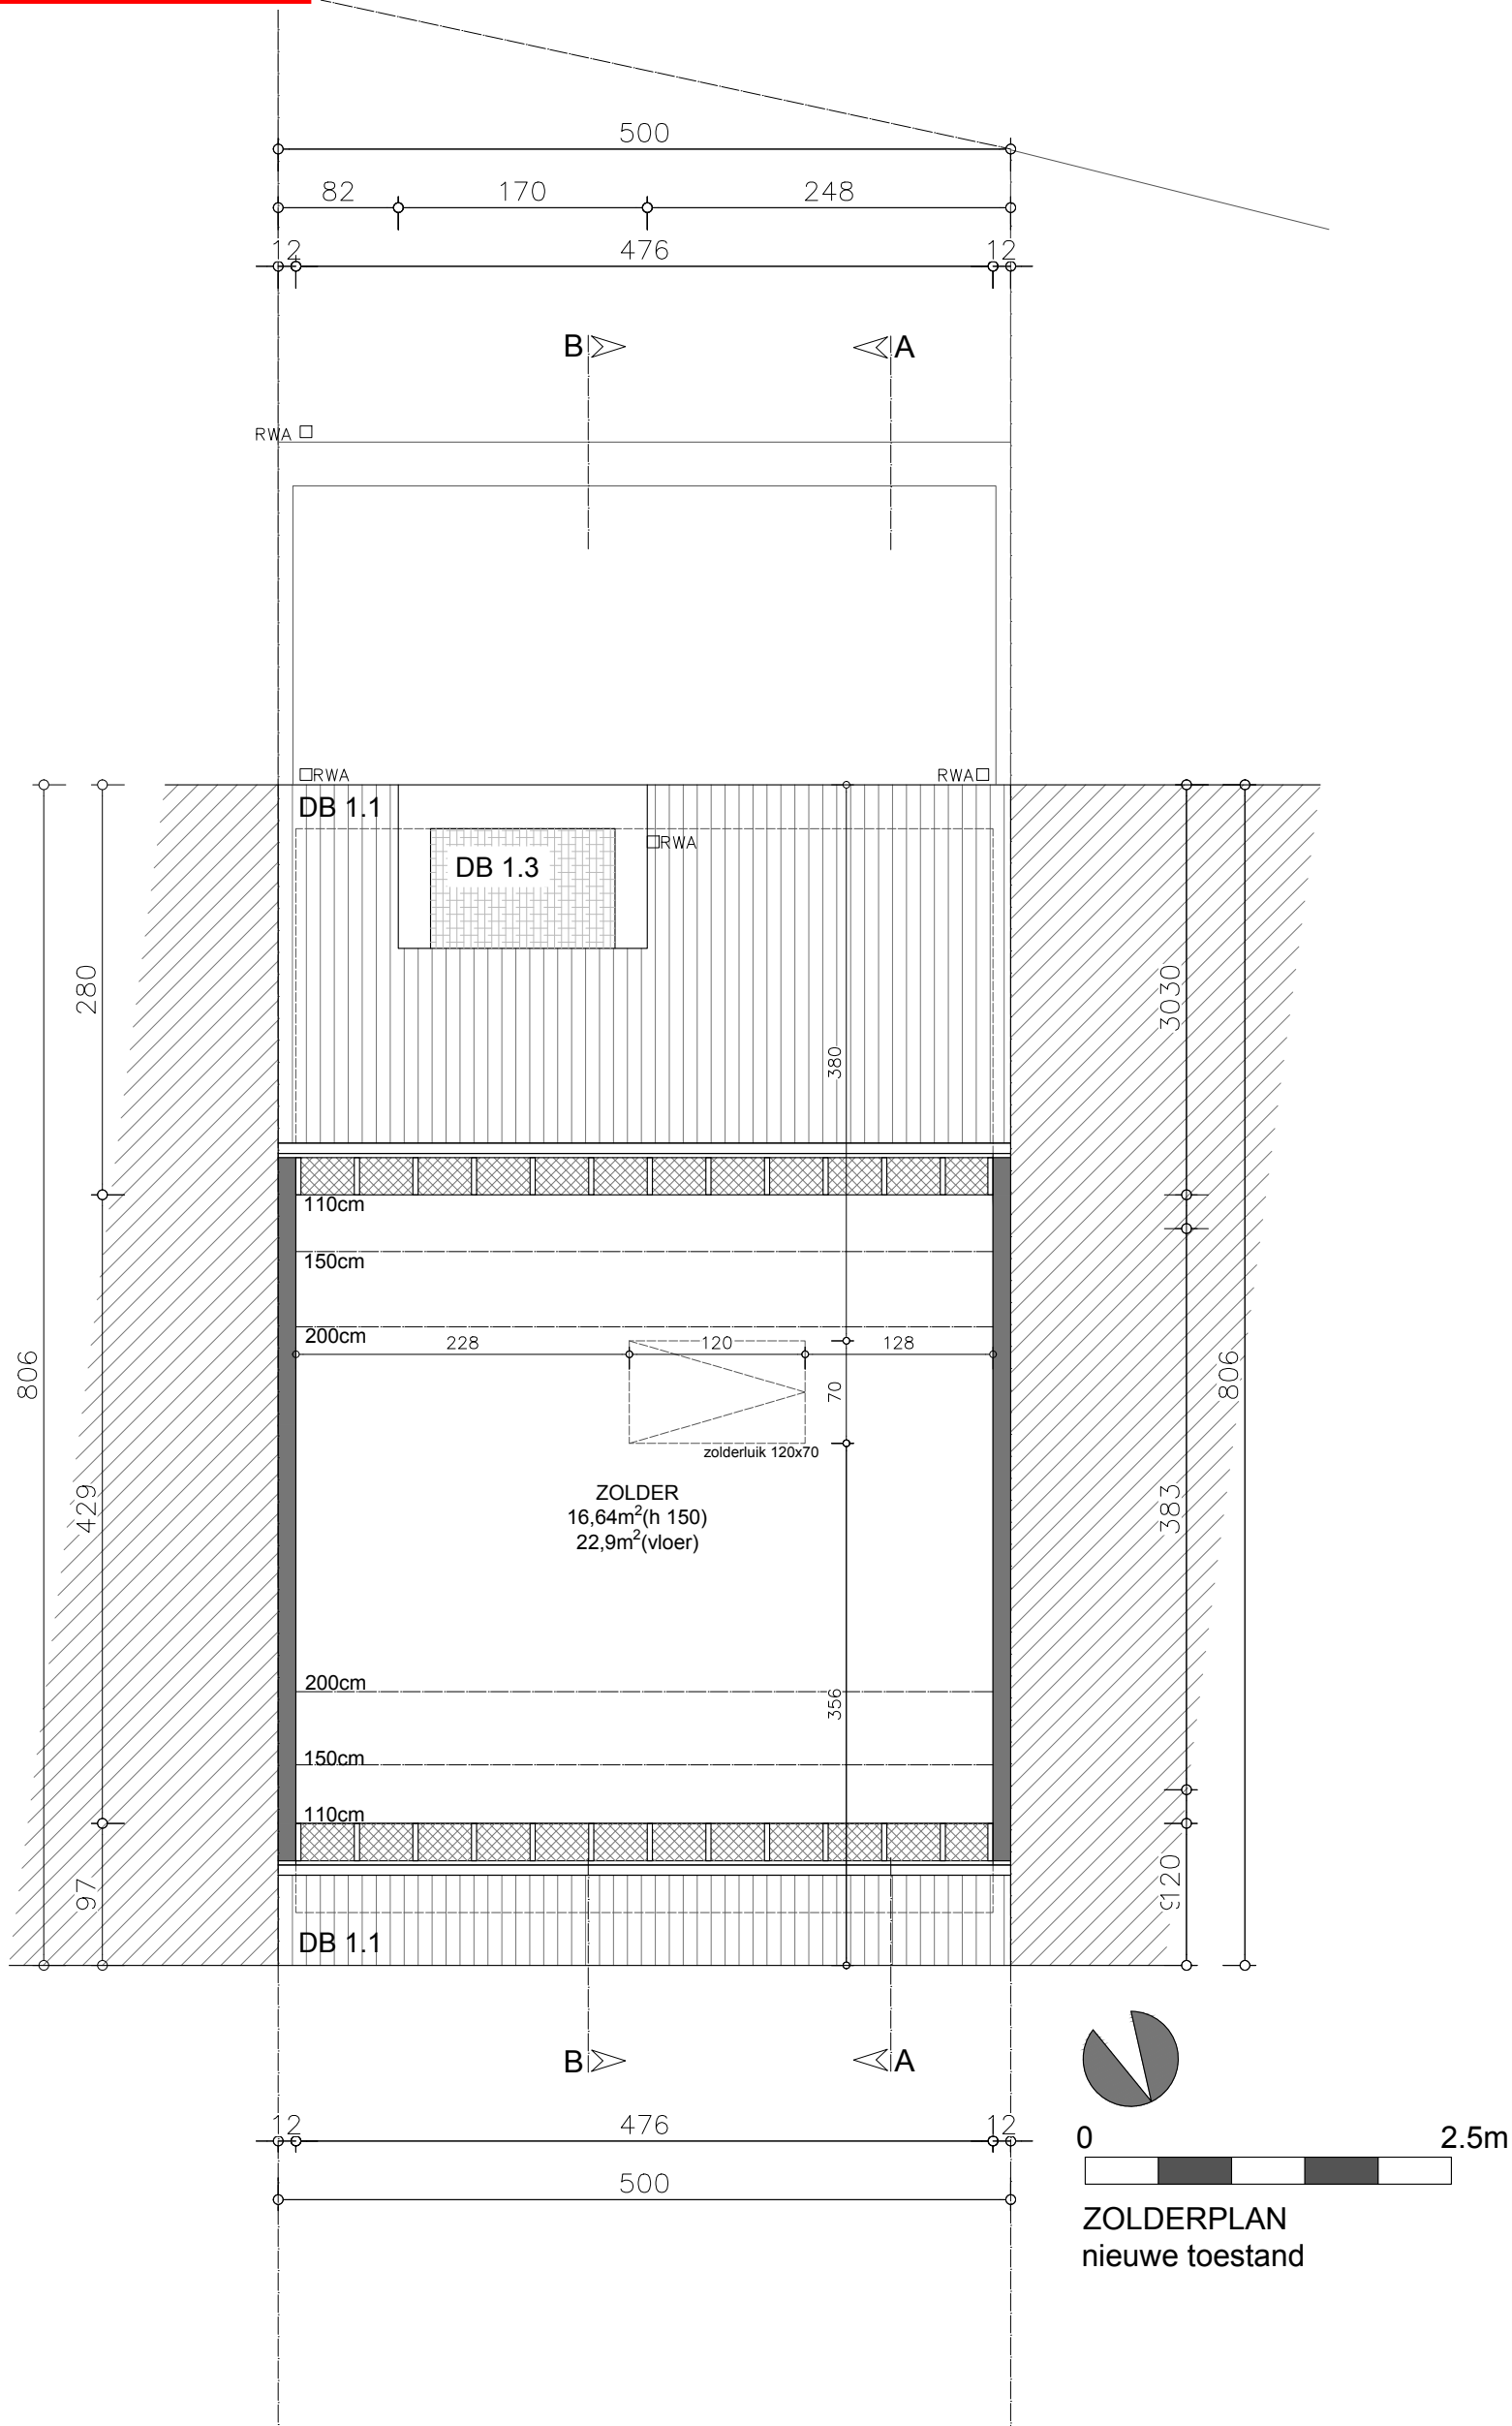

Omgevingsaanvraag: Sloop en wederopbouw van een ééengezinswoning

Bouwheer: **Dhr. Anthony Paepens**
Groeneweg 96, 9870 Olsene
Bouwplaats: **Hulststraat 3, 9052 Zwijnaarde**
Kadastrale gegevens: **24e afd. Sectie B, nr. 245s**

Datum: 24-03-2025

ZOLDERPLAN
NIEUWE TOESTAND

schaal 1/50

afm: in cm

a r . J a n B l o m m e
zaakvoerder architectenbureau blomme jan bvba



architectenatelier
Martensveld 40 / 2 - 9800 Deinze - 09/380.07.77 - info@3xa.be - www.3xa.be
Onderdeel van architectenbureau Blomme Jan bvba