


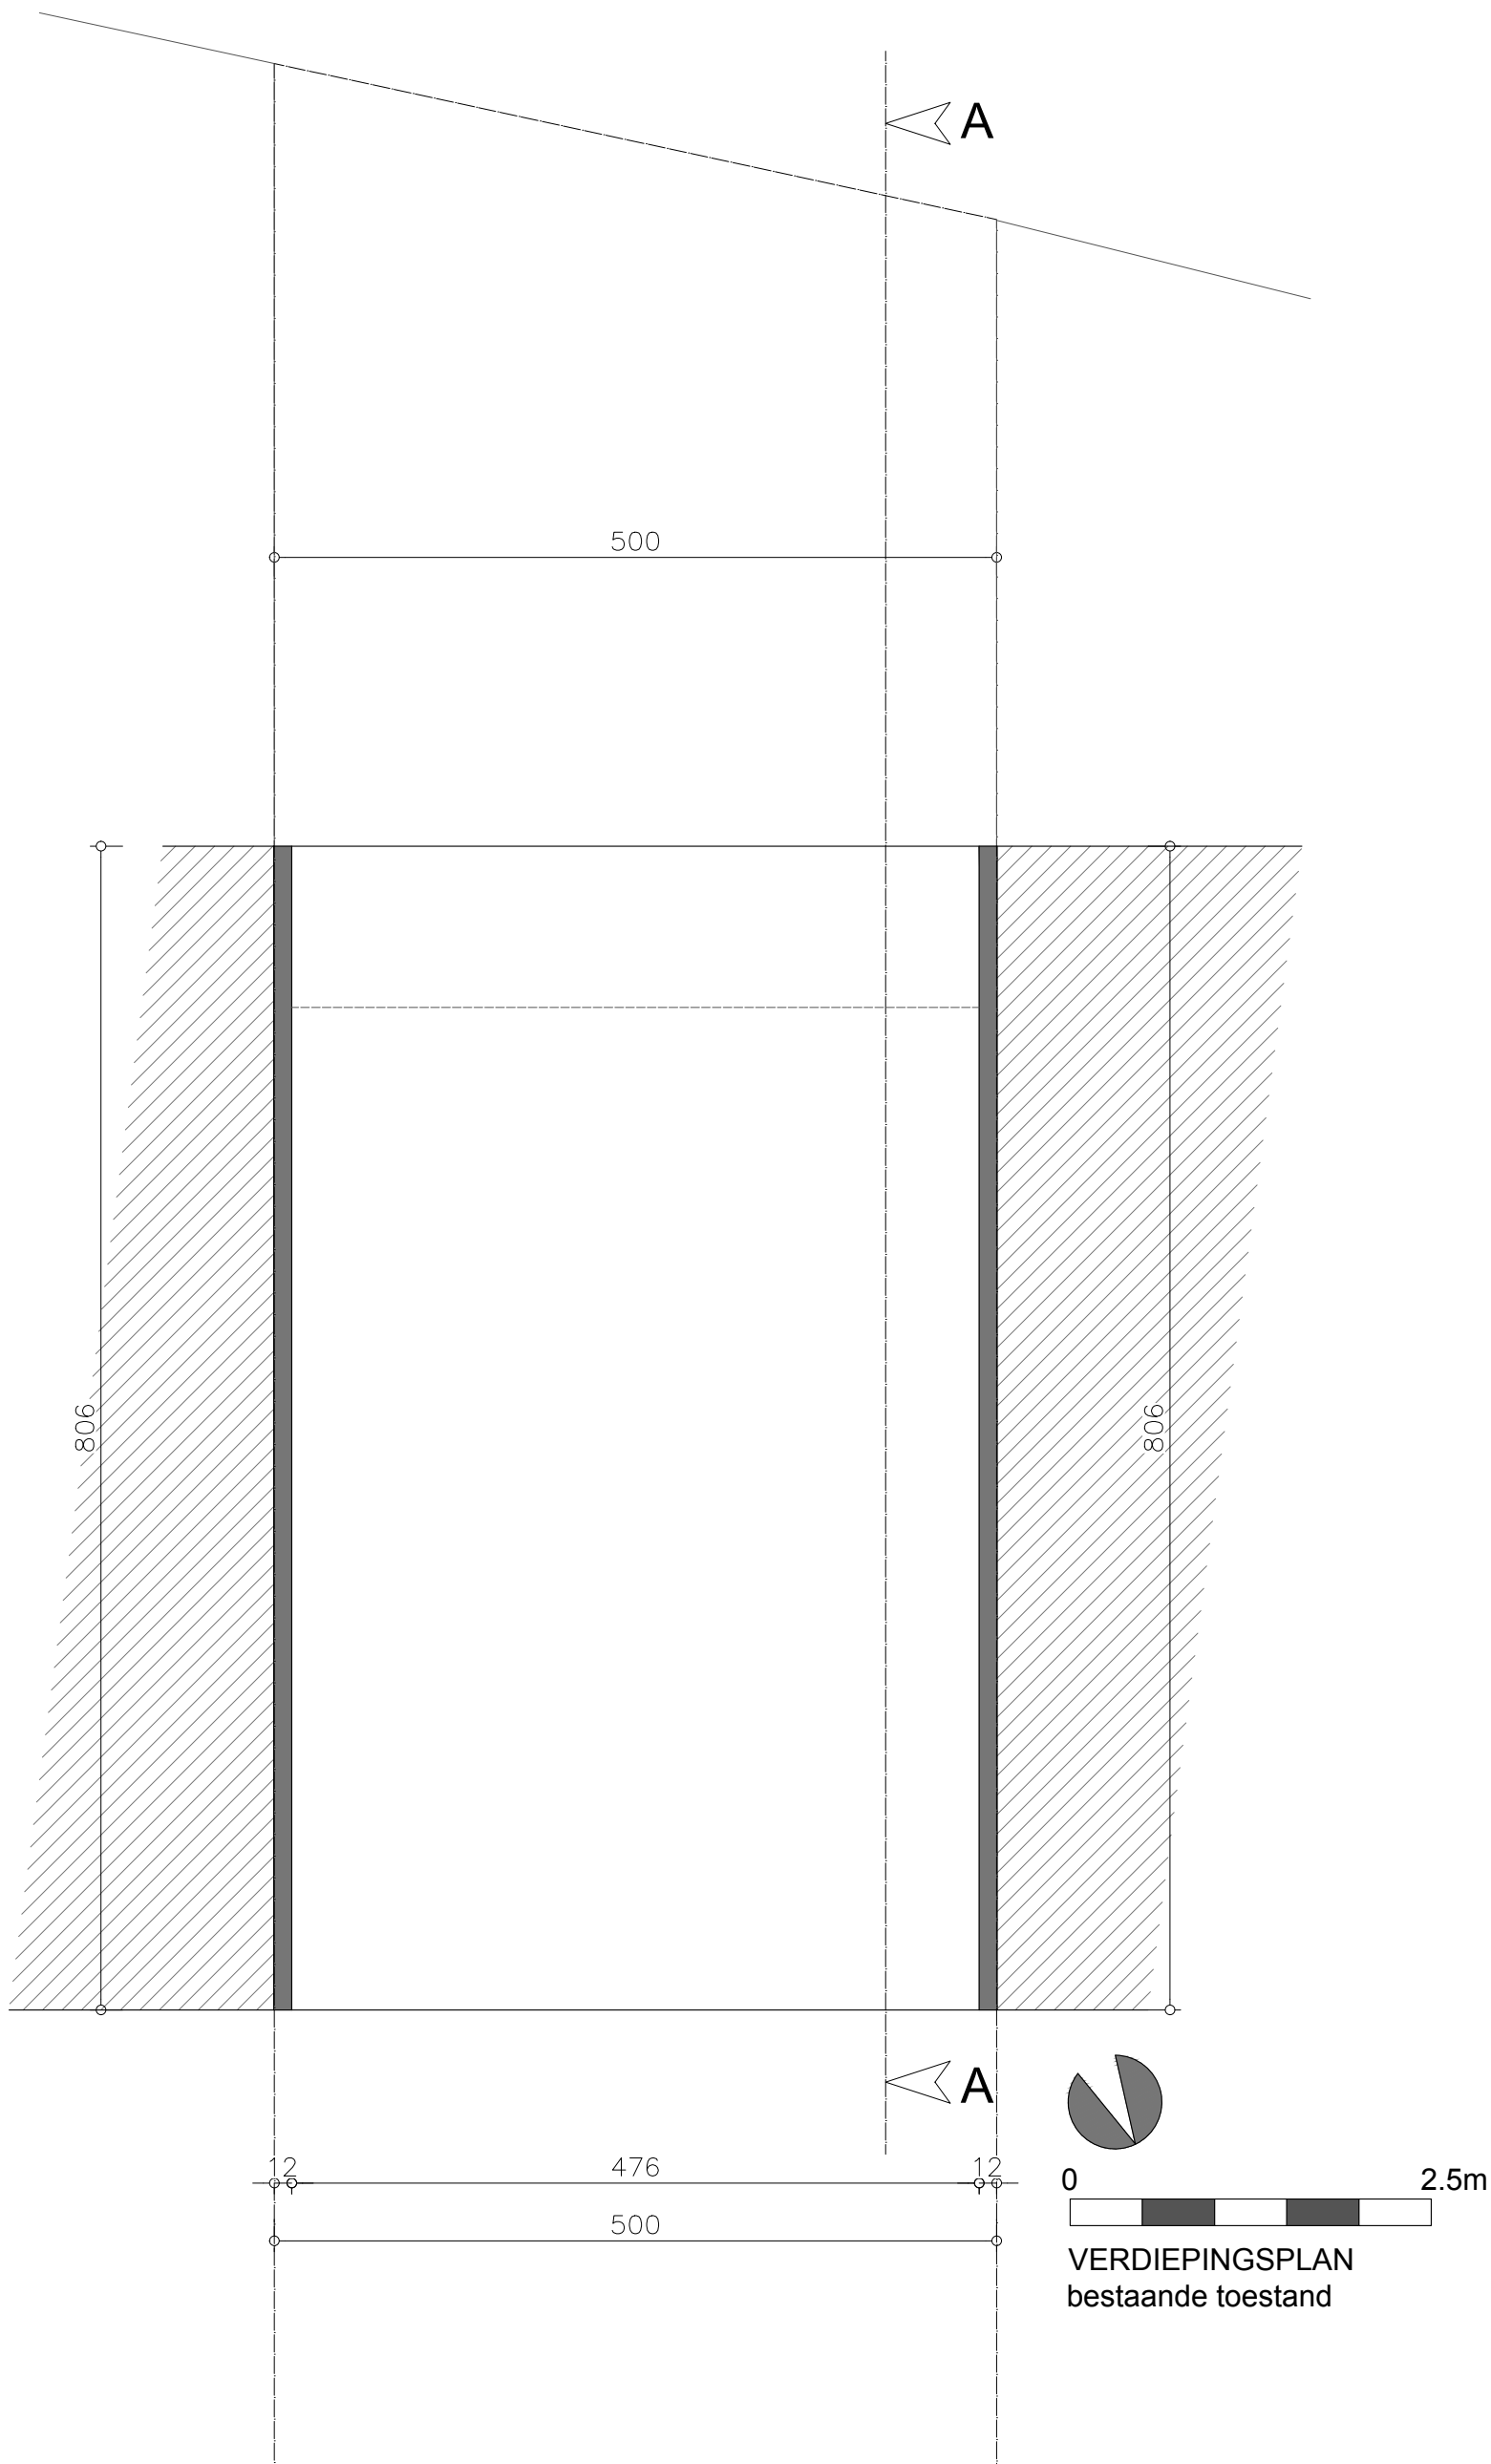

Omgevingsaanvraag: **Sloop en wederopbouw van een ééngesinswoning**

Bouwheer: **D h r . A n t h o n y P a e p e n s**
Groeneweg 96, 9870 Olsene
Bouwplaats: **Hulststraat 3, 9052 Zwijnaarde**
Kadastrale gegevens: **24e afd. Sectie B, nr. 245s**

Datum: **24-03-2025**

**VERDIEPINGSPLAN
BESTAANDE TOESTAND**

schaal 1/50

afm: in cm

a r . J a n B l o m m e
zaakvoerder architectenbureau blomme jan bvba

a r c h i t e c t e n a t e l i e r
Martensveld 40 / 2 - 9800 Deinze - 09/380.07.77 - info@3xa.be - www.3xa.be
Onderdeel van architectenbureau Blomme Jan bvba