
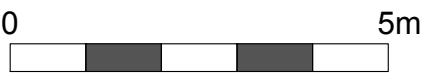
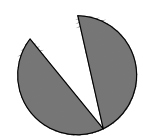


**ZIE BIJZONDERE
VOORWAARDE(N)**

Met uitzondering van een toegangspad van max. 1,5 m breed naar de voordeur, moet de voortuin onverhard blijven en groen aangelegd worden. Het stortbeton in de voortuin dient vervangen te worden door een groenaanleg.

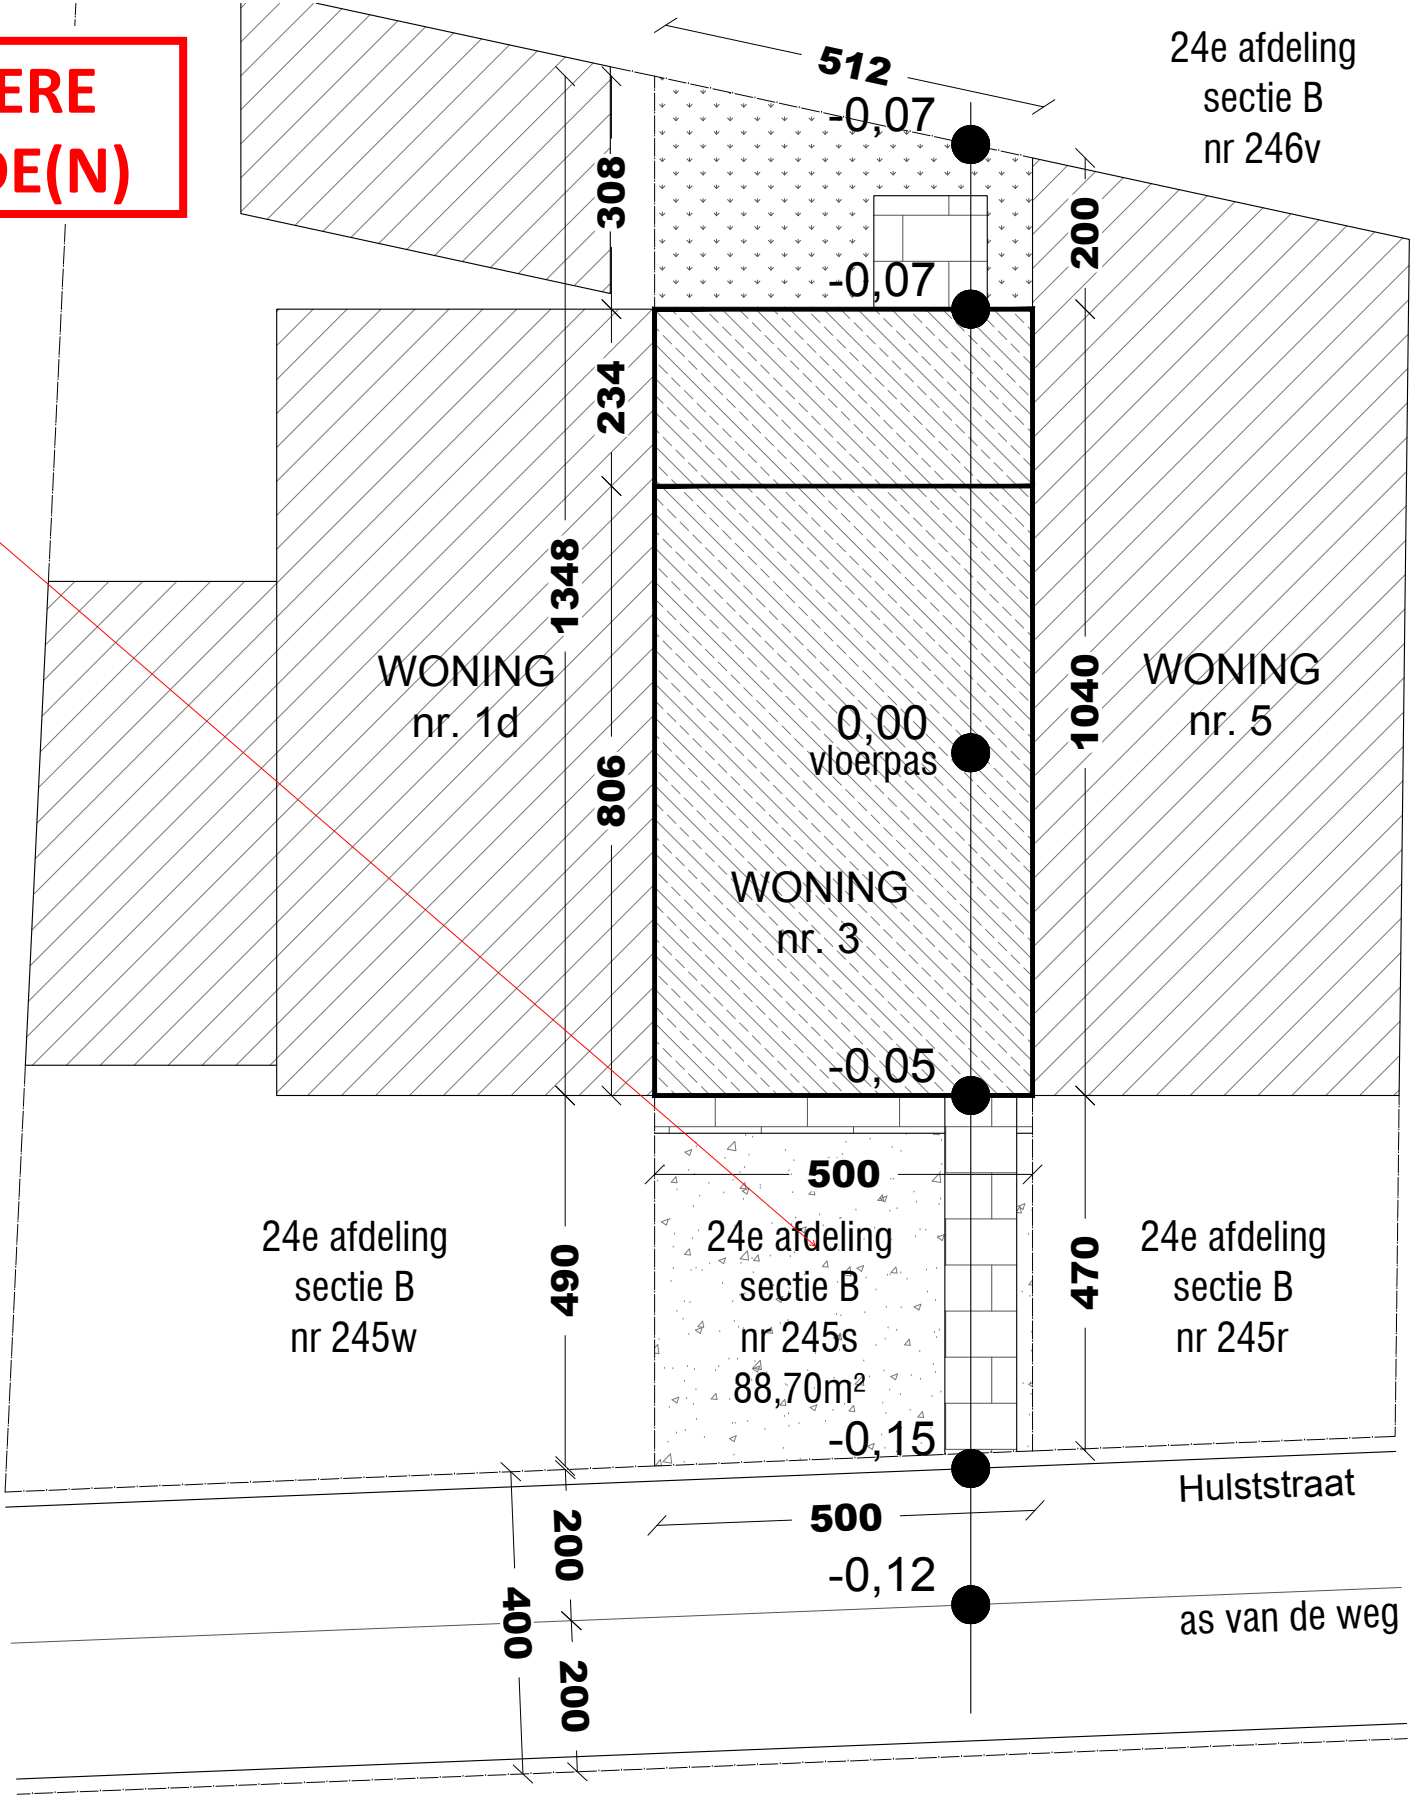

**INPLANTING
nieuwe toestand**

HATCH INPLANTING

- nieuw te bouwen
- buren
- verharding tegel (waterdoorlatend)
- kiezels
- gras

Omgevingsaanvraag: Sloop en wederopbouw van een ééengezinswoning	
Bouwheer:	D h r . A n t h o n y P a e p e n s Groeneweg 96, 9870 Olsene
Bouwplaats:	Hulststraat 3, 9052 Zwijnaarde
Kadastrale gegevens:	24e afd. Sectie B, nr. 245s
Datum:	24-03-2025

**INPLANTING
NIEUWE TOESTAND**

schaal 1/100

afm: in cm

a r . J a n B l o m m e
zaakvoerder architectenbureau blomme jan bvba

EXQ

architectenatelier

Martensveld 40 / 2 - 9800 Deinze - 09/380.07.77 - info@3xa.be - www.3xa.be
Onderdeel van architectenbureau Blomme Jan bvba