


**ZIE BIJZONDERE
VOORWAARDE(N)**

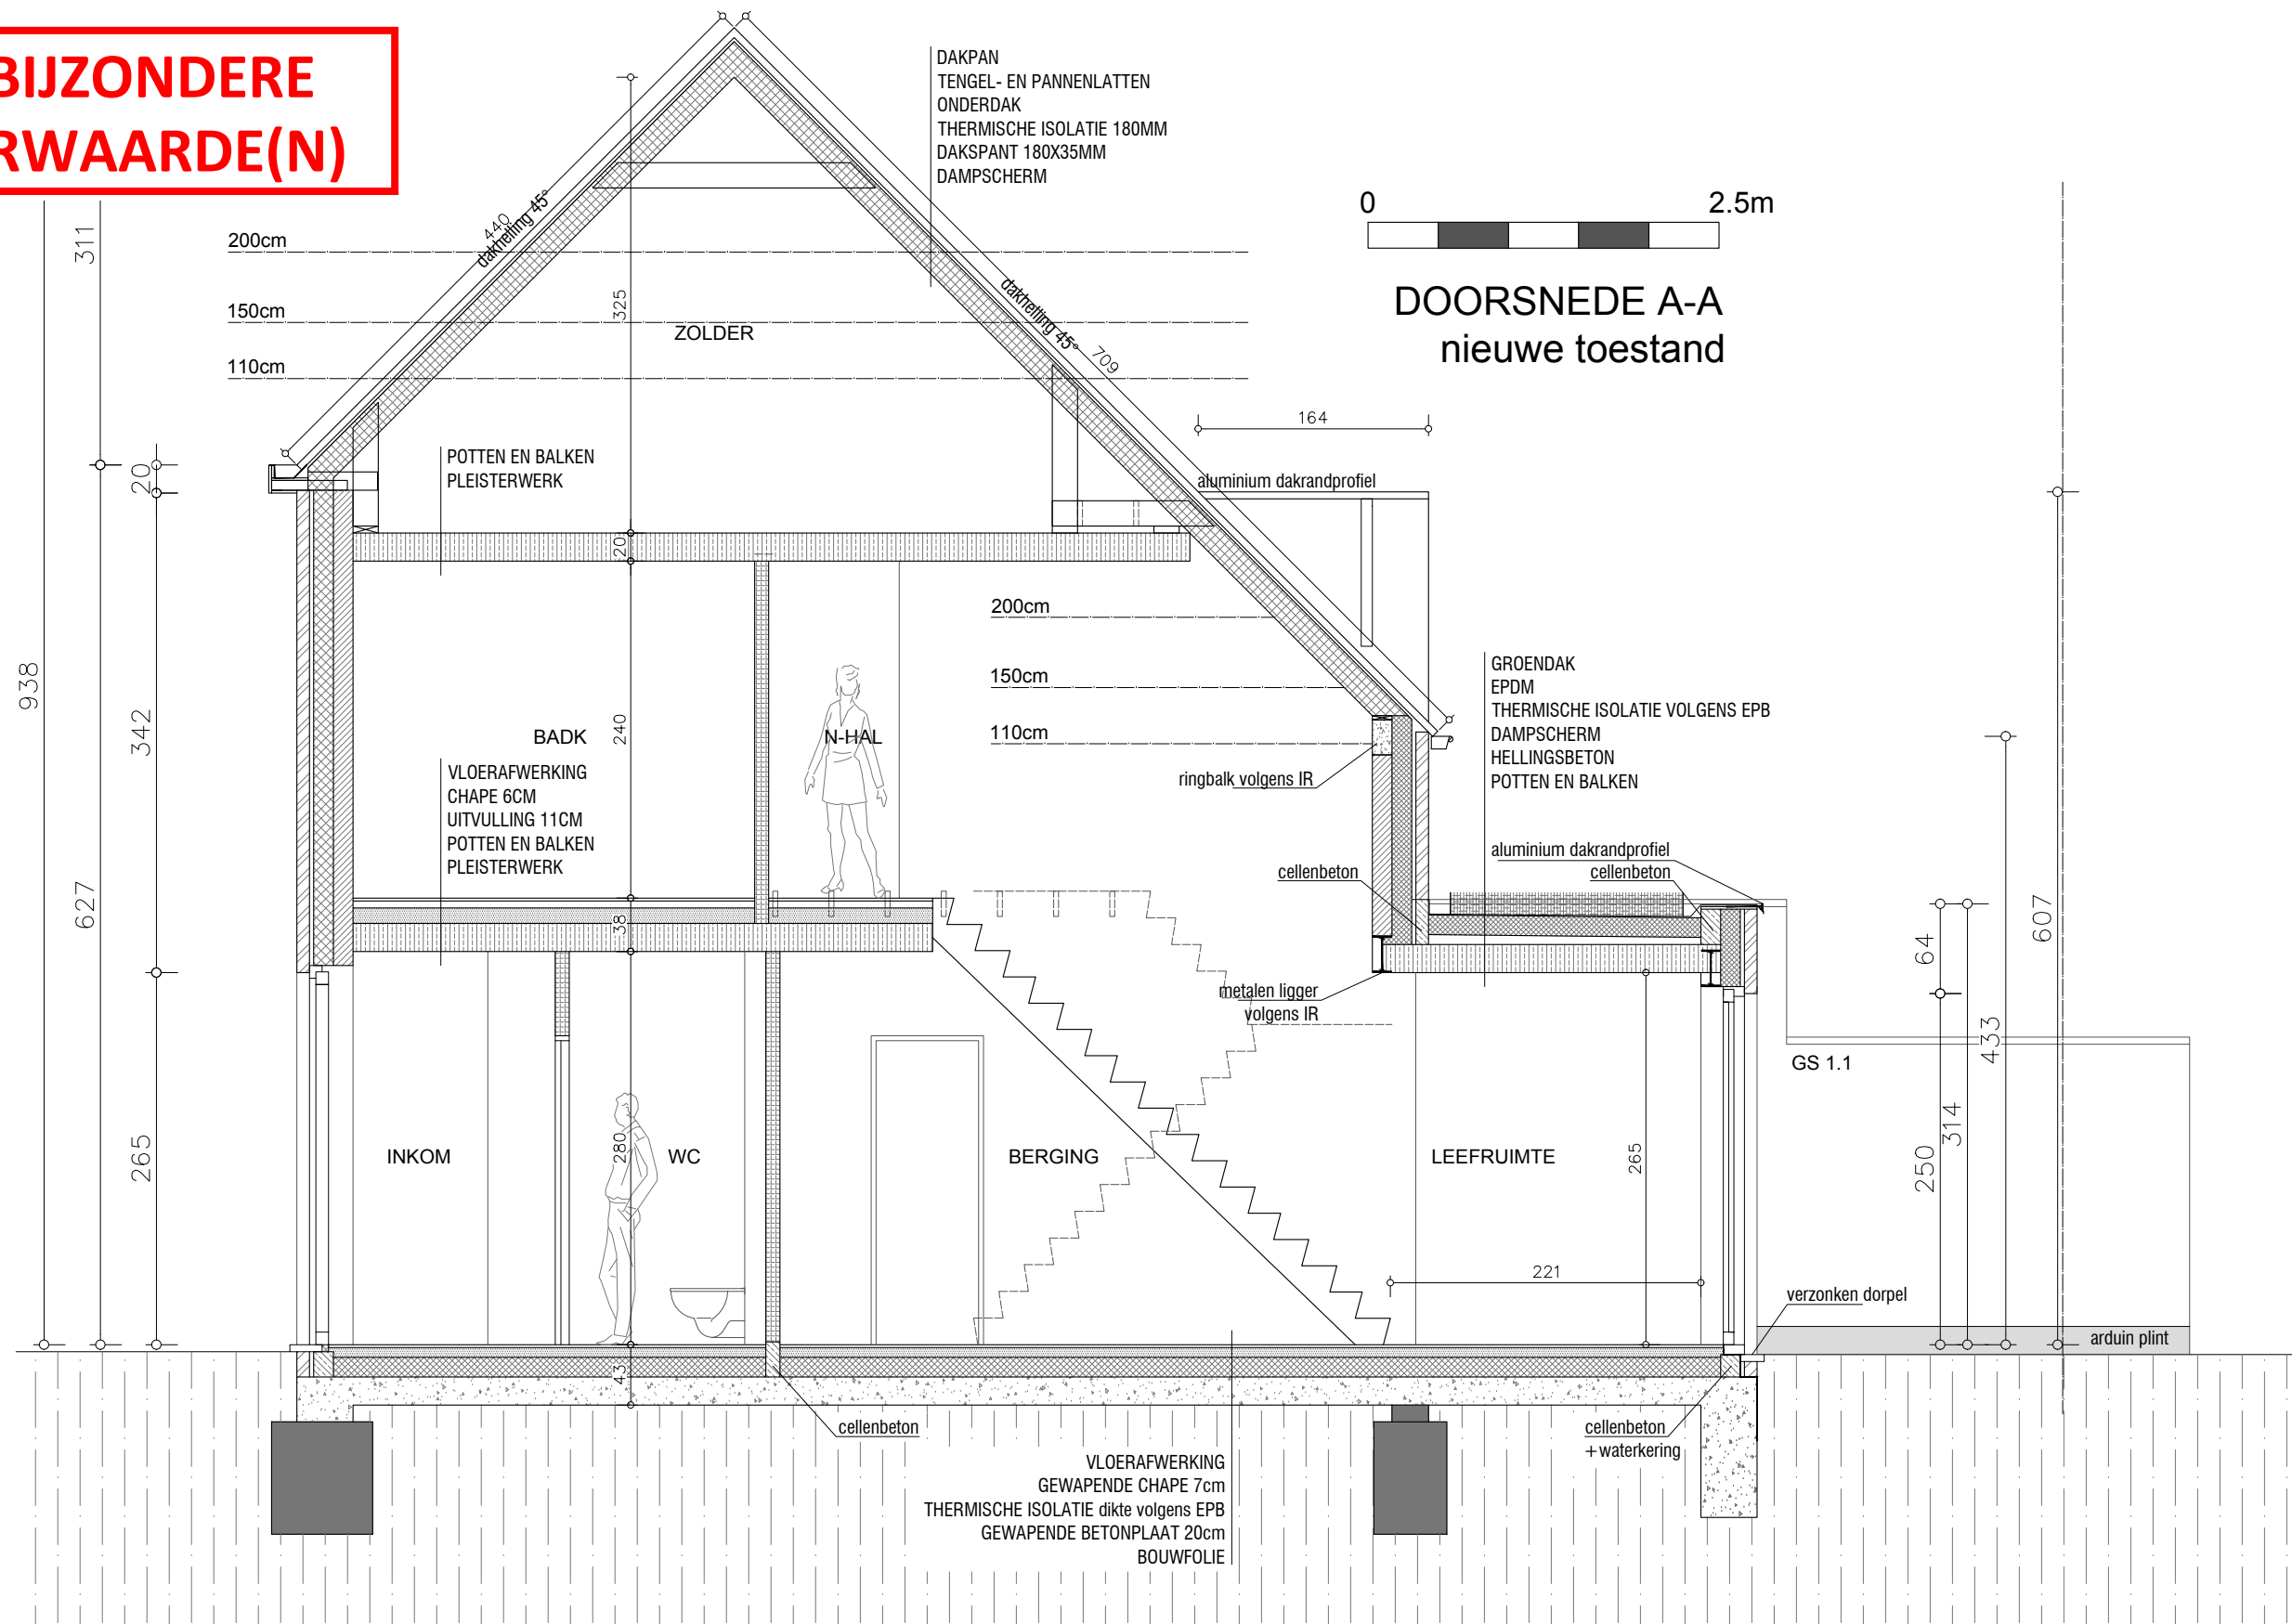

Omgevingsaanvraag: **Sloop en wederopbouw van een ééengezinswoning**

Bouwheer: **Dhr. Anthony Paepens**
Groeneweg 96, 9870 Olsene
Bouwplaats: **Hulststraat 3, 9052 Zwijnaarde**
Kadastrale gegevens: **24e afd. Sectie B, nr. 245s**

Datum: **24-03-2025**

**DOORSNEDE A-A
NIEUWE TOESTAND**

schaal 1/50

afm: in cm

a r . J a n B l o m m e
zaakvoerder architectenbureau blomme jan bvba



architectenatelier
Martensveld 40 / 2 - 9800 Deinze - 09/380.07.77 - info@3xa.be - www.3xa.be
Onderdeel van architectenbureau Blomme Jan bvba