


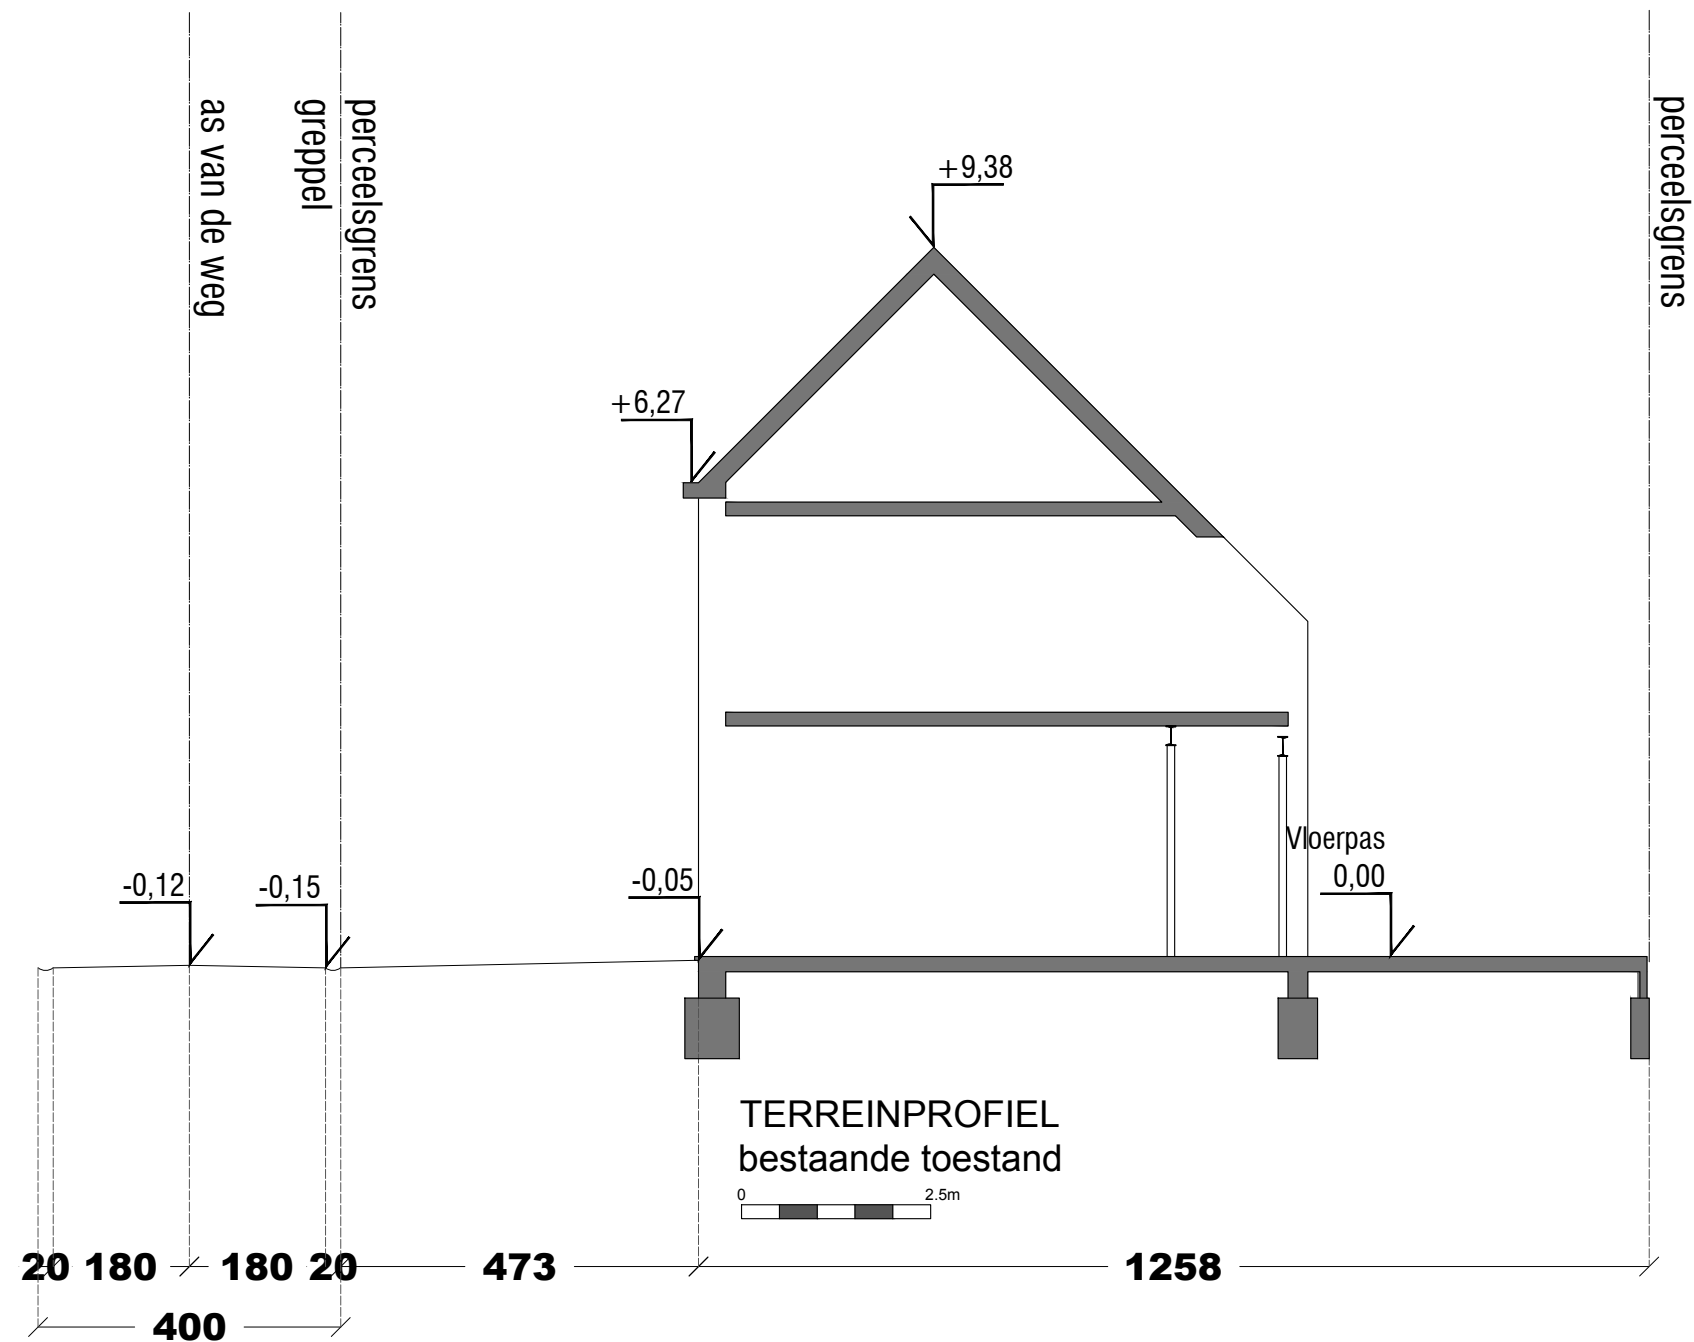

Omgevingsaanvraag: Sloop en wederopbouw van een ééengezinswoning

Bouwheer: **D h r . A n t h o n y P a e p e n s**
Groeneweg 96, 9870 Olsene
Bouwplaats: Hulststraat 3, 9052 Zwijnaarde
Kadastrale gegevens: 24e afd. Sectie B, nr. 245s

Datum: 24-03-2025

TERREINPROFIEL
BESTAANDE TOESTAND

schaal 1/100

afm: in cm

a r . J a n B l o m m e
zaakvoerder architectenbureau blomme jan bvba
EXO
architectenatelier
Martensveld 40 / 2 - 9800 Deinze - 09/380.07.77 - info@3xa.be - www.3xa.be
Onderdeel van architectenbureau Blomme Jan bvba