


MATERIALEN

- 1. zinken gevelbekleding, verticale ritmering, kleur: natuur
- 2. gevelsteen - baksteen, kleur: geschilderd beige
- 3. houten schrijnwerk, kleur: donker bruin, geolied
- 4. zinken dakbedekking, kleur: natuur
- 5. dakbedekking - dakpan, kleur: oranje-rood
- 6. houten gevelbekleding, horizontale ritmering, kleur: licht bruin, vergrijsd
- 7. houten balustarde, kleur: licht bruin, vergrijsd
- 8. zinken kraal, kleur: idem als schrijnwerk

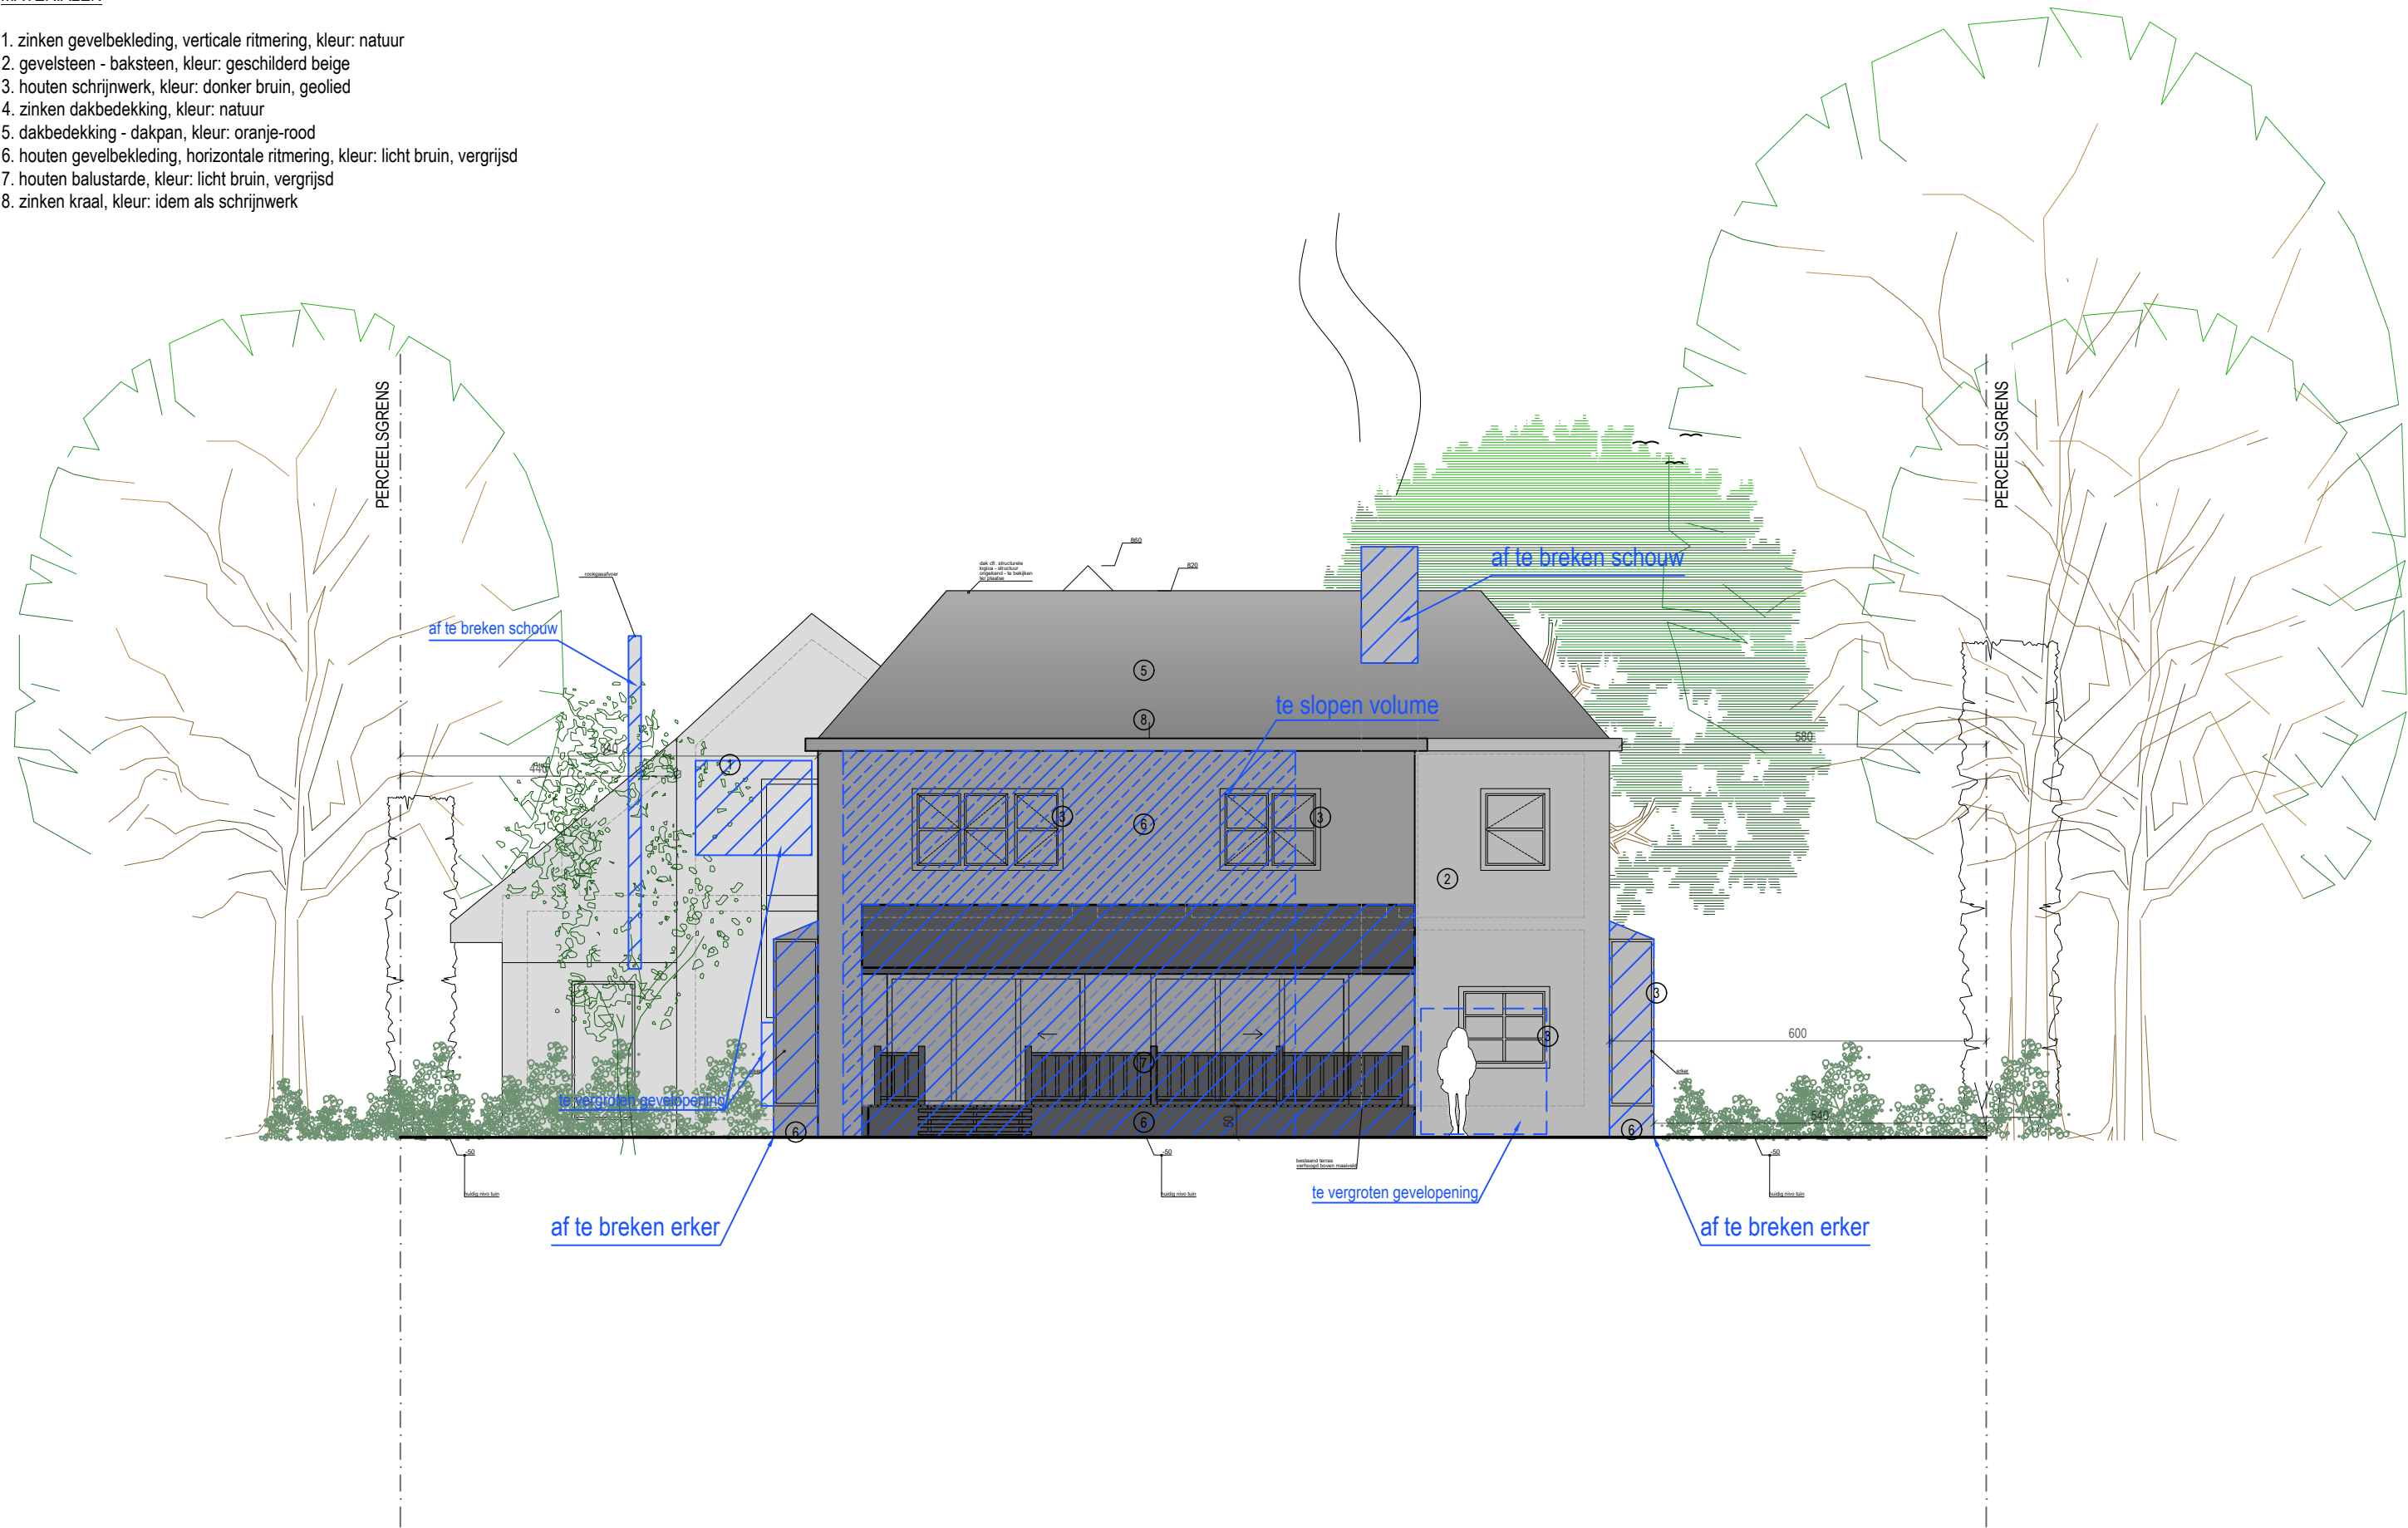

GEVELAANZICHT ACHTERGEVEL

BESTAANDE TOESTAND (=VERGUNDE TOESTAND)

dossier	het renoveren en verbouwen van een vrijstaande eengezinswoning	bouwplaats	Goedingenstraat 52 9051 Gent 26ste afd, sectie A, 0005/00R000	opdrachtgever	mevr. Marie Hermans, i.o.v. Gilini CVA Goedingenstraat 52 9051 Gent	oriëntatie		datum	02.03.2025	schaal	1:100	architectenbureau	architect Hannes Overmeire Akkerstraat 9 9900 Eeklo hannes@overmeire.com
	2405 HERMANS	GOEDINGENSTRAAT		GILINI CVA								OVERMEIRE architecten	