


MATERIALEN

- 1. houten gevelbekleding, verticale ritmering, kleur: donker bruin / zwart) getextureerd
- 2. aluminium schrijnwerk, kleur: donker bruin / zwart gelakt, met klare beglazing
- 3. rieten dakbedekking, kleur: natuurlijk grijs
- 4. architectonisch beton, kleur: natuurlijk grijs
- 5. aluminium beplating, kleur: idem als schrijnwerk, gelakt
- 6. stalen luifel, kleur: idem als schrijnwerk, gelakt

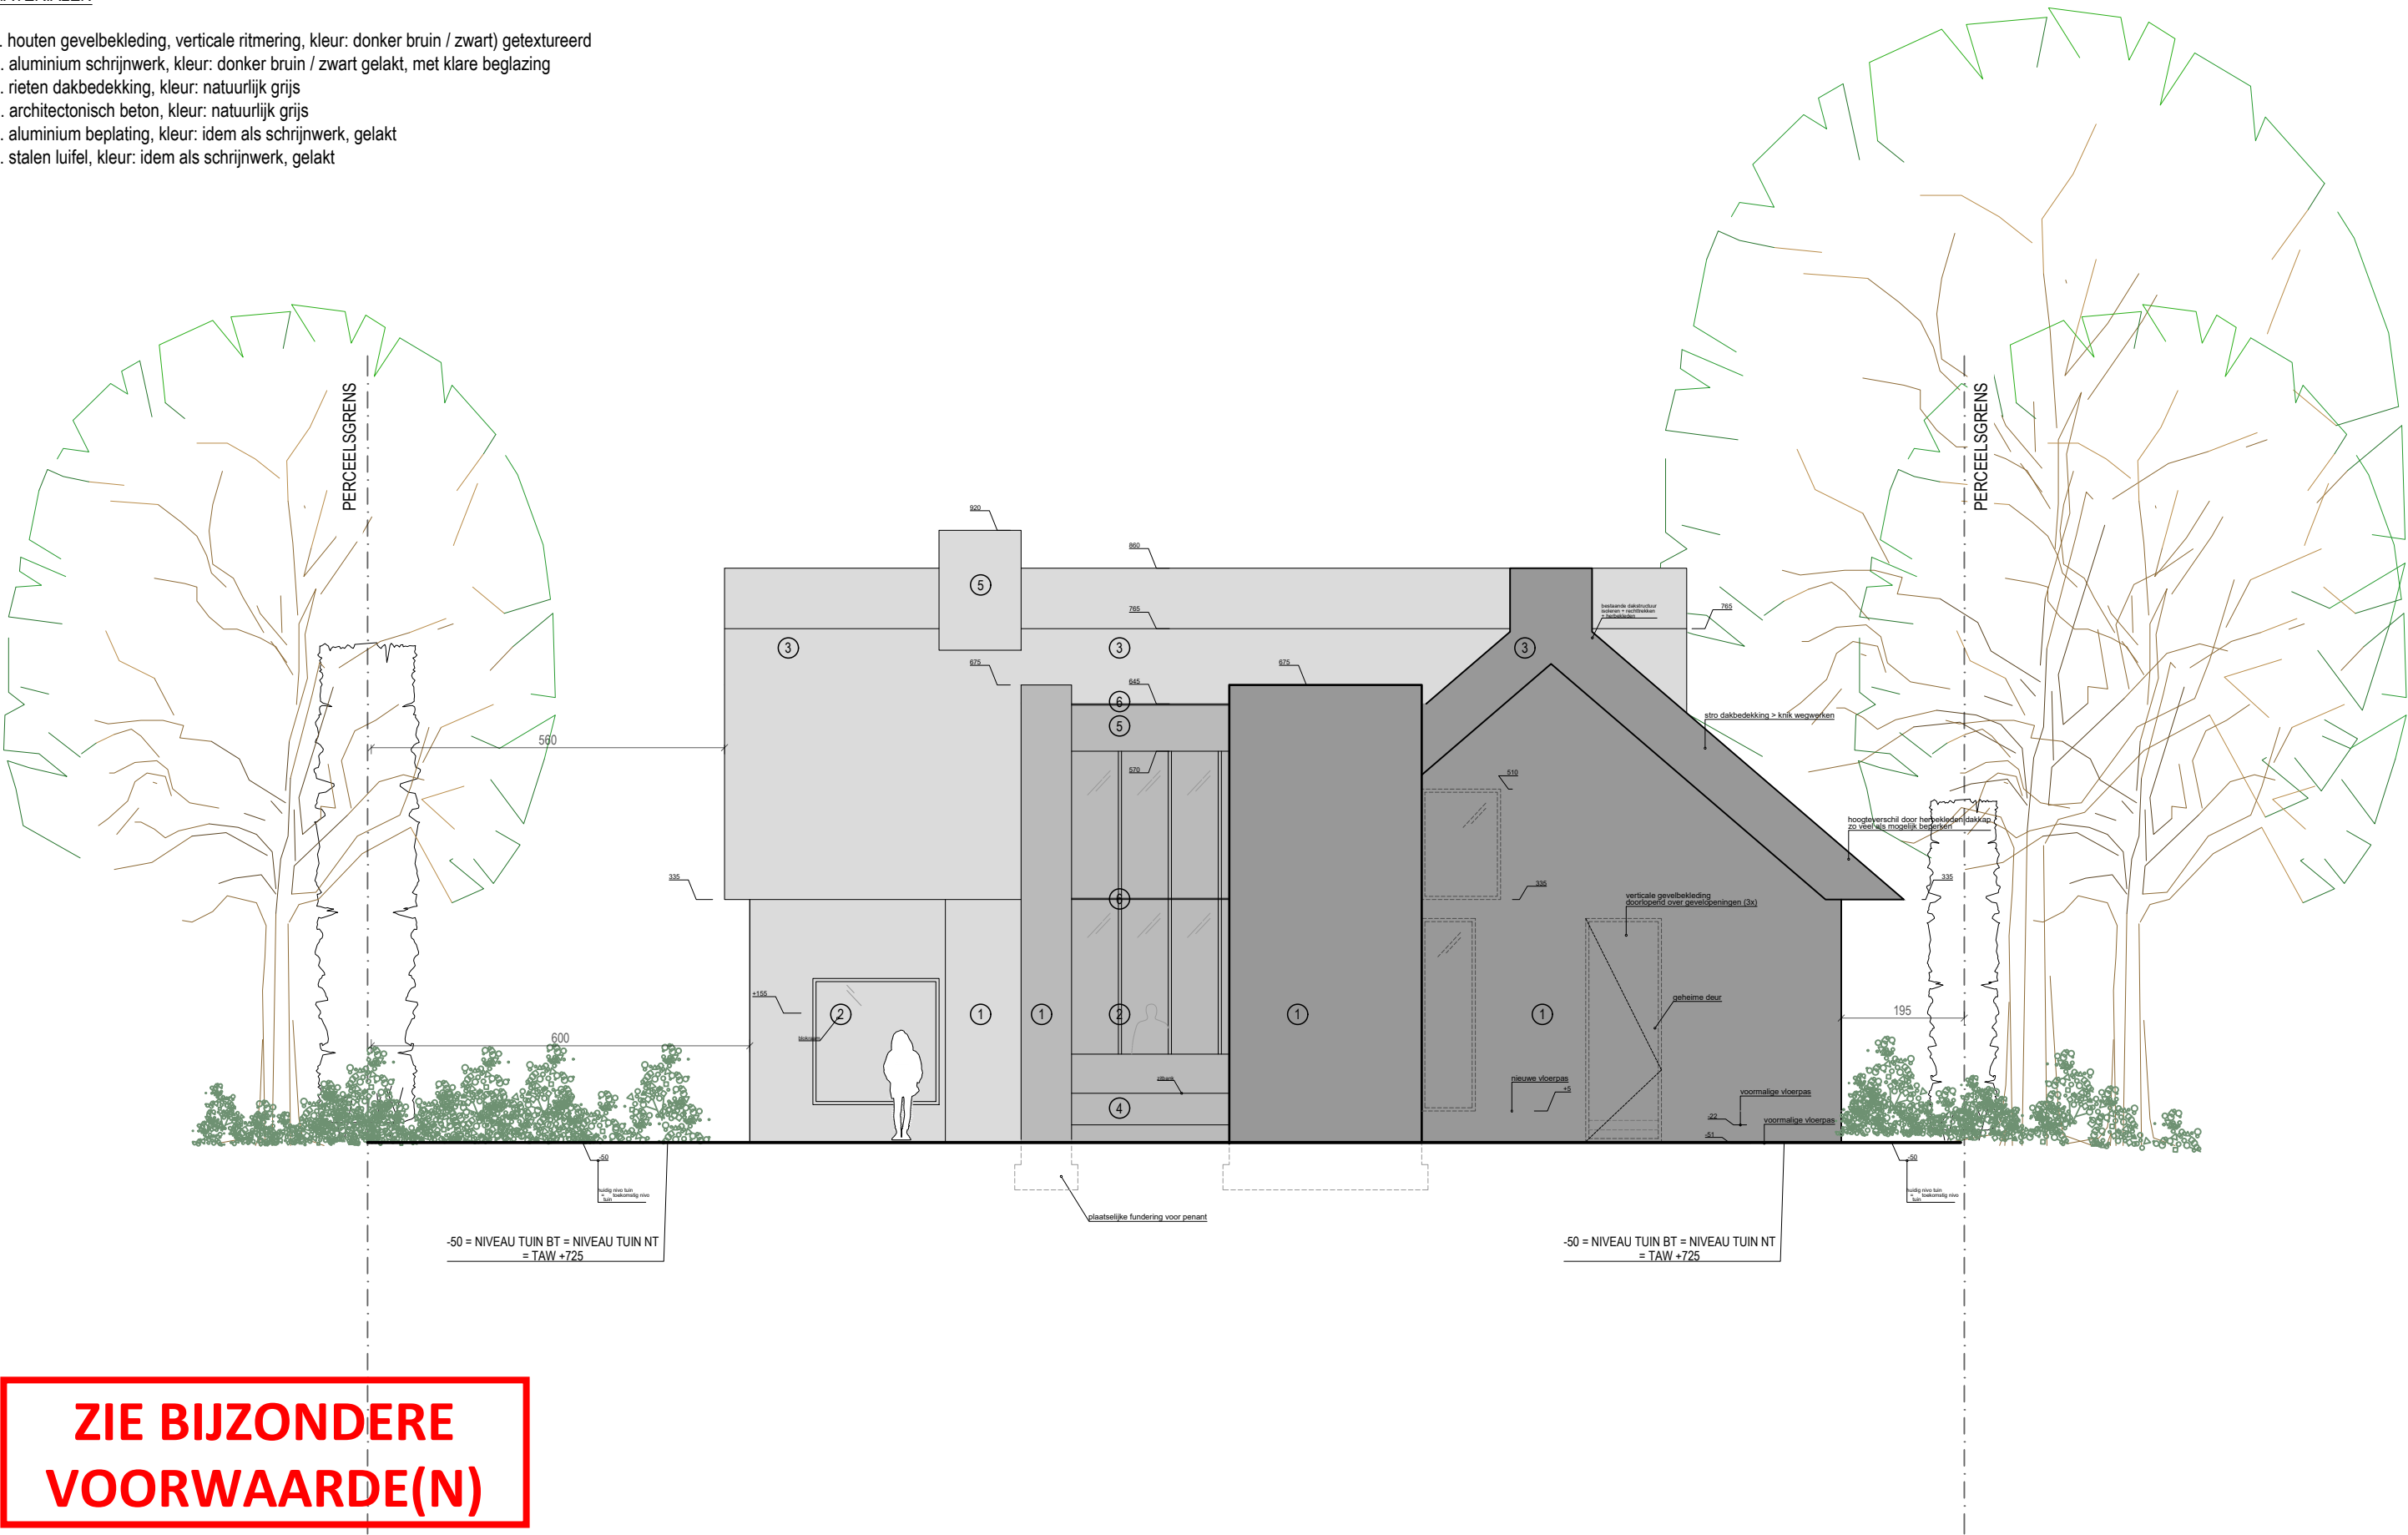

GEVELAANZICHT VOORGEVEL
NIEUWE TOESTAND

dossier	het renoveren en verbouwen van een vrijstaande eengezinswoning	bouwplaats	Goedingenstraat 52 9051 Gent 26ste afd, sectie A, 0005/00R000	opdrachtgever	mevr. Marie Hermans, i.o.v. Gilini CVA Goedingenstraat 52 9051 Gent	oriëntatie		datum	02.03.2025	schaal	1:100	architectenbureau	architect Hannes Overmeire Akkerstraat 9 9900 Eeklo hannes@overmeire.com
	2405 HERMANS	GOEDINGENSTRAAT			GILINI CVA							OVERMEIRE architecten	