


MATERIALEN

- 1. zinken gevelbekleding, verticale ritmering, kleur: natuur
- 2. gevelsteen - baksteen, kleur: geschilderd beige
- 3. houten schrijnwerk, kleur: donker bruin, geolied
- 4. zinken dakbedekking, kleur: natuur
- 5. dakbedekking - dakpan, kleur: oranje-rood
- 6. houten gevelbekleding, horizontale ritmering, kleur: licht bruin, vergrijsd
- 7. houten balustarde, kleur: licht bruin, vergrijsd
- 8. zinken kraal, kleur: idem als schrijnwerk

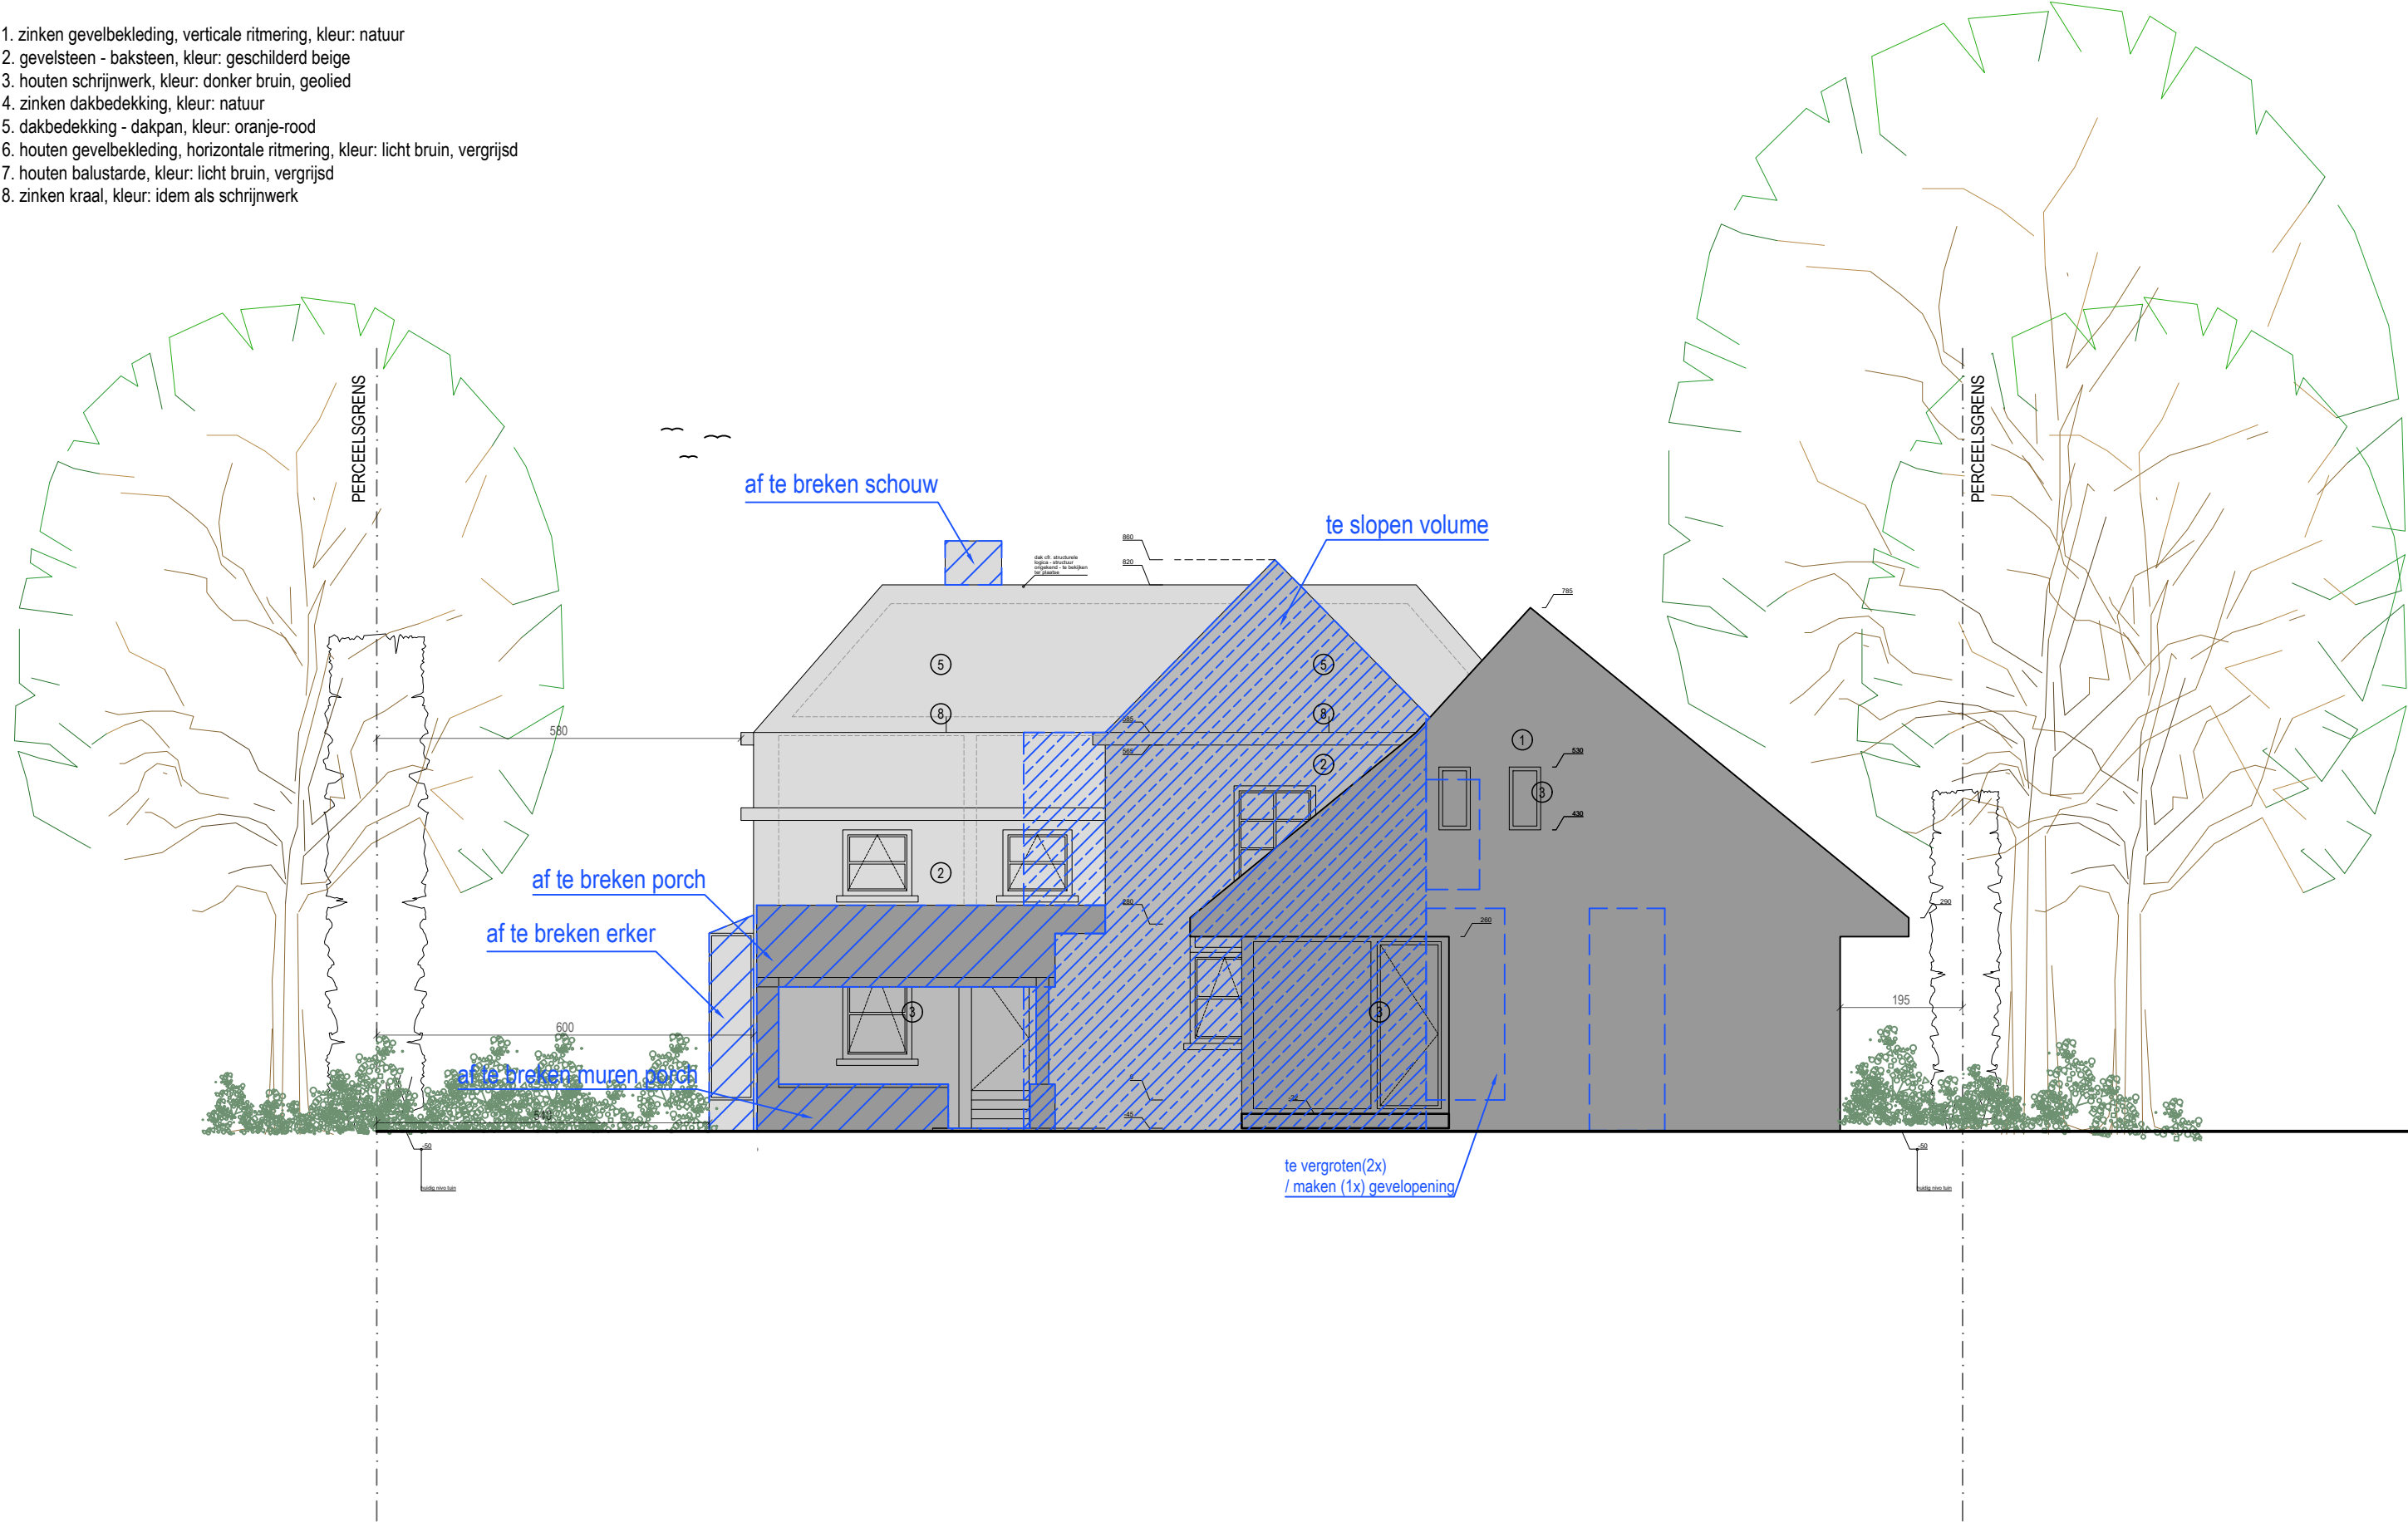

GEVELAANZICHT VOORGEVEL

BESTAANDE TOESTAND (=VERGUNDE TOESTAND)

opmeting bestaande toestand opgemeten door een beëdigd landmeter, alle afmetingen worden ter plaatse gecontroleerd door de uitvoerende aannemers, alle stabiliteitsberekeningen worden uitgevoerd door een erkend ingenieur stabiliteit

dossier	het renoveren en verbouwen van een vrijstaande eengezinswoning	bouwplaats	Goedingenstraat 52 9051 Gent 26ste afd, sectie A, 0005/00R000	opdrachtgever	mevr. Marie Hermans, i.o.v. Gilini CVA Goedingenstraat 52 9051 Gent	oriëntatie		datum	02.03.2025	schaal	1:100	architectenbureau	architect Hannes Overmeire Akkerstraat 9 9900 Eeklo hannes@overmeire.com
	2405 HERMANS	GOEDINGENSTRAAT			GILINI CVA							OVERMEIRE	architecten