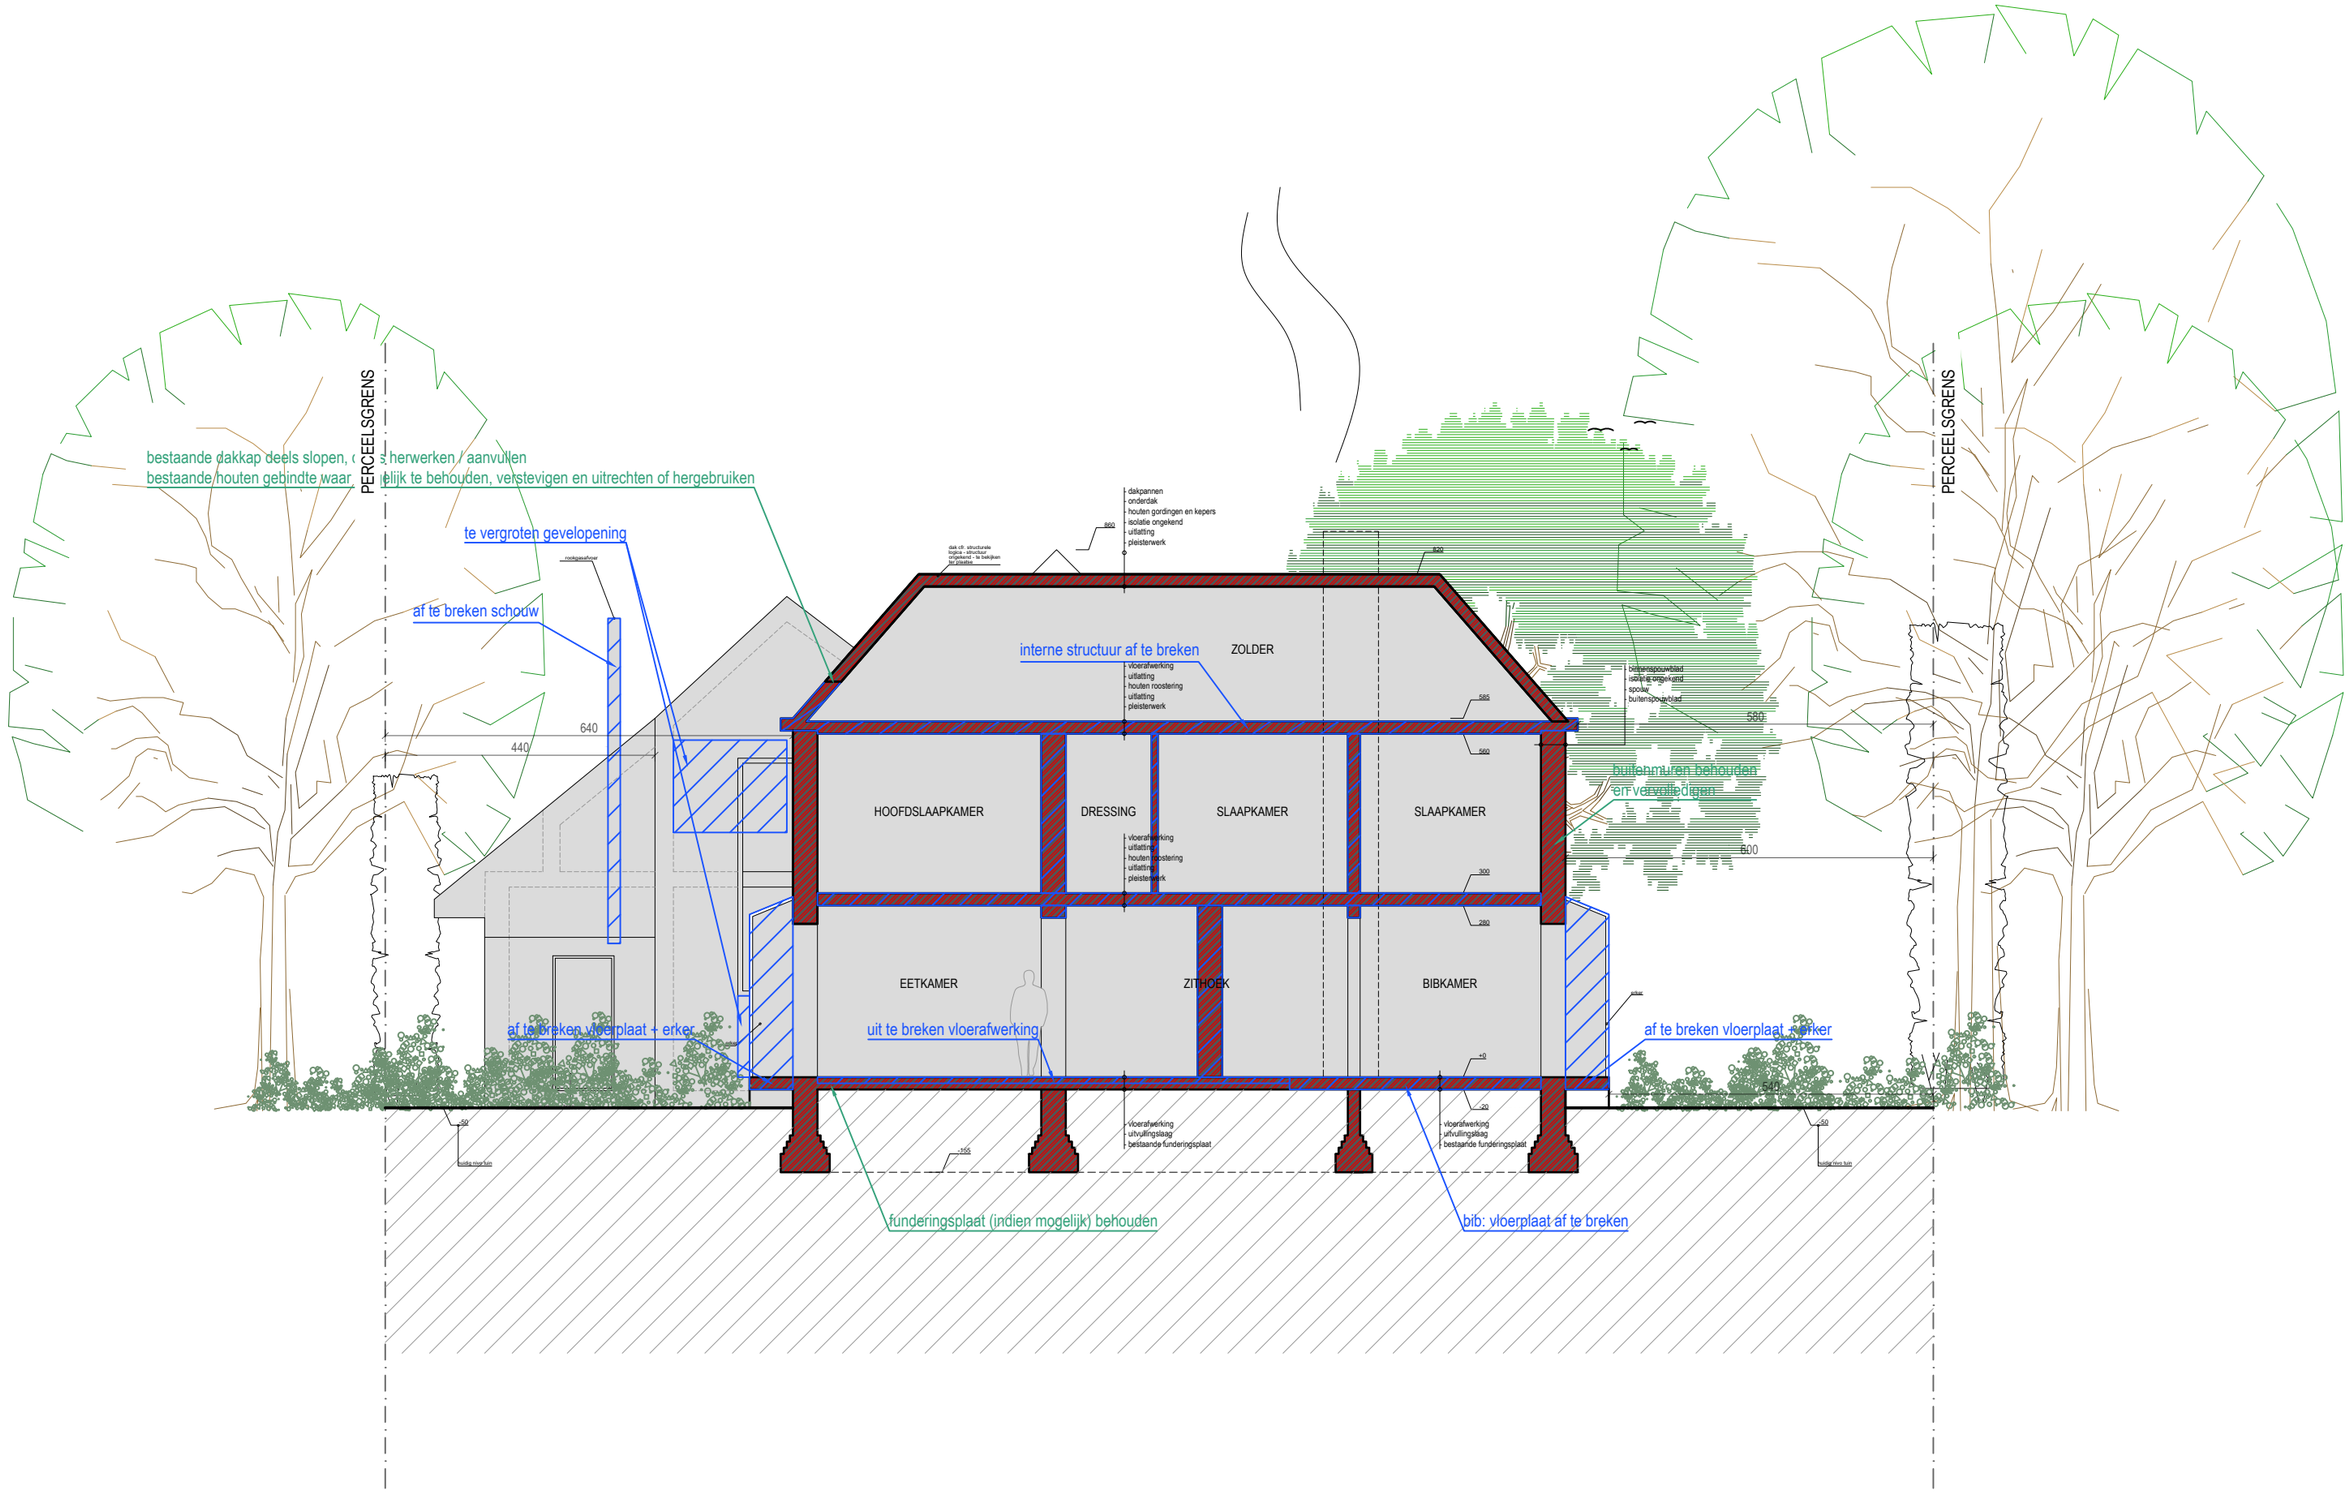


opmeting bestaande toestand opgemeten door een beëdigd landmeter, alle afmetingen worden ter plaatse gecontroleerd door de uitvoerende aannemers, alle stabiliteitsberekeningen worden uitgevoerd door een erkend ingenieur stabiliteit

# SNEDE CC'

BESTAANDE TOESTAND (=VERGUNDE TOESTAND)

| dossier | bouwplaats | opdrachtgever | oriëntatie | datum | schaal | architectenbureau |
|---|---|---|---|---|---|---|
| **het renoveren en verbouwen van een vrijstaande eengezinswoning**<br>2405 HERMANS | **Goedingenstraat 52**<br>9051 Gent<br>26ste afd, sectie A, 0005/00R000<br>GOEDINGENSTRAAT | **mevr. Marie Hermans, i.o.v. Gilini CVA**<br>Goedingenstraat 52<br>9051 Gent<br>GILINI CVA | | 02.03.2025 | 1:100 | architect **Hannes Overmeire**<br>Akkerstraat 9 \| 9900 Eeklo<br>hannes@overmeire.com<br>**OVERMEIRE** architecten |