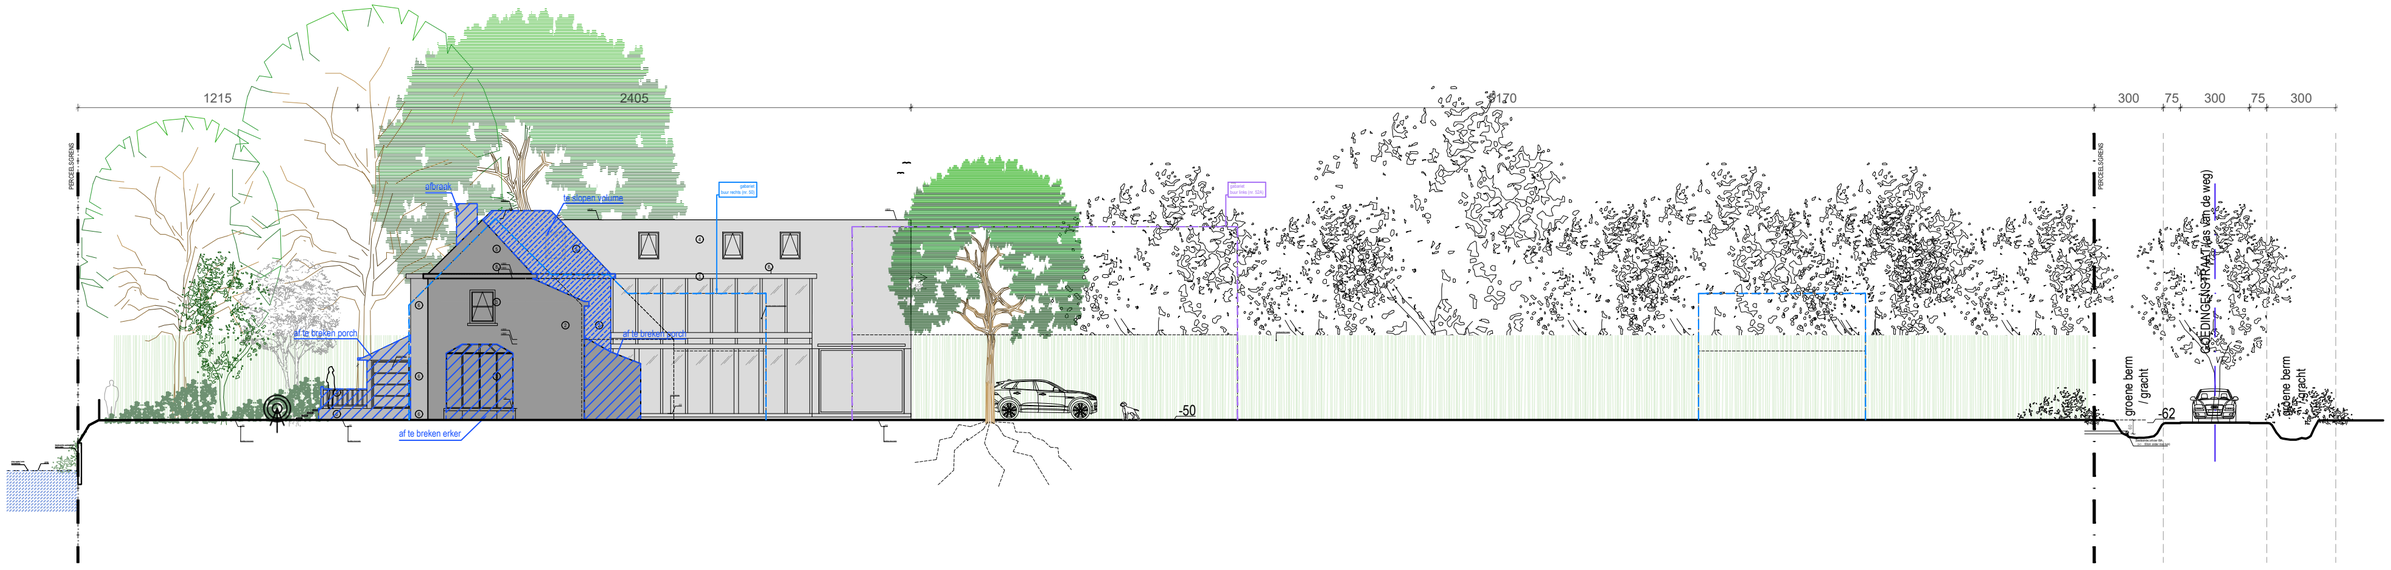

ZIE BIJZONDERE VOORWAARDE(N)

TERREINPROFIEL

VERGUNDE TOESTAND

opmeting bestaande toestand opgemeten door een beëdigd landmeter, alle afmetingen worden ter plaatse gecontroleerd door de uitvoerende aannemers, alle stabiliteitsberekeningen worden uitgevoerd door een erkend ingenieur stabiliteit

dossier	bouwplaats	opdrachtgever	oriëntatie	datum	schaal	architectenbureau
het renoveren en verbouwen van een vrijstaande eengezinswoning 2405 HERMANS	**Goedingenstraat 52** 9051 Gent 26ste afd, sectie A, 0005/00R000 GOEDINGENSTRAAT	**mevr. Marie Hermans, i.o.v. Gilini CVA** Goedingenstraat 52 9051 Gent GILINI CVA		02.03.2025	1:200	architect **Hannes Overmeire** Akkerstraat 9 | 9900 Eeklo hannes@overmeire.com **OVERMEIRE** architecten