


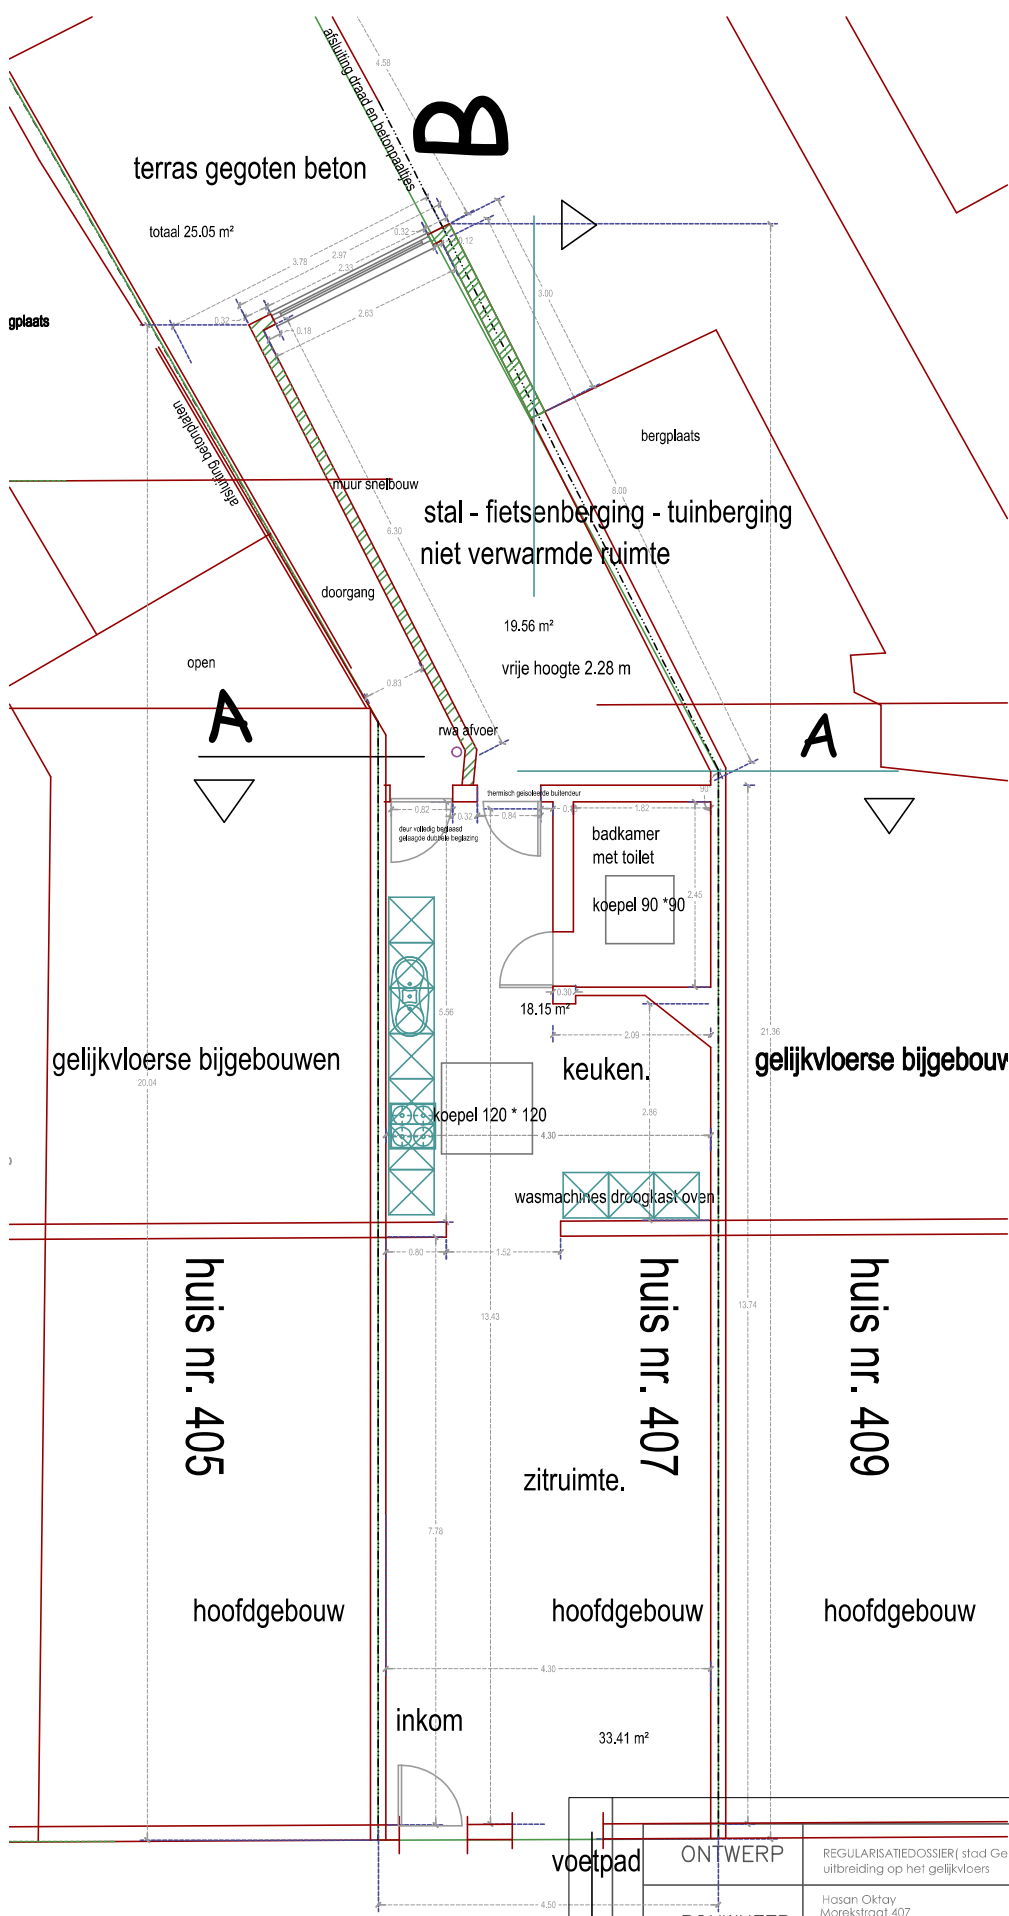

lengte 10 meter.

ONTWERP	REGULARISATIEDOSSIER(stad Gent nr. D 202511.002) uitbreiding op het gelijkvloers	
BOUWHEER	Hasan Oktay Morekstraat 407 9000 Gent GSM Ali 0485 62 25 10	
LIGGING	Morekstraat 407 9000 Gent Gent 30 ste afd Wandelgem nr B 338z3 NIS code 44074	
PLAN		

ARCHITECT	BOUWHEER	AANNEMER
voor akkoord en gelijkvormige uitvoering		

DATUM	april 2025
SCHAAL	
DOSSIER	
GETEKEND M.	

PLAN
