


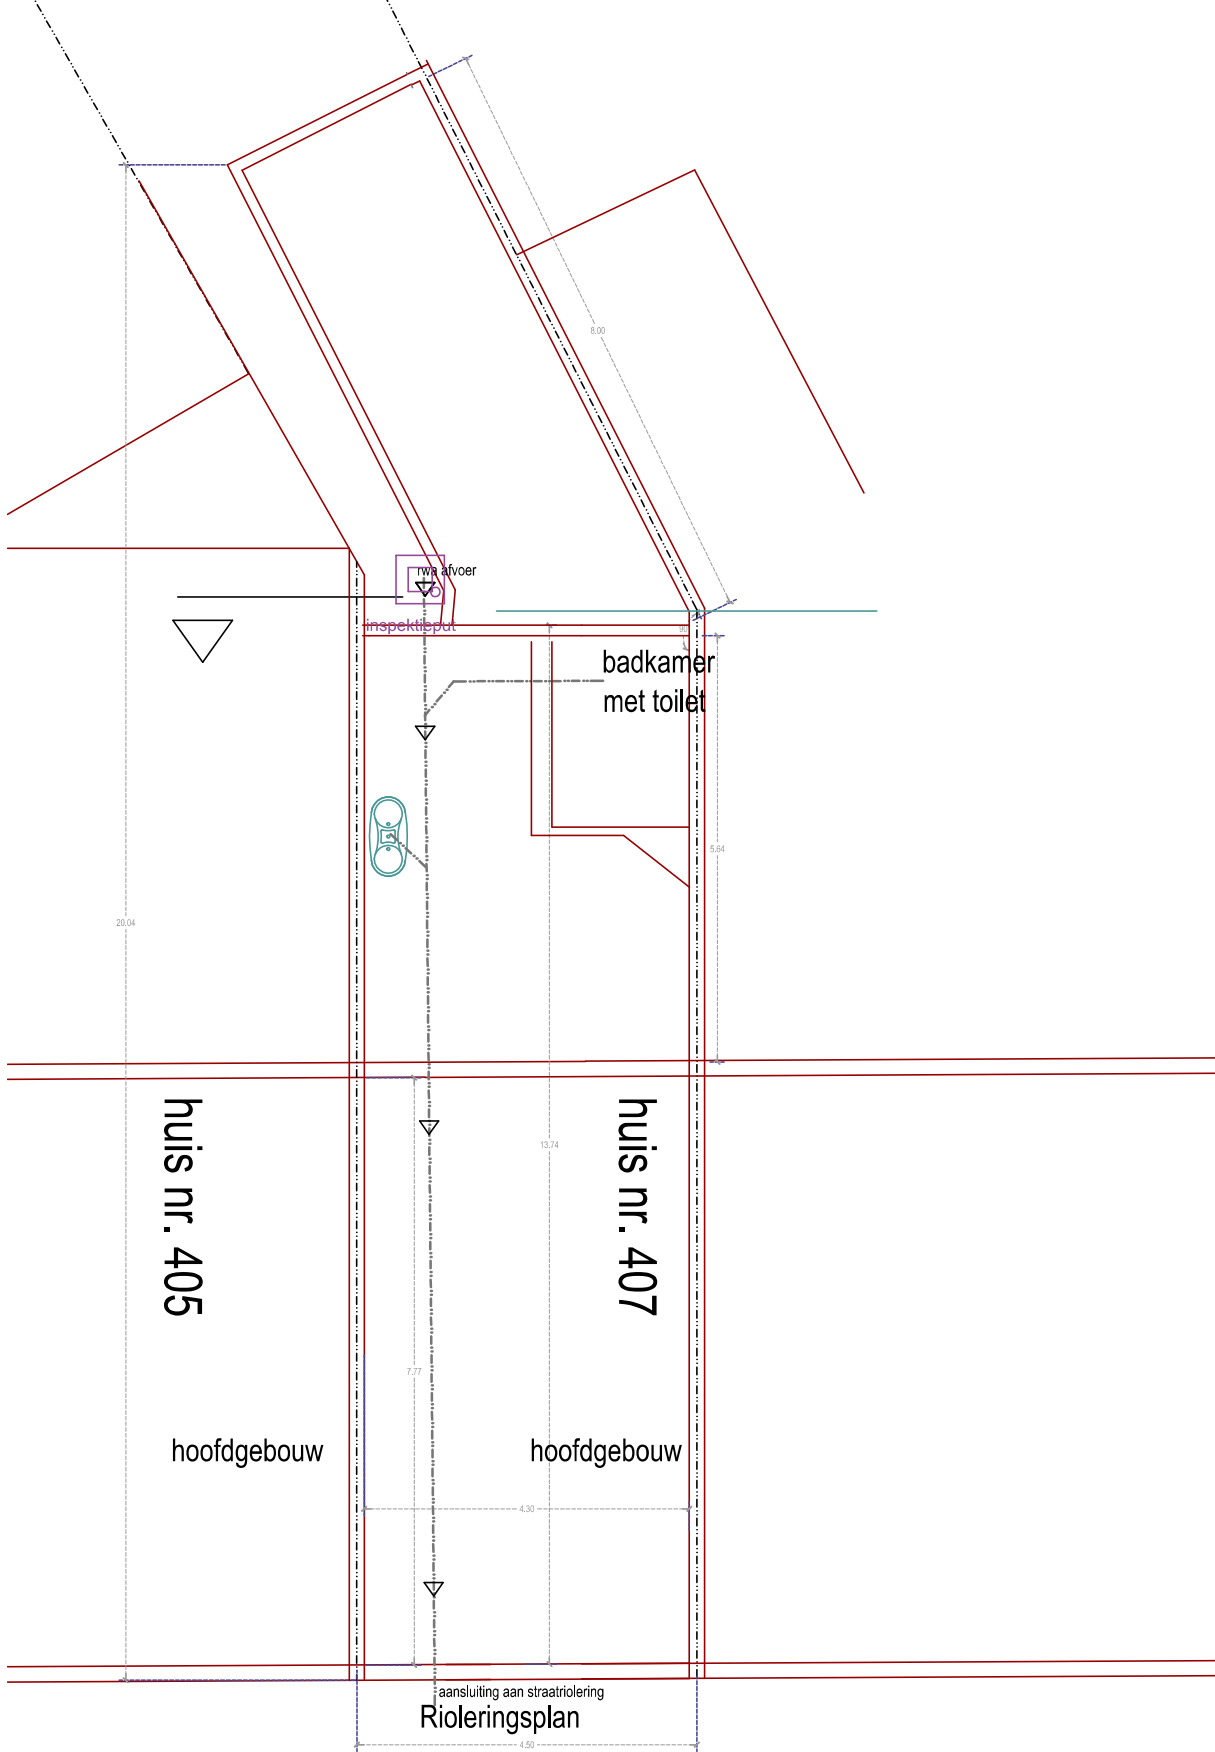

Rioleringsplan

lengte 10 meter.



10

ONTWERP		REGULARISATIEDOSSIER(stad Gent nr. D 202511.002) uitbreiding op het gelijkvloers		DATUM april 2025 SCHAAL DOSSIER GETEKEND M
BOUWHEER		Hasan Oktay Morekstraat 407 9000 Gent GSM Ali 0485 62 25 10		
LIGGING		Morekstraat 407 9000 Gent Gent 30 ste afd Wondelgem nr B 338z3 NIS code 44074		
PLAN				
ARCHITECT	BOUWHEER	AANNEMER	PLAN	
voor akkoord en gelijkvormige uitvoering				