

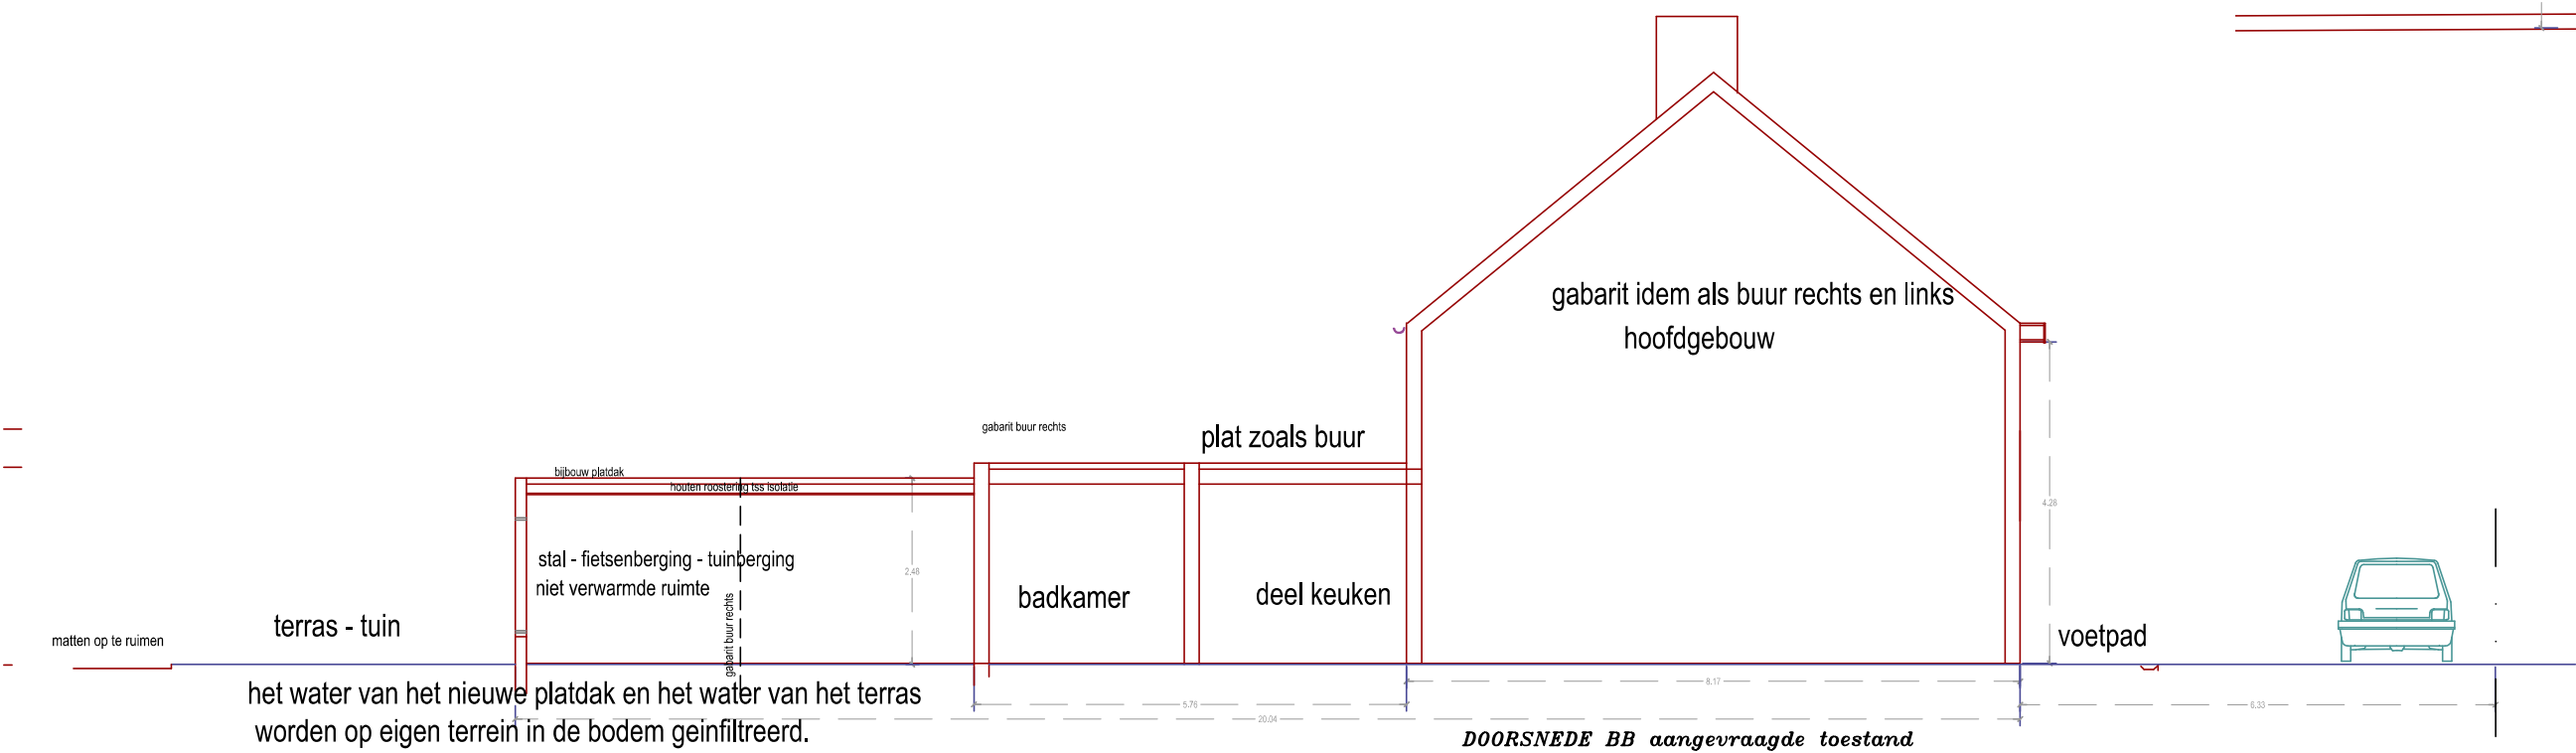
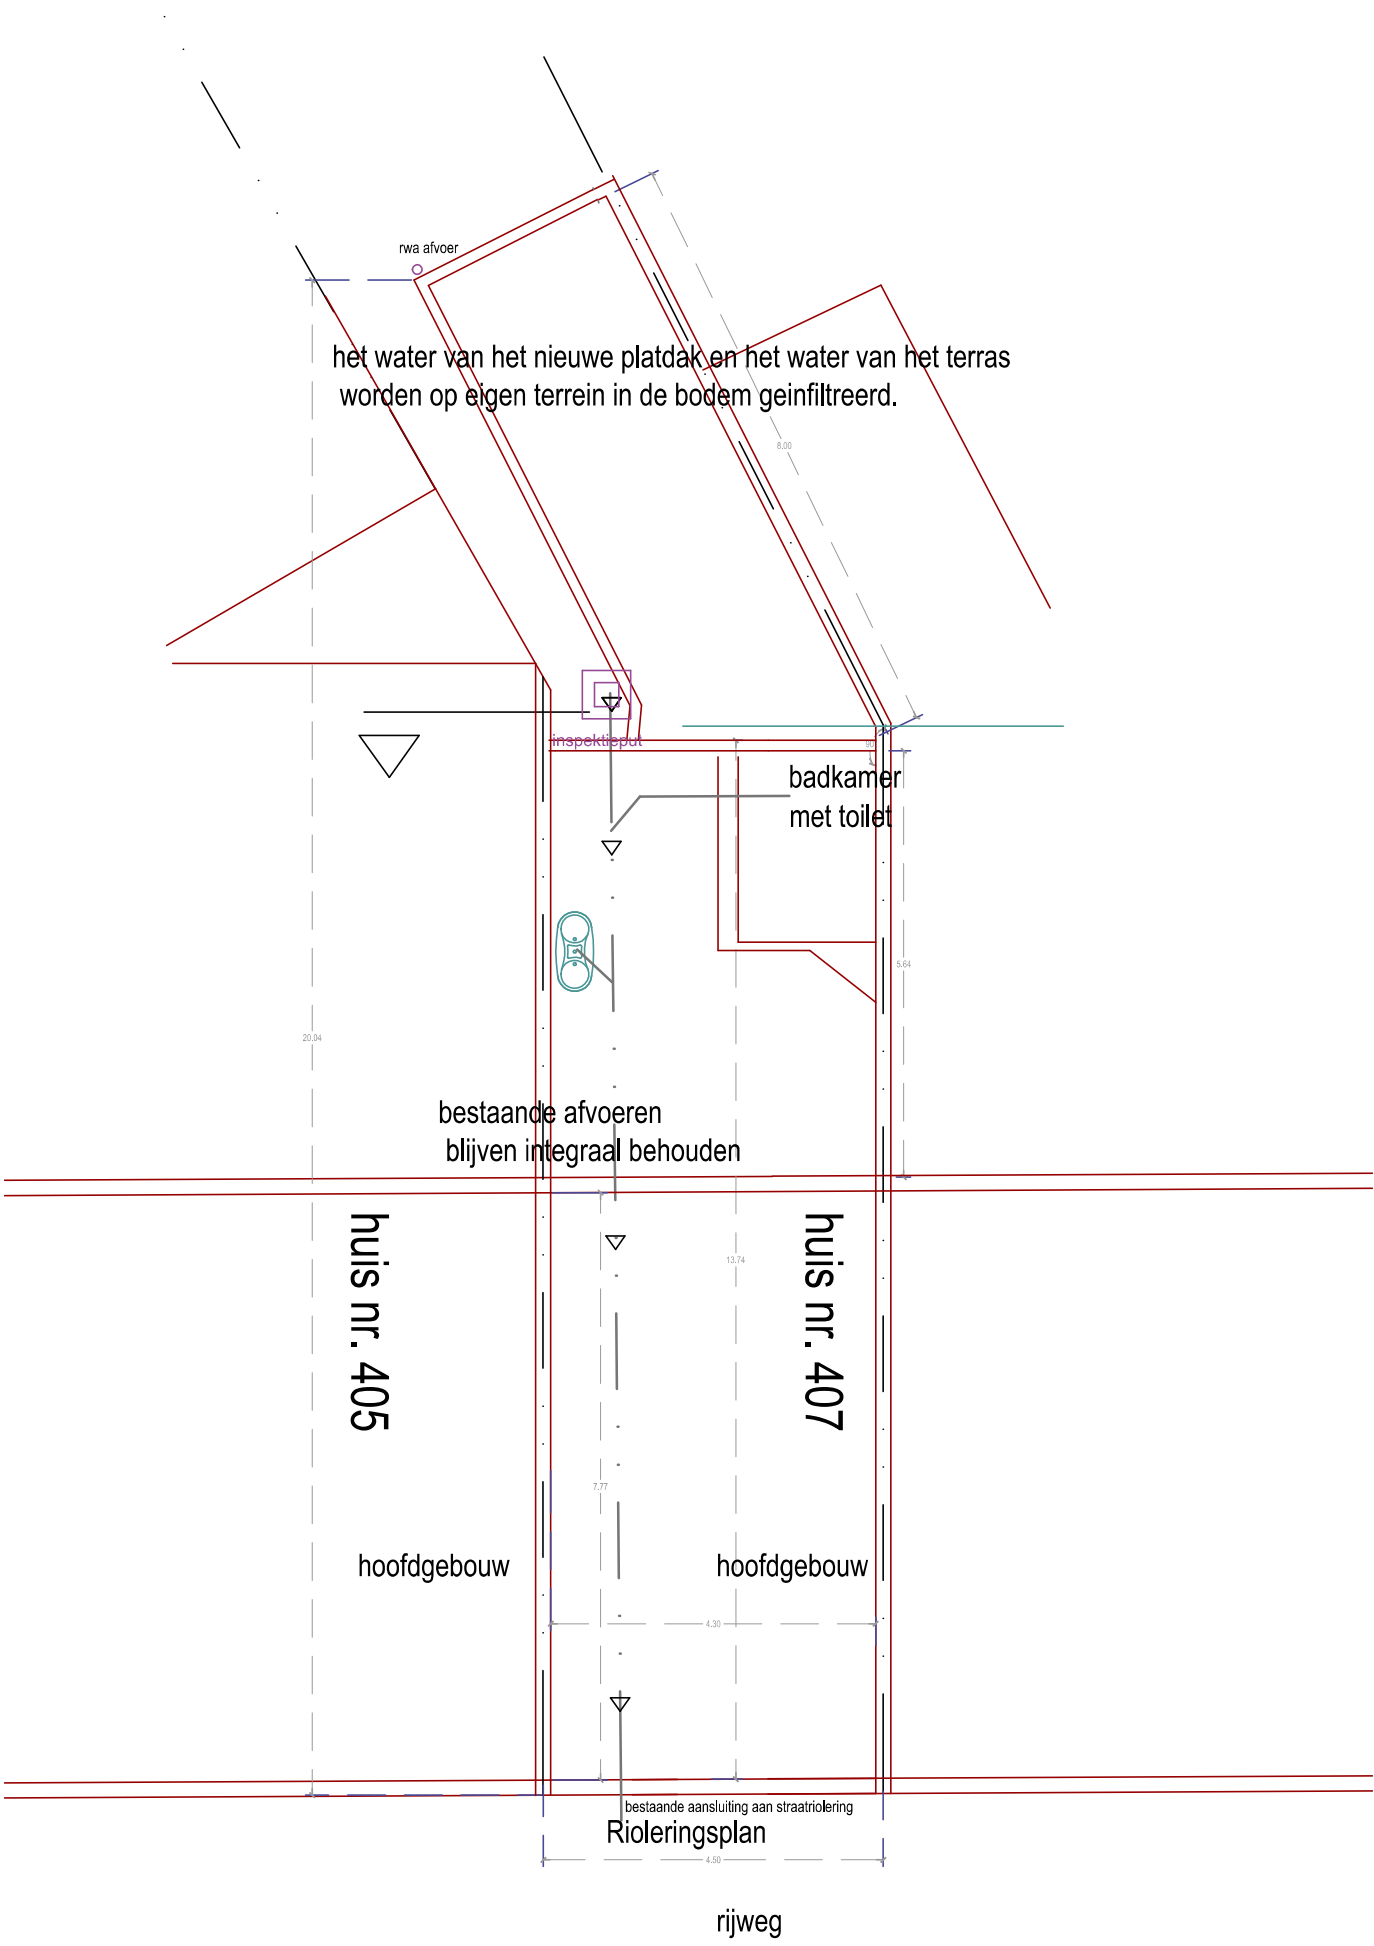


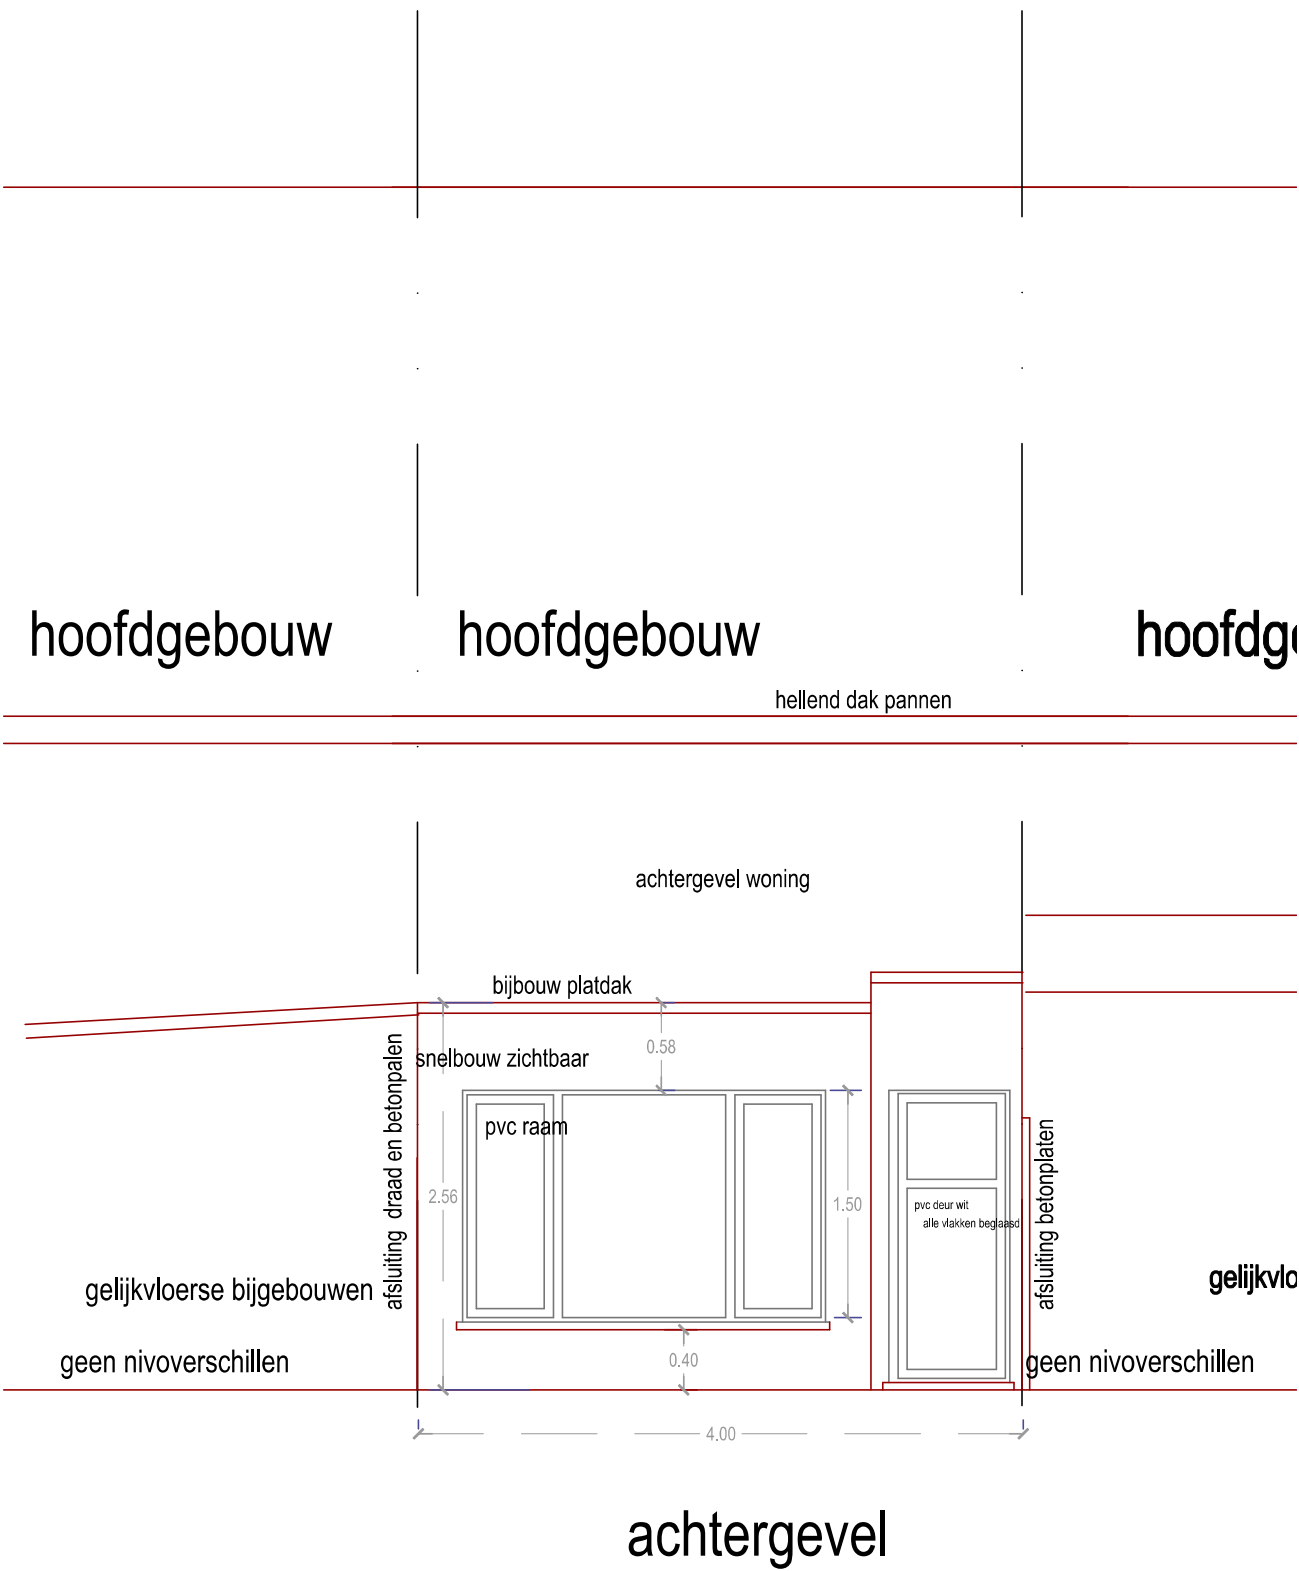

AANGEVRAAGDE TOESTAND

B

ONTWERP	REGULARISATIEDOSSIER(stad Gent nr. D 202511.002) uitbreiding op het gelijkvloers		DATUM april 2025 SCHAAL DOSSIER GETEKEND M
BOUWHEER	Hasan Oktay Morekstraat 407 9000 Gent GSM Ali 0485 62 25 10		
LIGGING	Morekstraat 407 9000 Gent Gent 30 ste afd Wondelgem nr B 338z3 NIS code 44074		
PLAN			
ARCHITECT	BOUWHEER	AANNEMER	PLAN
voor akkoord en gelijkvormige uitvoering			

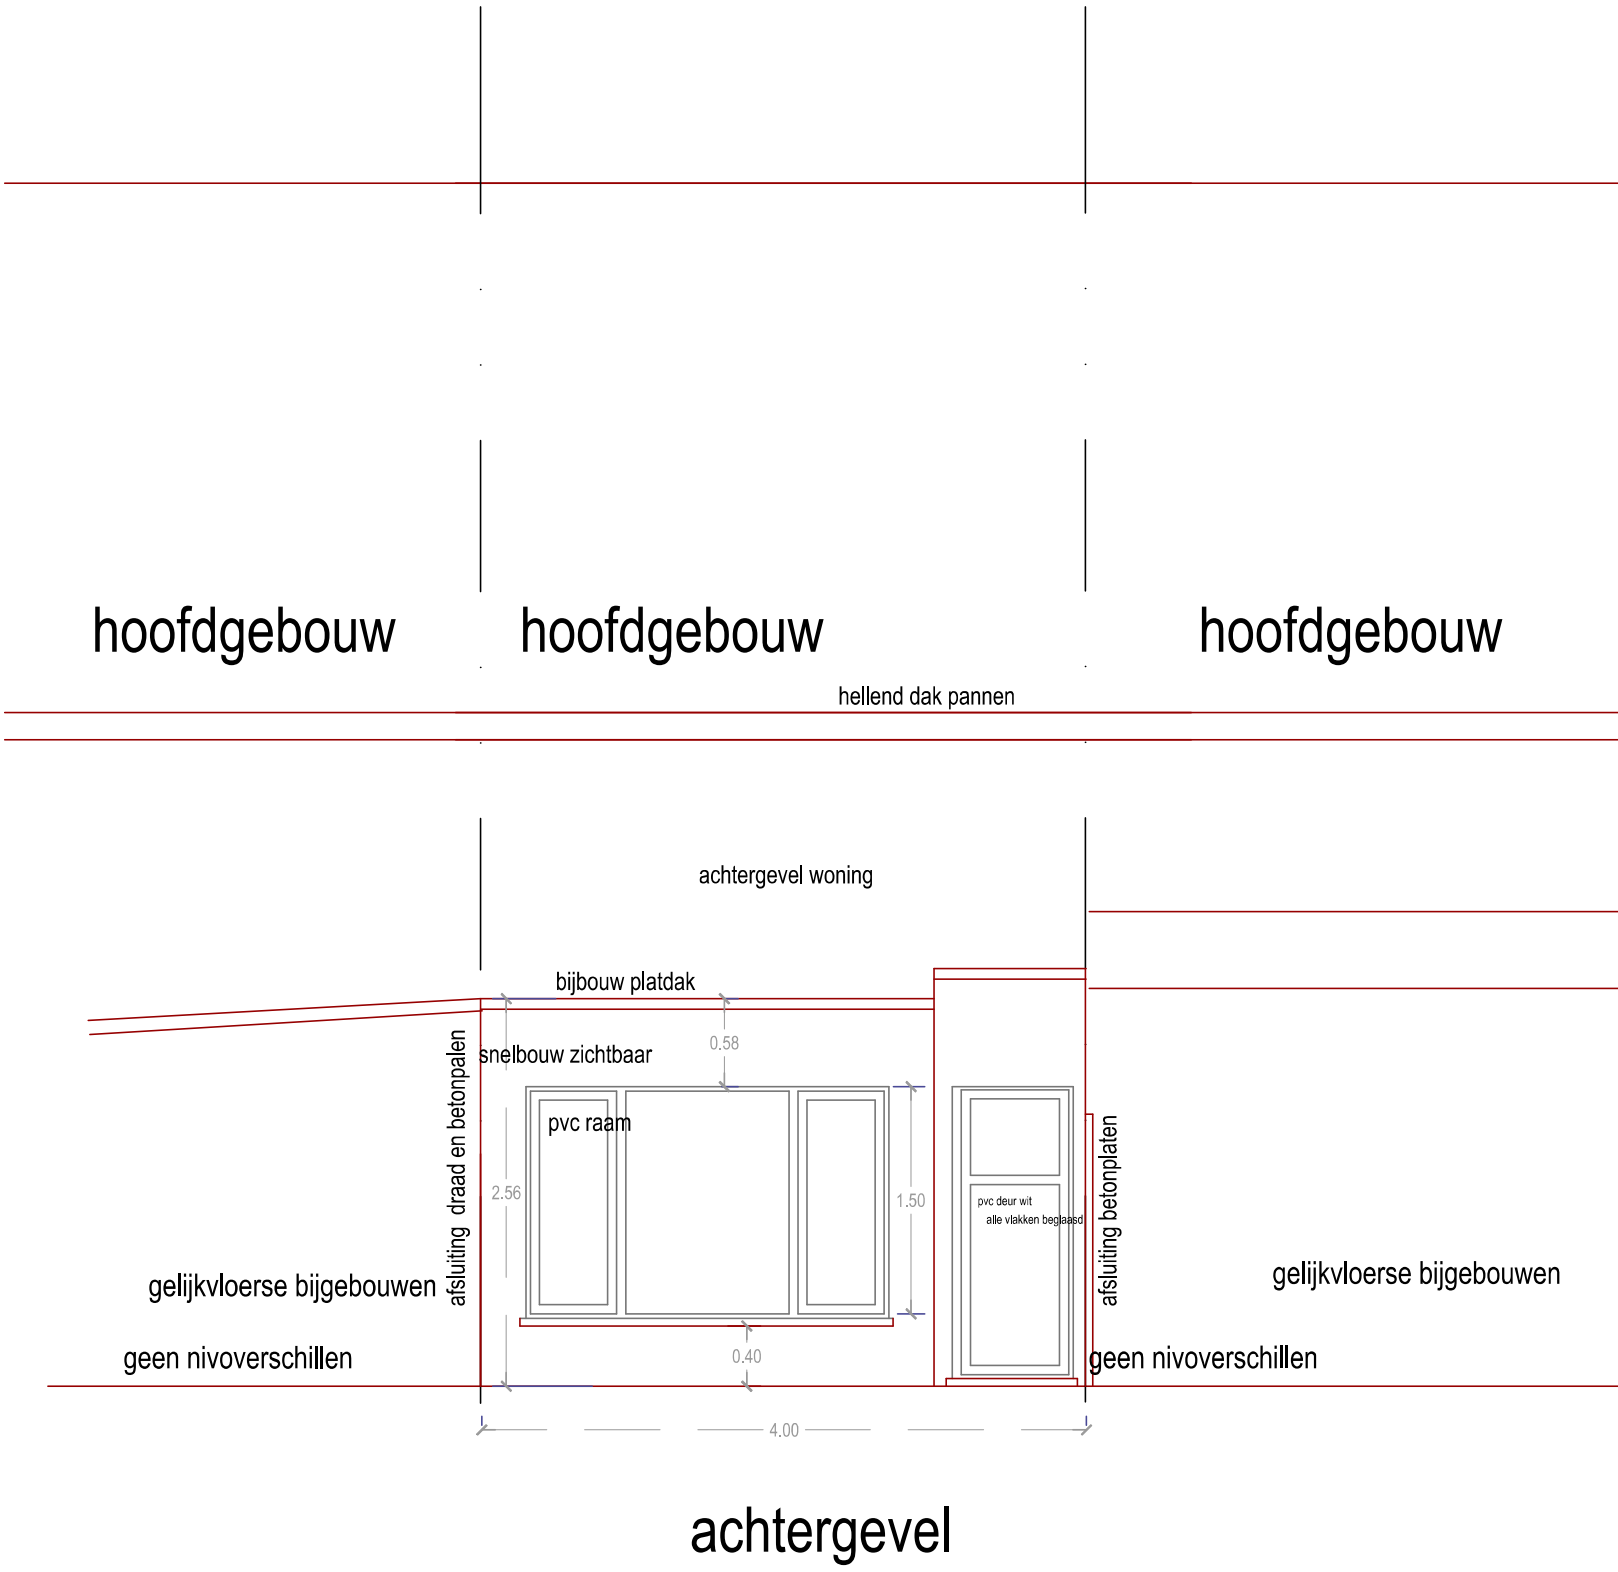

DOORSNEDE BB aangevraagde toestand