


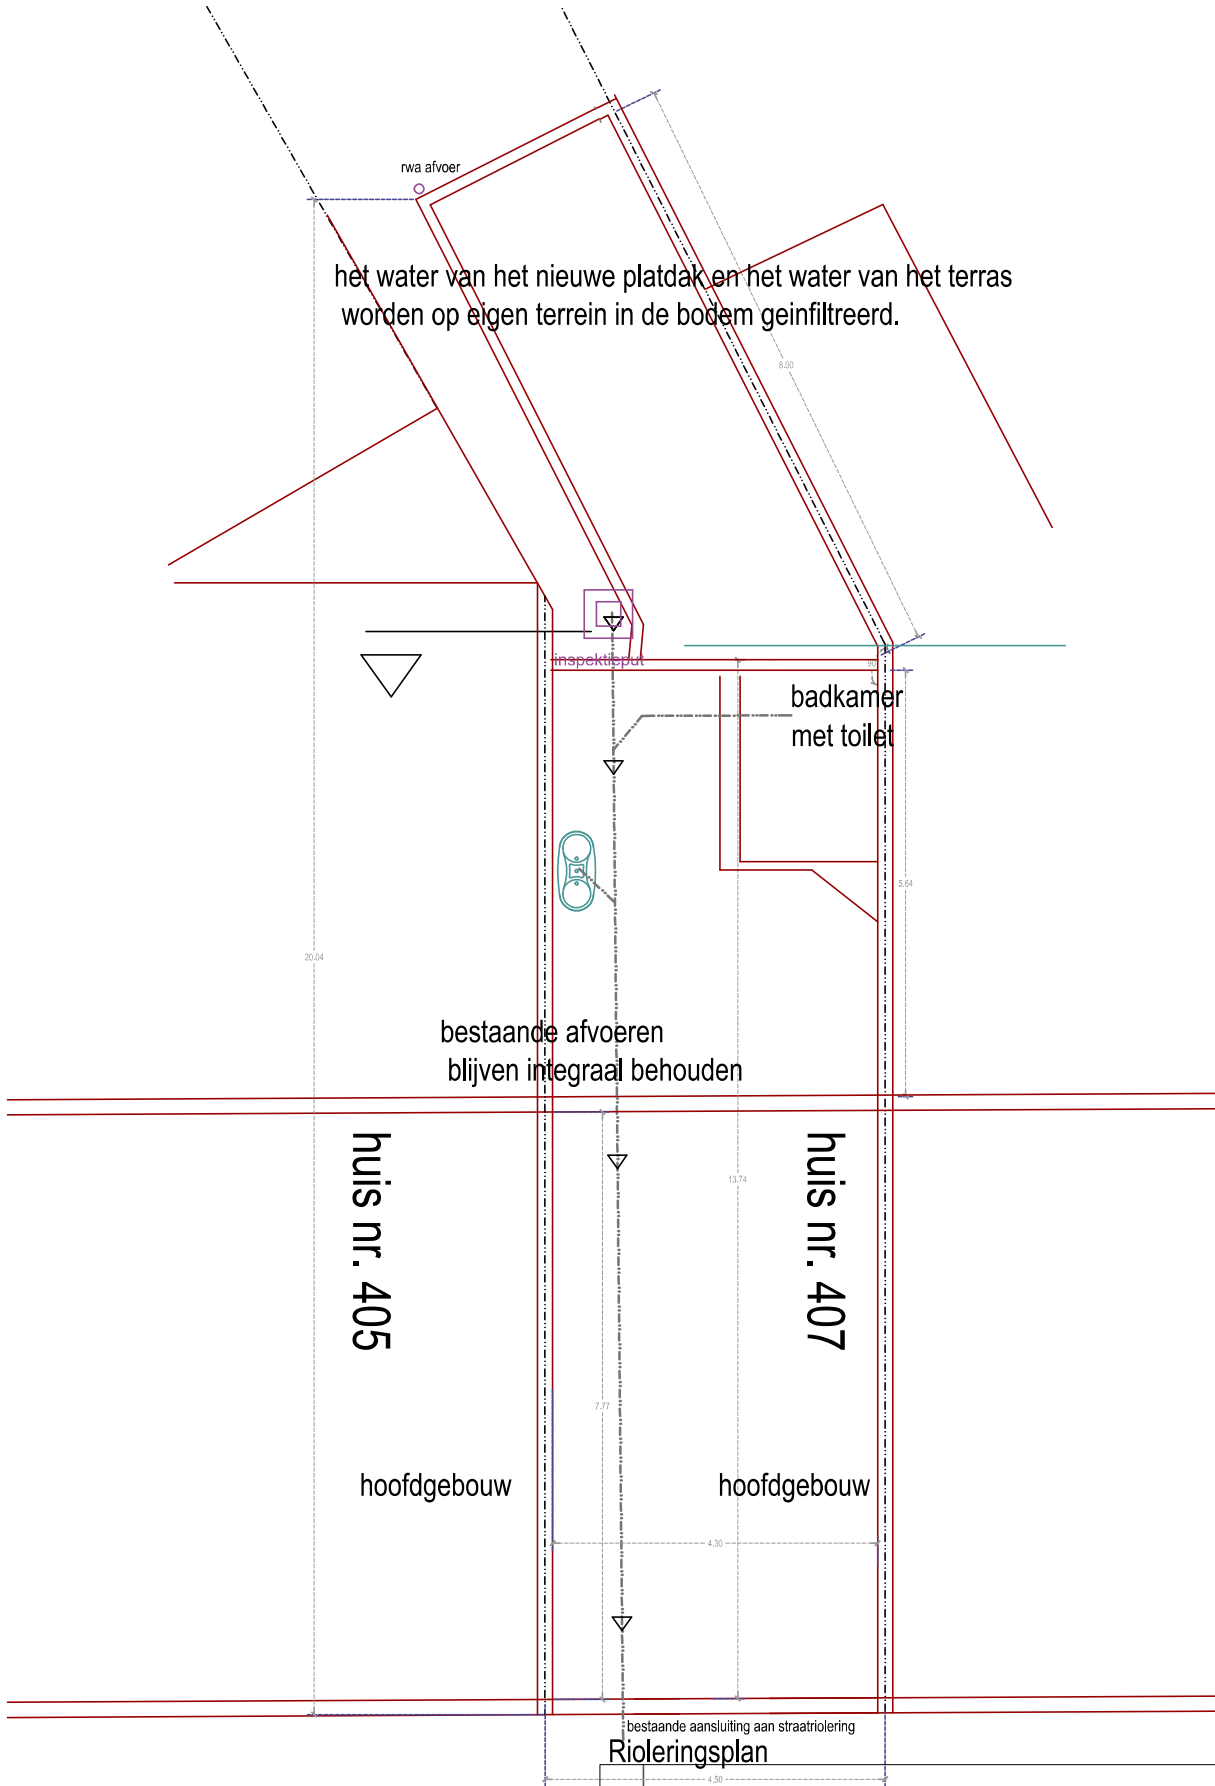

het water van het nieuwe platdak en het water van het terras worden op eigen terrein in de bodem geïnfiltreerd.

badkamer met toilet

bestaande afvoeren blijven integraal behouden

huis nr. 405

huis nr. 407

hoofdgebouw

hoofdgebouw

bestaande aansluiting aan straatriolering
Rioleringsplan

lengte 10 meter.



ONTWERP	REGULARISATIEDOSSIER(stad Gent nr. D 202511.002) uitbreiding op het gelijkvloers		DATUM april 2025 SCHAAL DOSSIER GETEKEND M
BOUWHEER	Hasan Oktay Morekstraat 407 9000 Gent GSM Ali 0485 62 25 10		
LIGGING	Morekstraat 407 9000 Gent Gent 30 ste afd Wandelgem nr B 338z3 NIS code 44074		
PLAN			
ARCHITECT	BOUWHEER	AANNEMER	PLAN
voor akkoord en gelijkvormige uitvoering			