


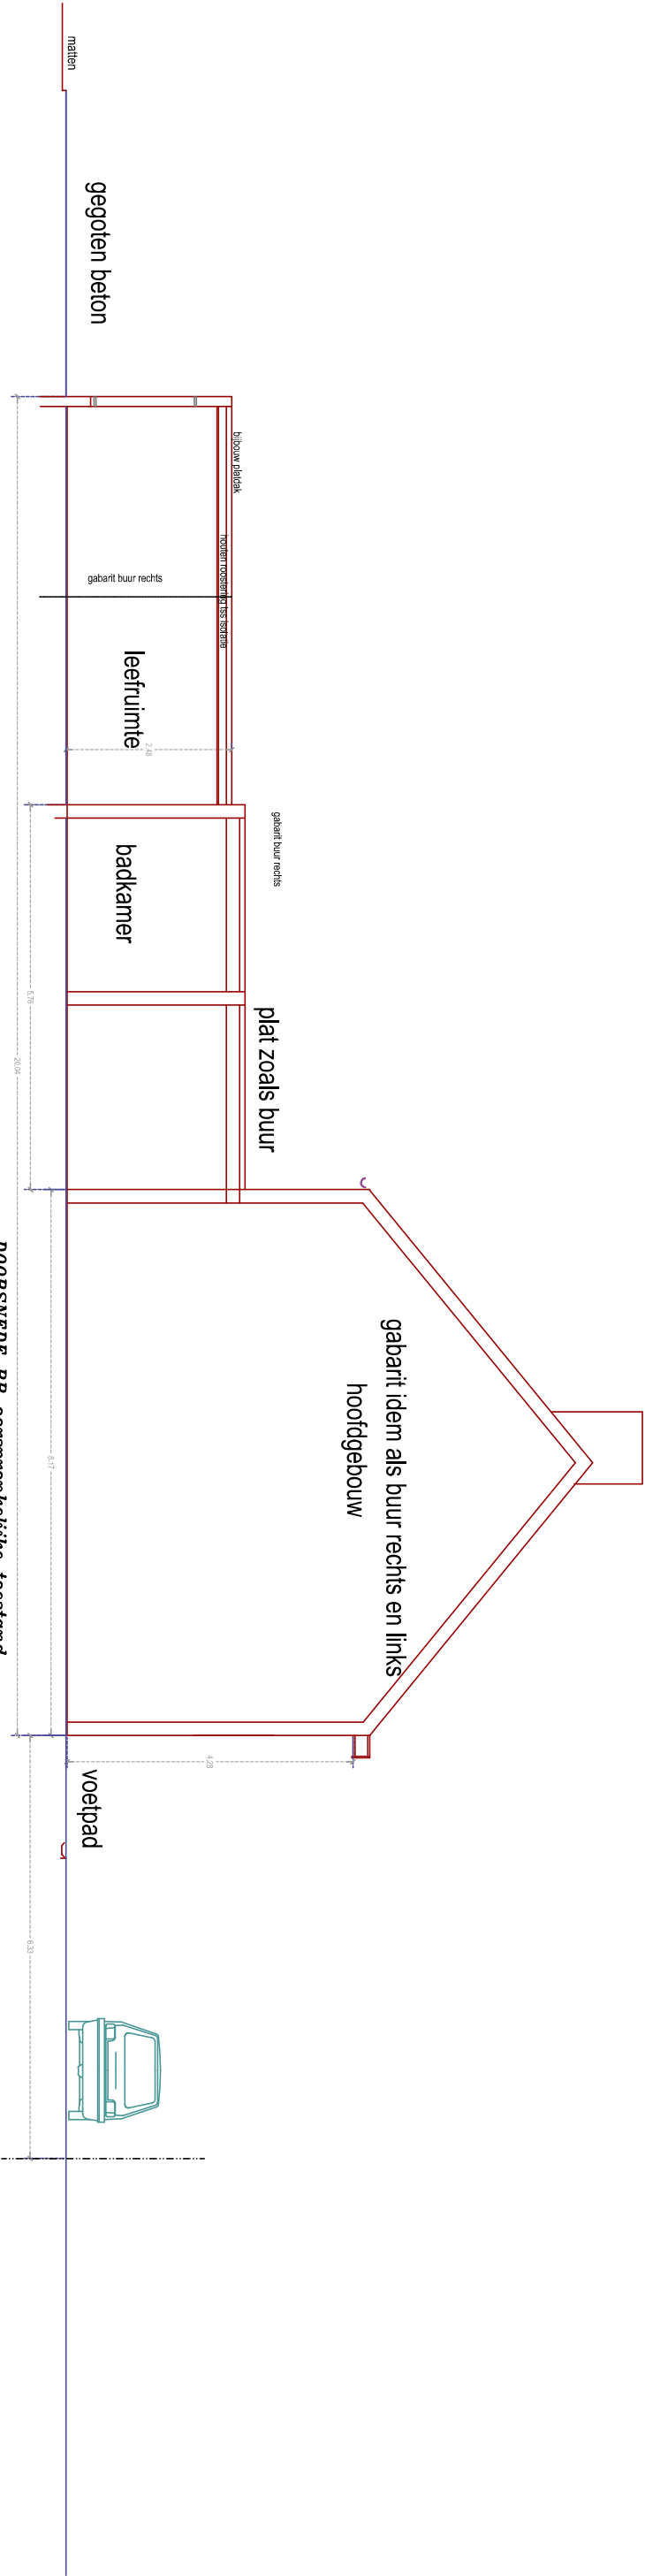

ONTWERP		REGULARISATIEDOSSIER/ stad Gent nr. D 2023/1.002)	
BOUWHEER		Hogen Ockroy Hogen Ockroy 407 9000 Gent GSM AL DAB5 42 25 10	
LIGGING		Modelstraat 407 9000 Gent Gent 30 site old Woningelgem nr B 33883 NIS code 44074	
PLAN		DATUM april 2025 SCHAAL DOSSIER GETEKEND M	
ARCHITECT	BOUWHEER	AANNEMER	PLAN
voor akkoord en getijdkoninge uitvoering			