



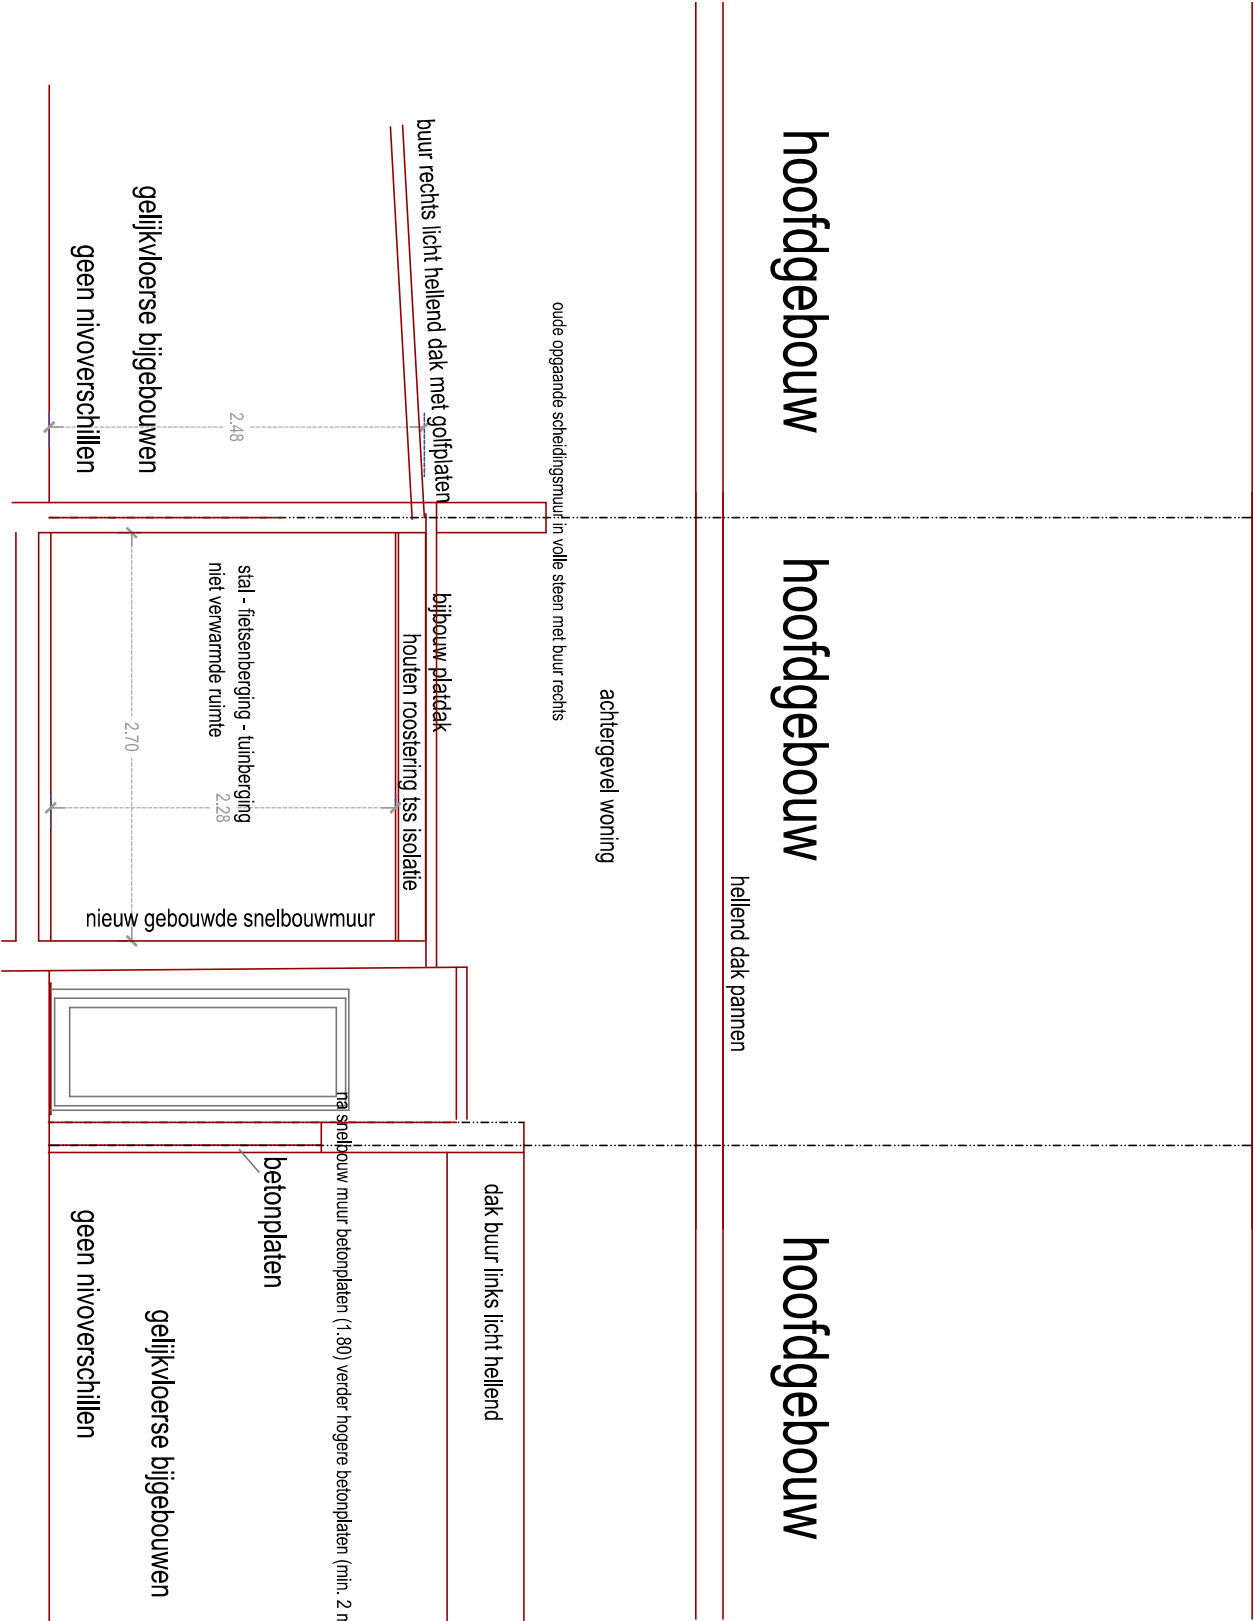

doorsnede AA

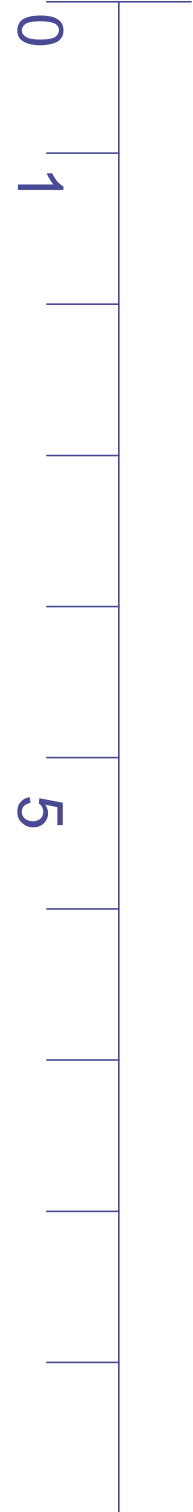

ONTWERP				REGULATIES	
BOUWHEER				DATUM	
LIGGING				SCHAAL	
PLAN				DOSSIER	
ARCHITECT				GETEKEND	
BOUWHEER				PLAN	
AANNEMER					
voet afkoord en gelijkvormige uitvoering					