


TEKENING OP BASIS
VAN DOSSIER 2005/70M3

PLAN GELIJKVLOERS - 1/50



AANZICHT TUINGEVEL - 1/50

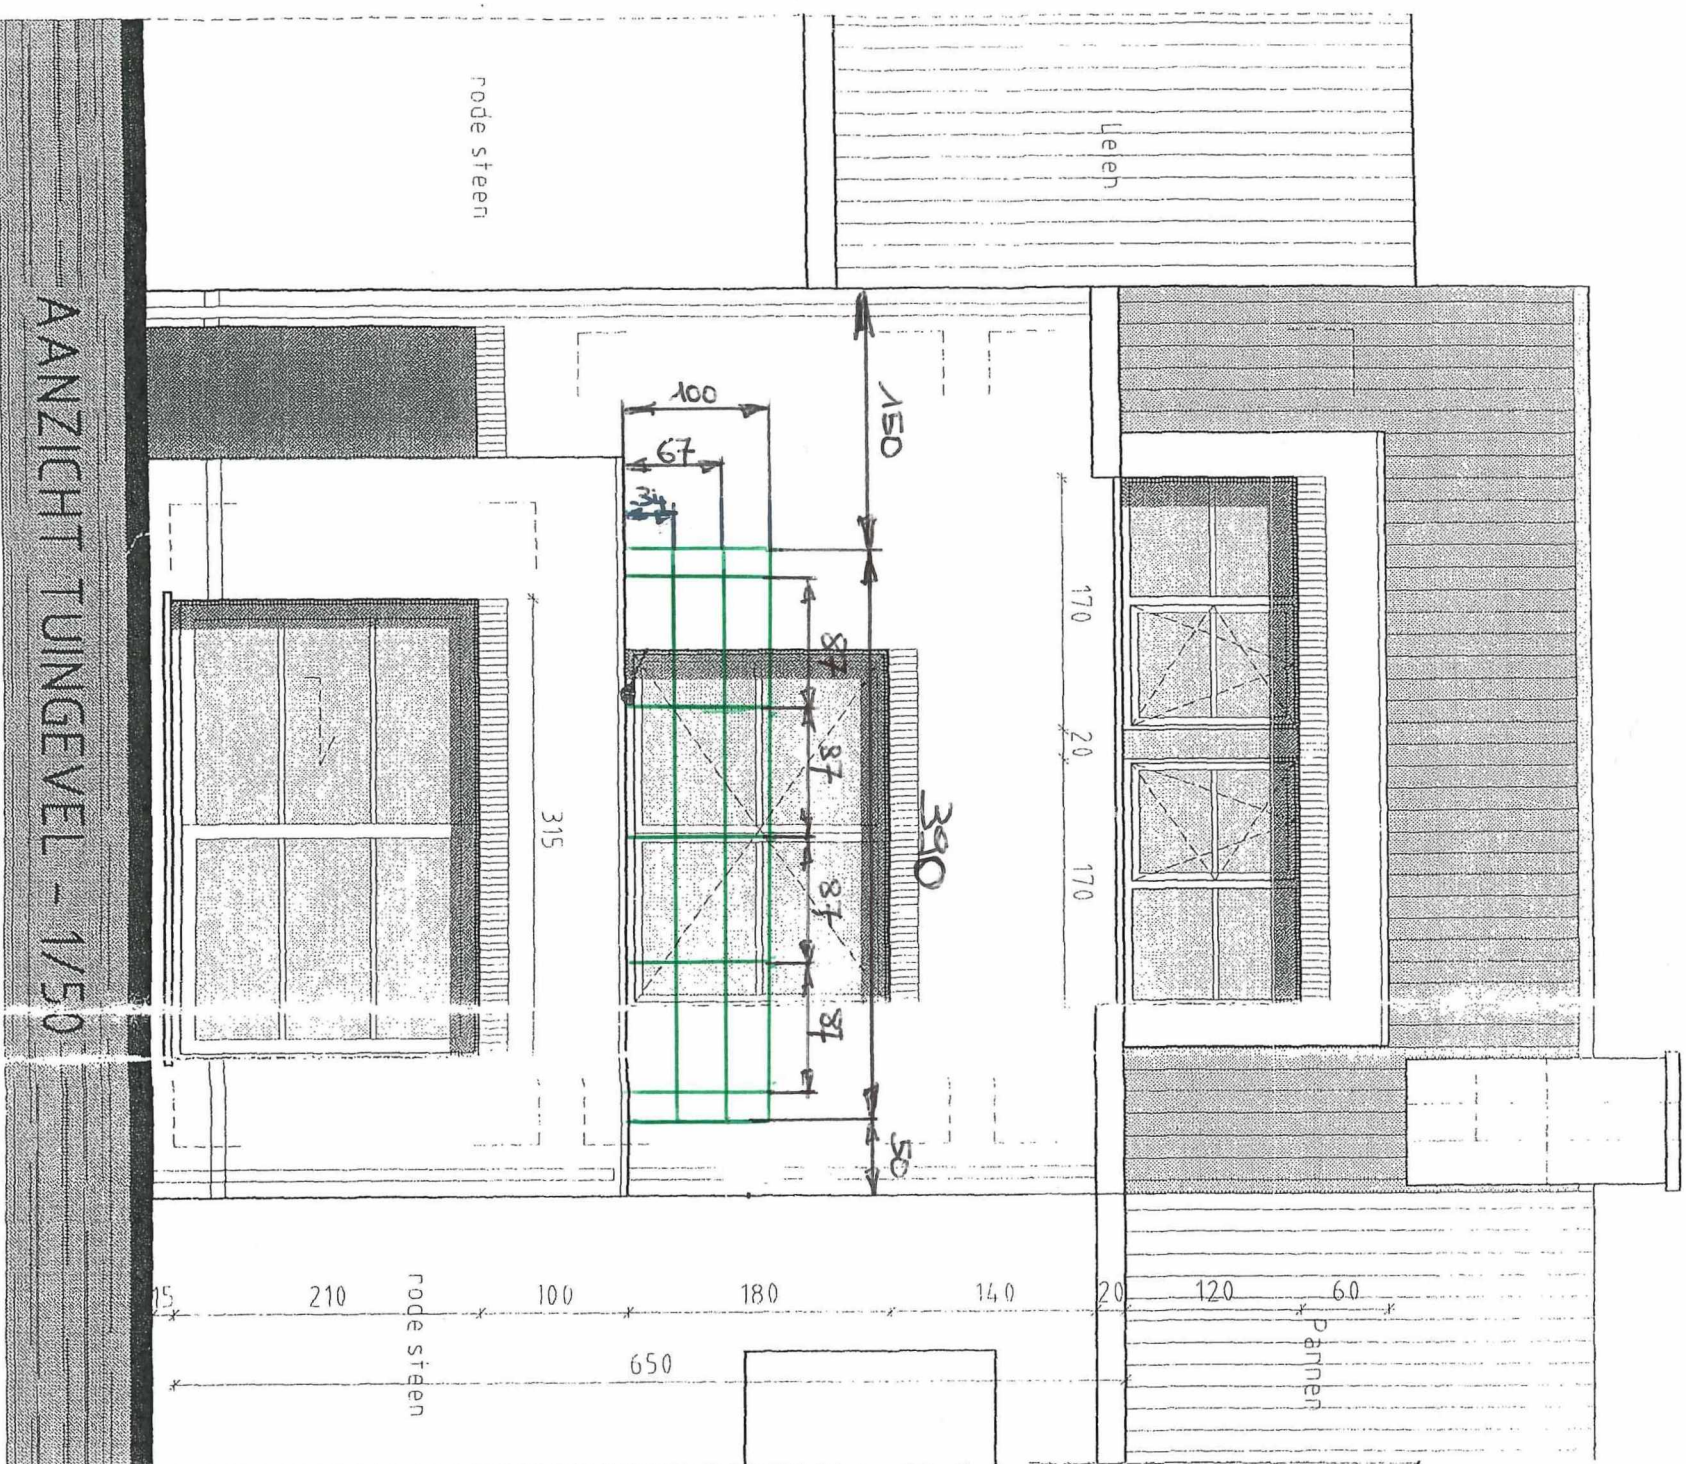