

TEKENING OP BASIS
VAN DOSSIER 2005/70113


LEGEND

-  dragend
-  metselw
-  ondergr
-  beton
-  volle gr
-  isolatie

GEVELMATERIALEN

gevelsteen bleke handvorm
dakpannen gebakken aarde roodbruin
buitenschrijnwerk PVC wit
dorpels blauwe hardsteen
regenwaterafvoeren zink

Pannen op pannelatten
Tegellatten op onderdak
Spantbeen met tussengeplaatsie
isolatie met dampscherm
Gipskartonnen plafondafwerking

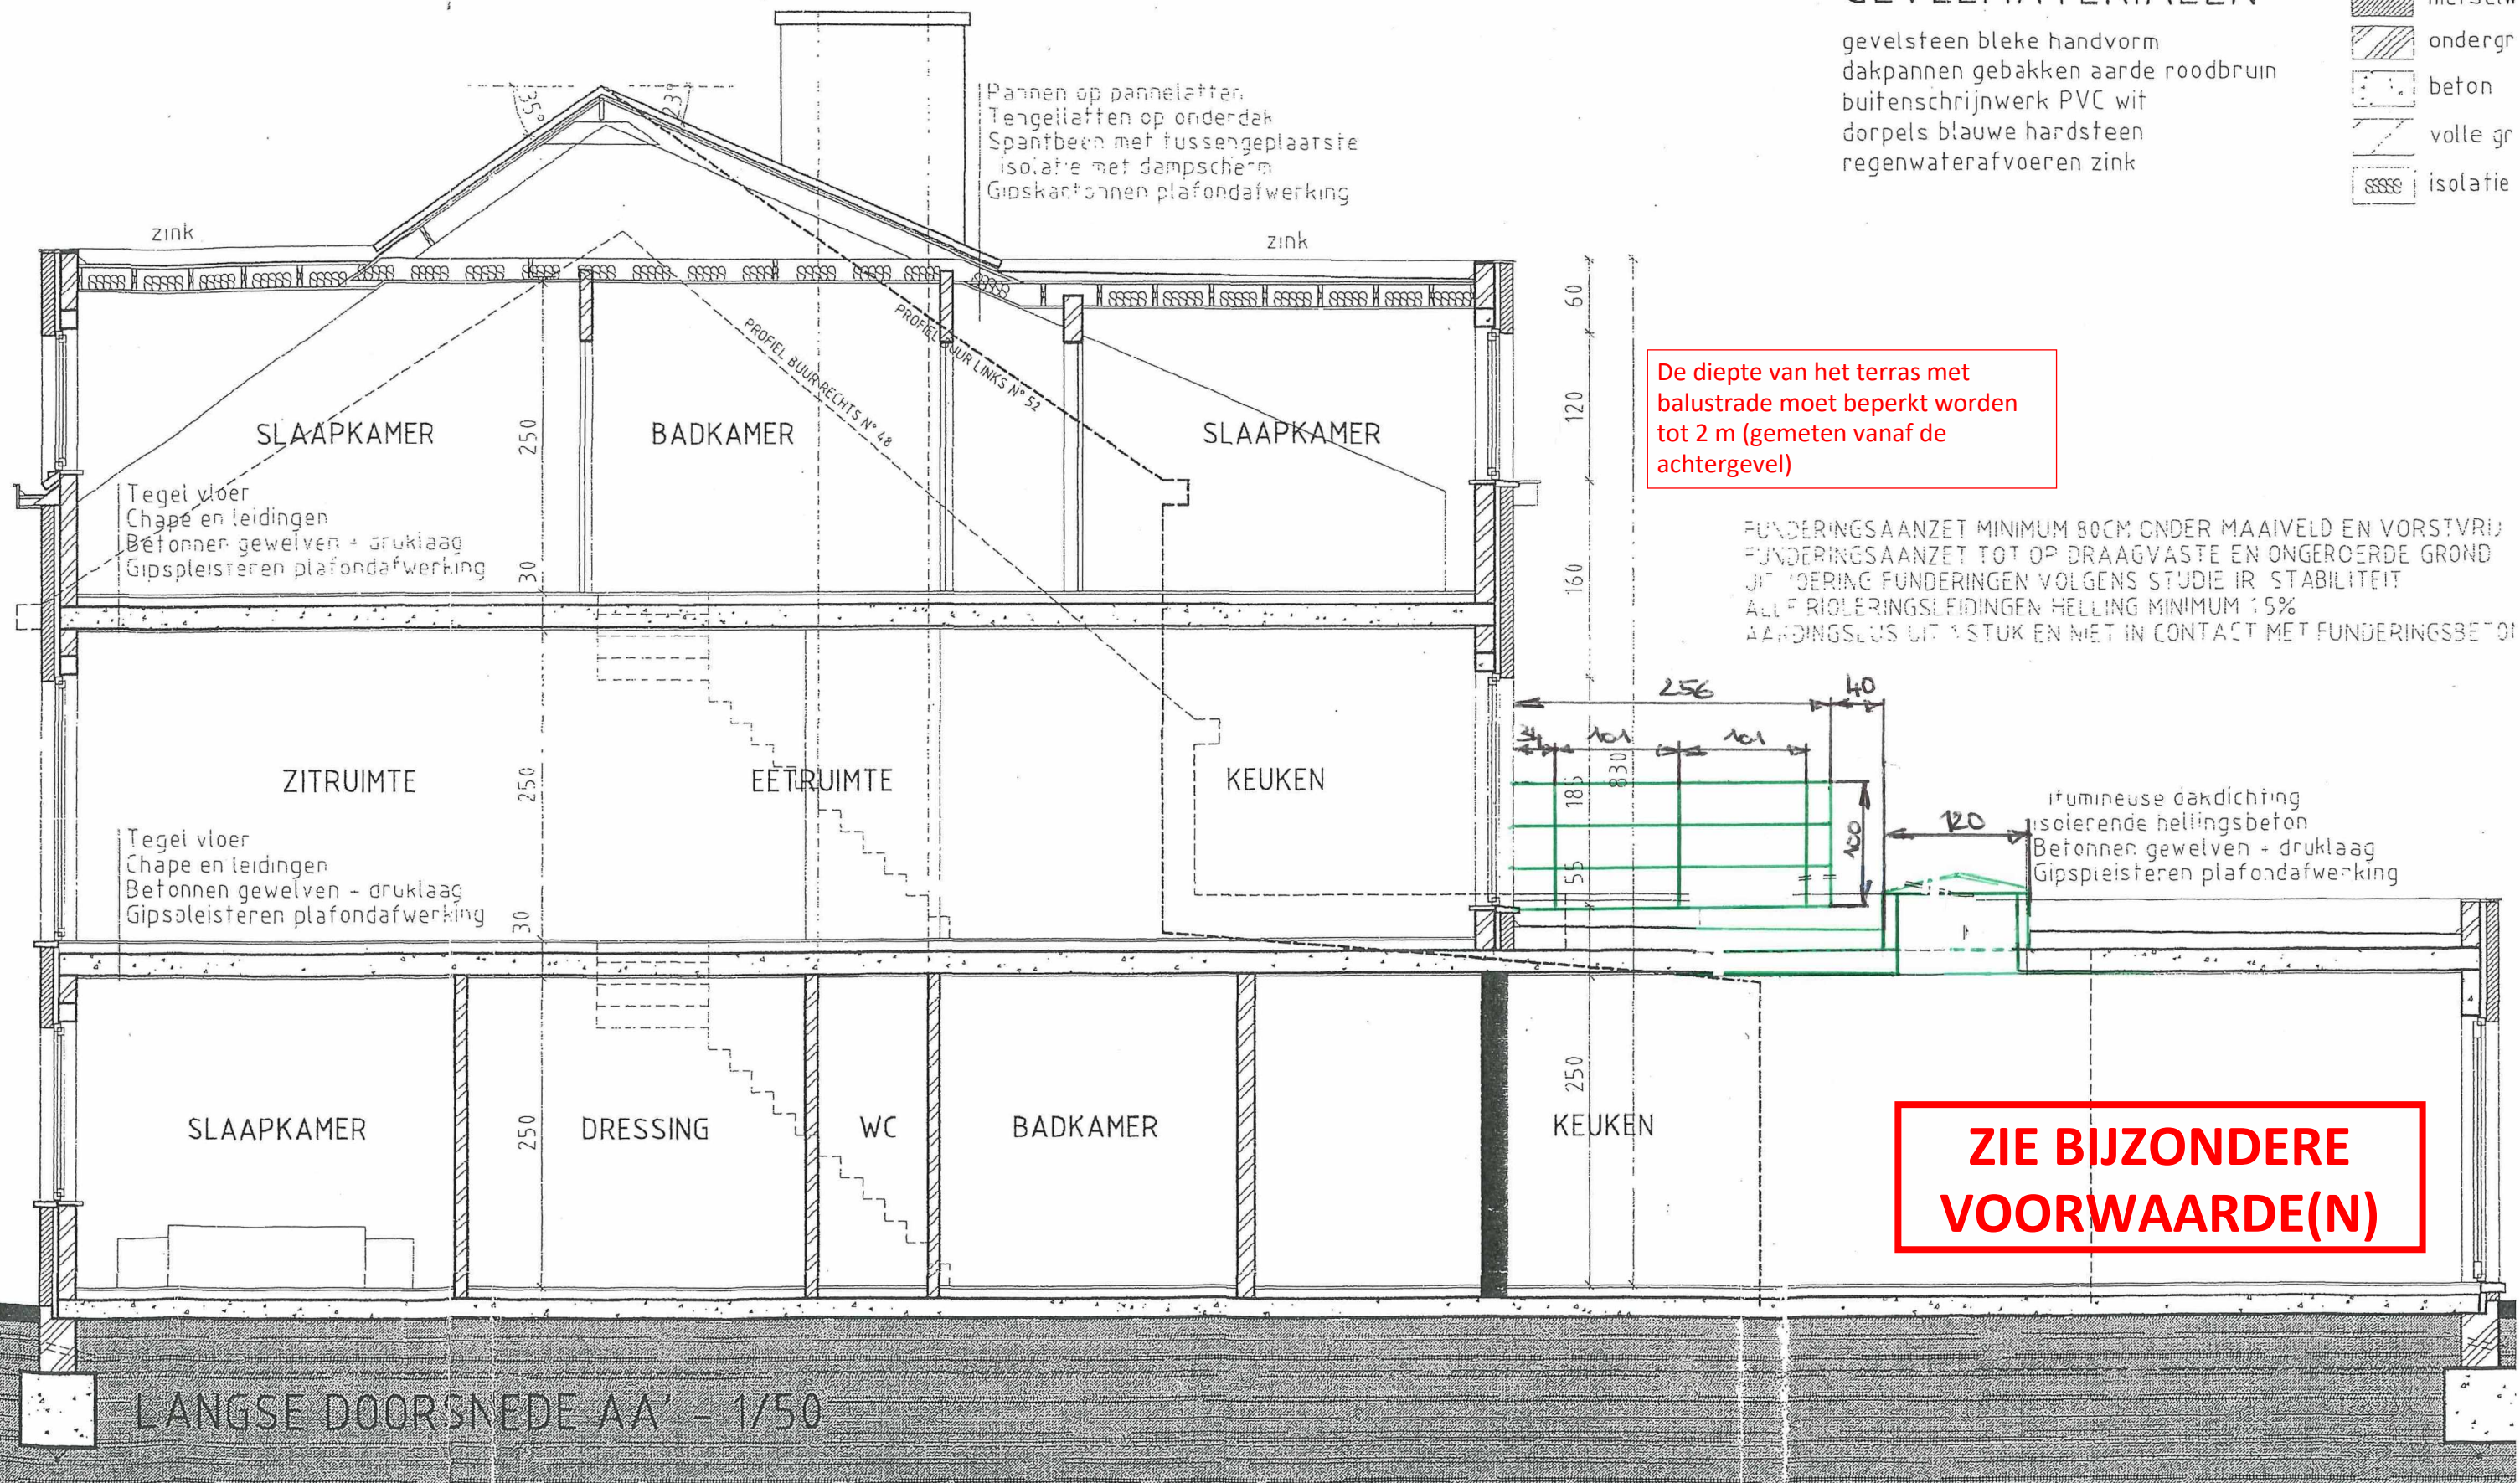

De diepte van het terras met
balustrade moet beperkt worden
tot 2 m (gemeten vanaf de
achtergevel)

FUNDERINGSAA NZET MINIMUM 80CM ONDER MAAIVELD EN VORSTVRIJ
FUNDERINGSAA NZET TOT OP DRAAGVASTE EN ONGEROERDE GROND
JIT TOERING FUNDERINGEN VOLGENS STUDIE IR STABILITEIT
ALLE RIOLERINGSLEIDINGEN HELLING MINIMUM 15%
AARDINGSLUS UIT 1 STUK EN NIET IN CONTACT MET FUNDERINGSBETON

**ZIE BIJZONDERE
VOORWAARDE(N)**