


Huidige situatie
Bovenaanzicht


**ZIE BIJZONDERE
VOORWAARDE(N)**

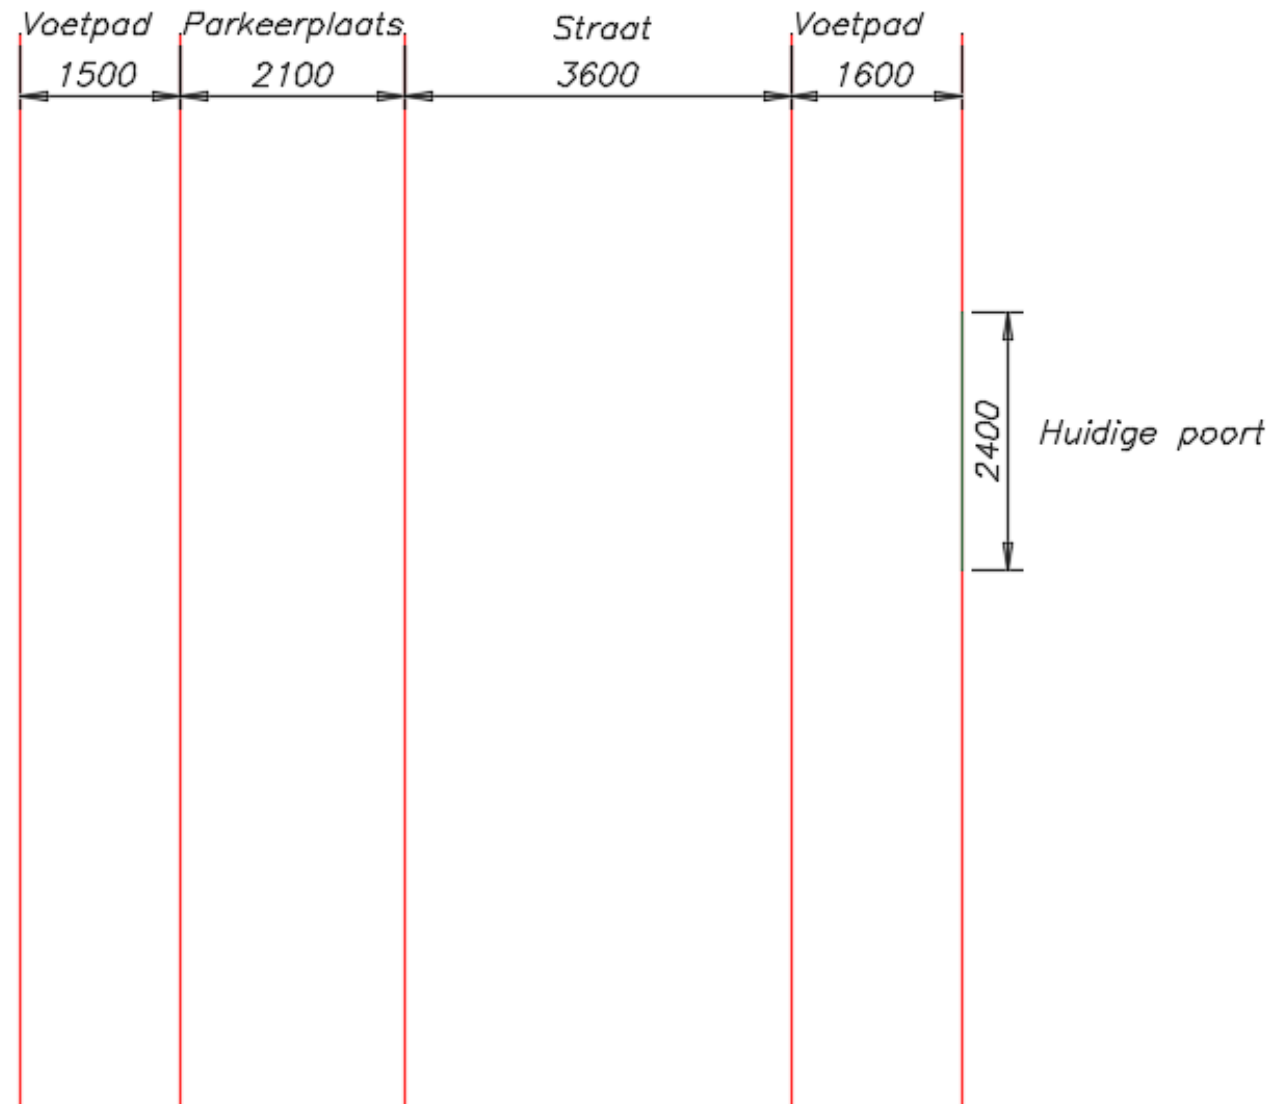

Huidige situatie


Vooraanzicht

**ZIE BIJZONDERE
VOORWAARDE(N)**

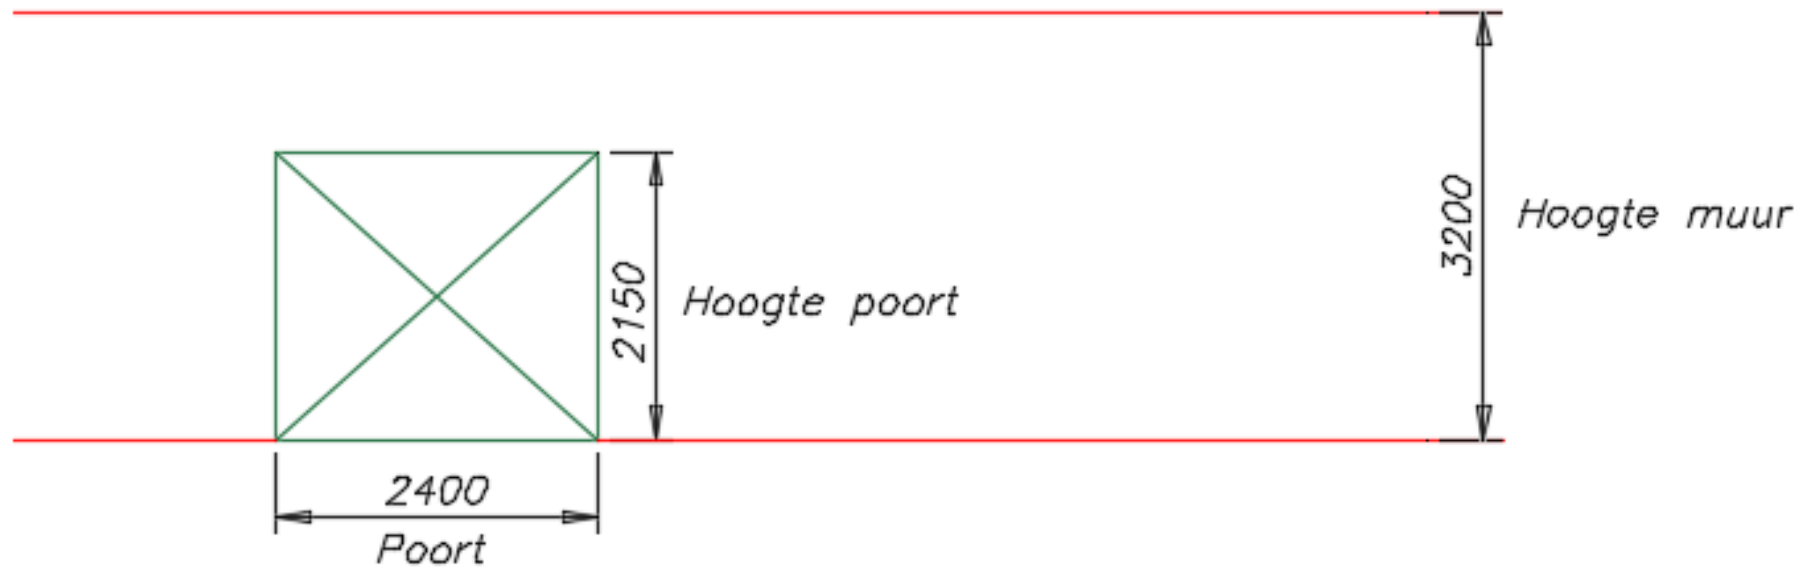


Huidige situatie
Zijaanzicht

**ZIE BIJZONDERE
VOORWAARDE(N)**

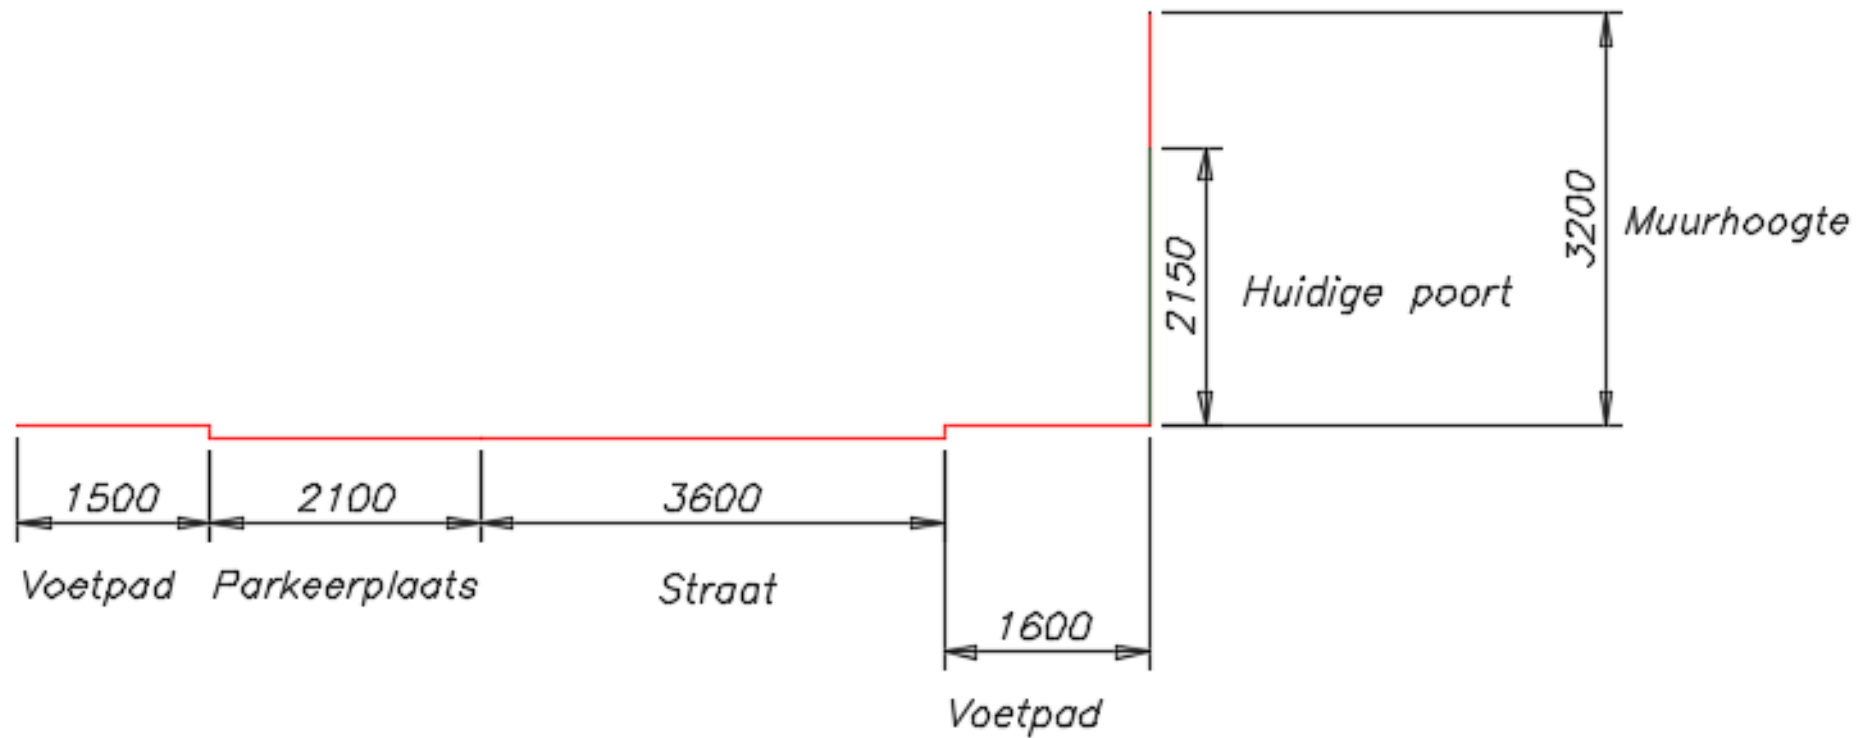


Toekomstige situatie
Bovenaanzicht

**ZIE BIJZONDERE
VOORWAARDE(N)**

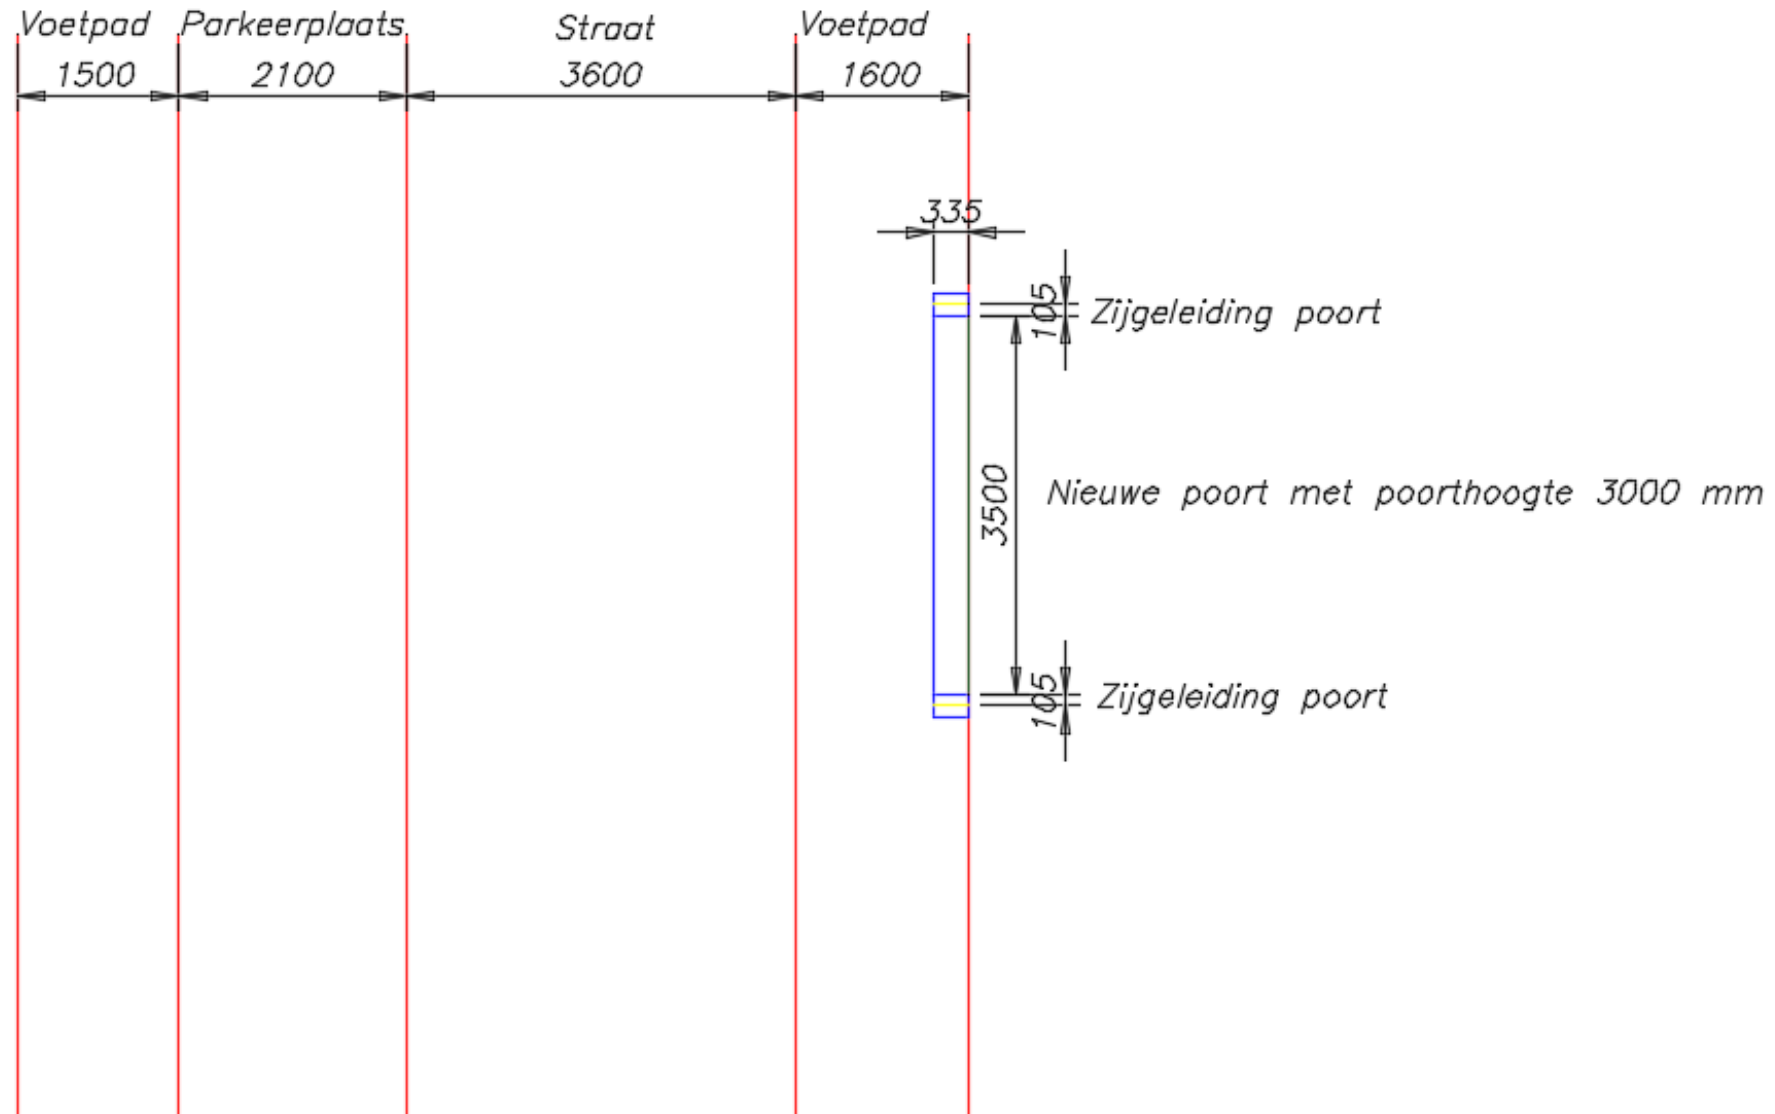

Toekomstige situatie
Vooraanzicht

**ZIE BIJZONDERE
VOORWAARDE(N)**

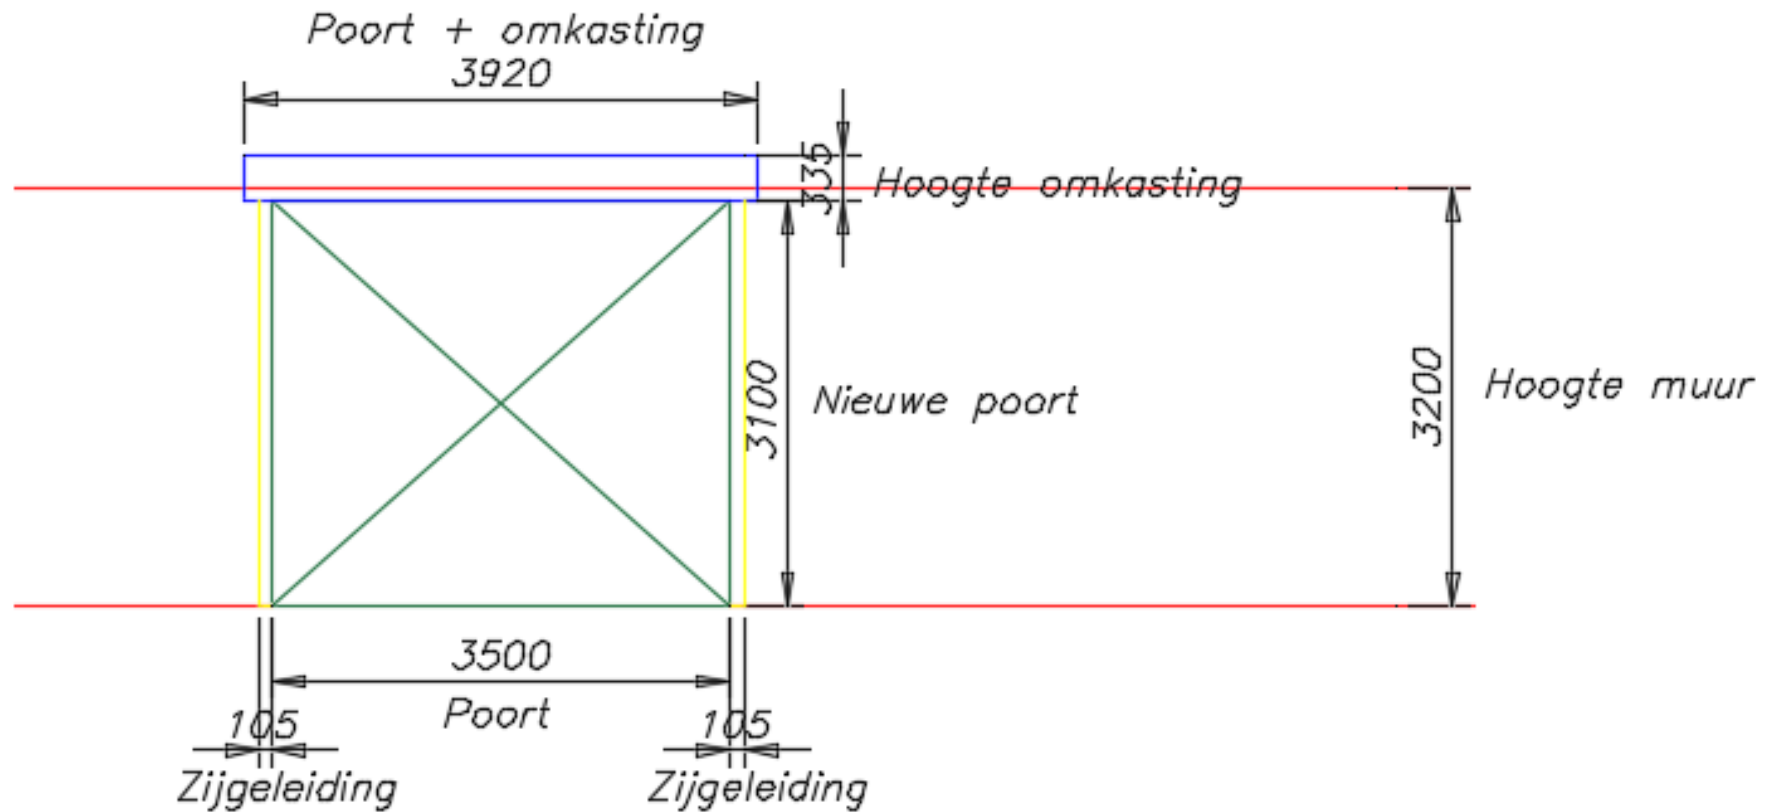

Toekomstige situatie
Zijaanzicht

**ZIE BIJZONDERE
VOORWAARDE(N)**

