


— = gedeelde ruimte

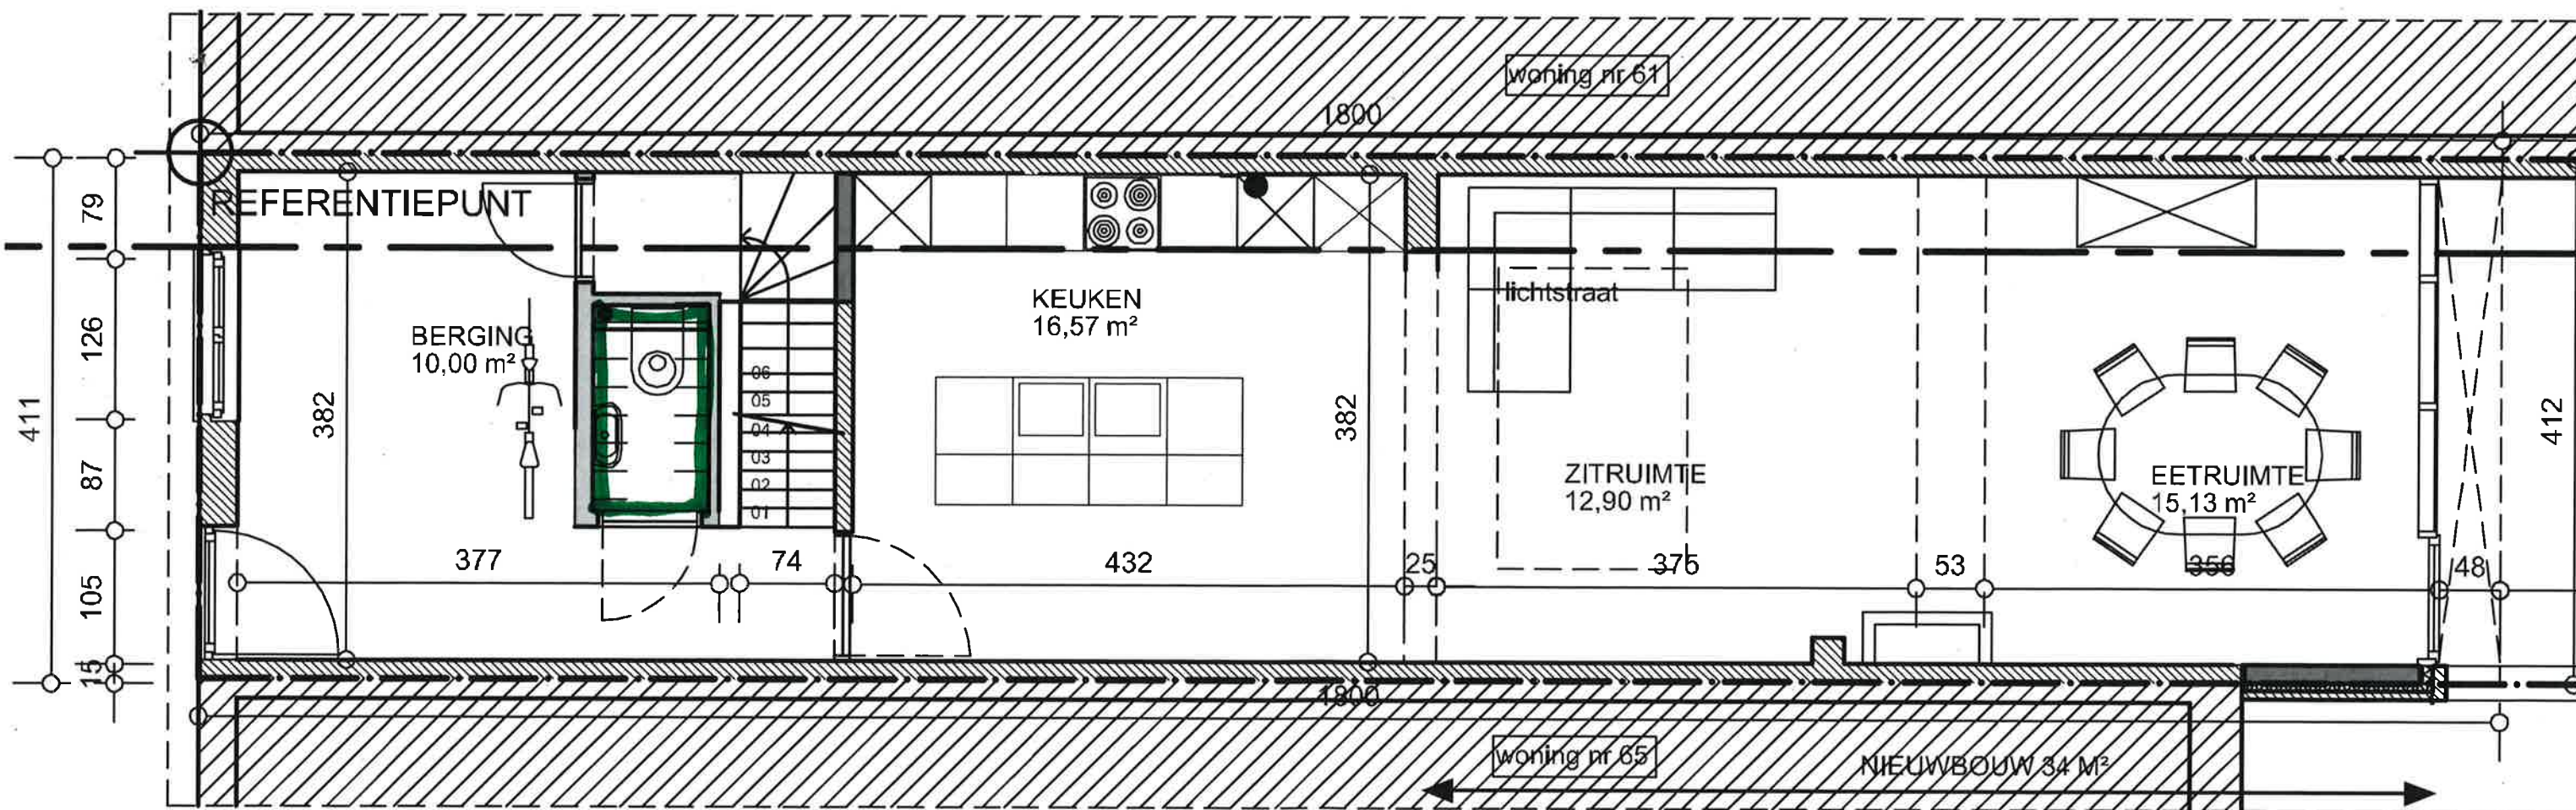

GELIJKVLOERS nieuwe toestand schaal: 1/100

0 2.5m



**ZIE BIJZONDERE
VOORWAARDE(N)**