


— = gevelde ruimte

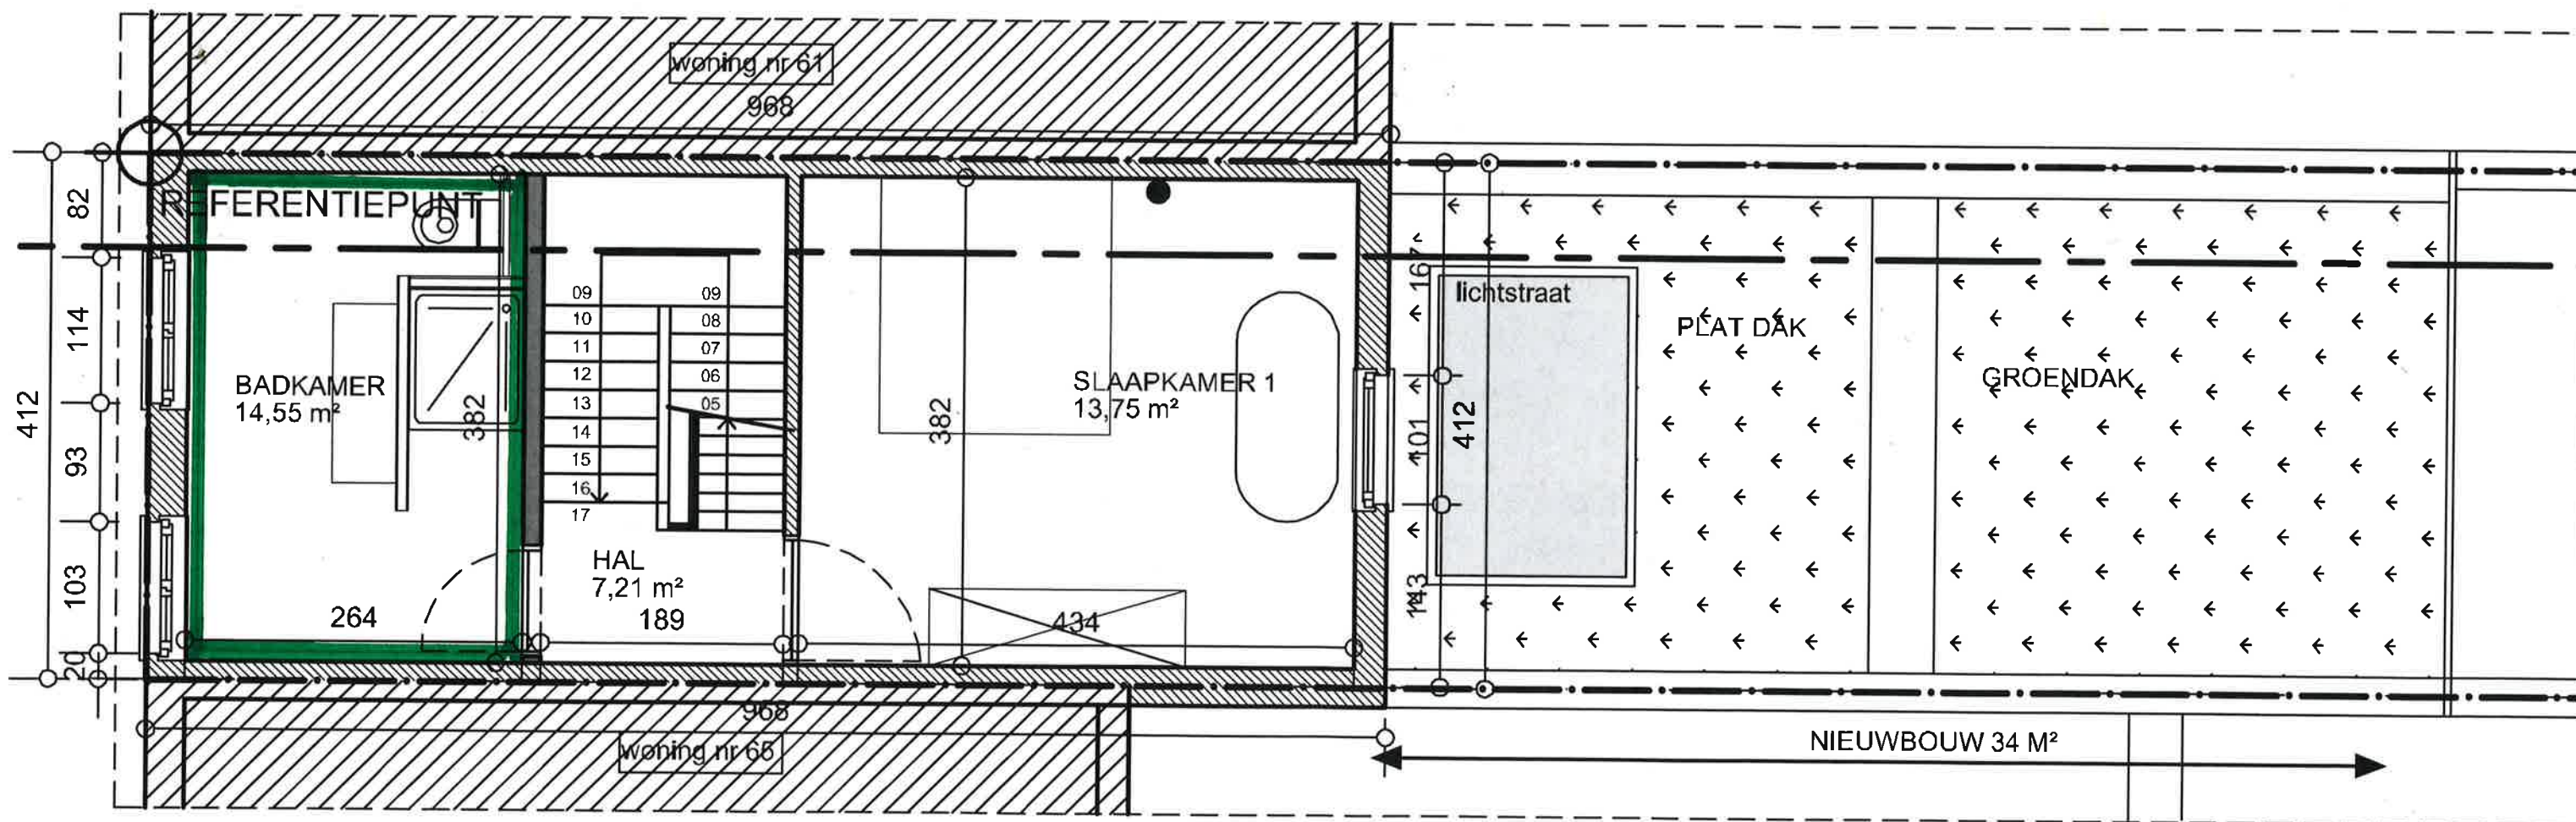

VERDIEPING 1 nieuwe toestand schaal: 1/100

0 2.5m



**ZIE BIJZONDERE
VOORWAARDE(N)**